
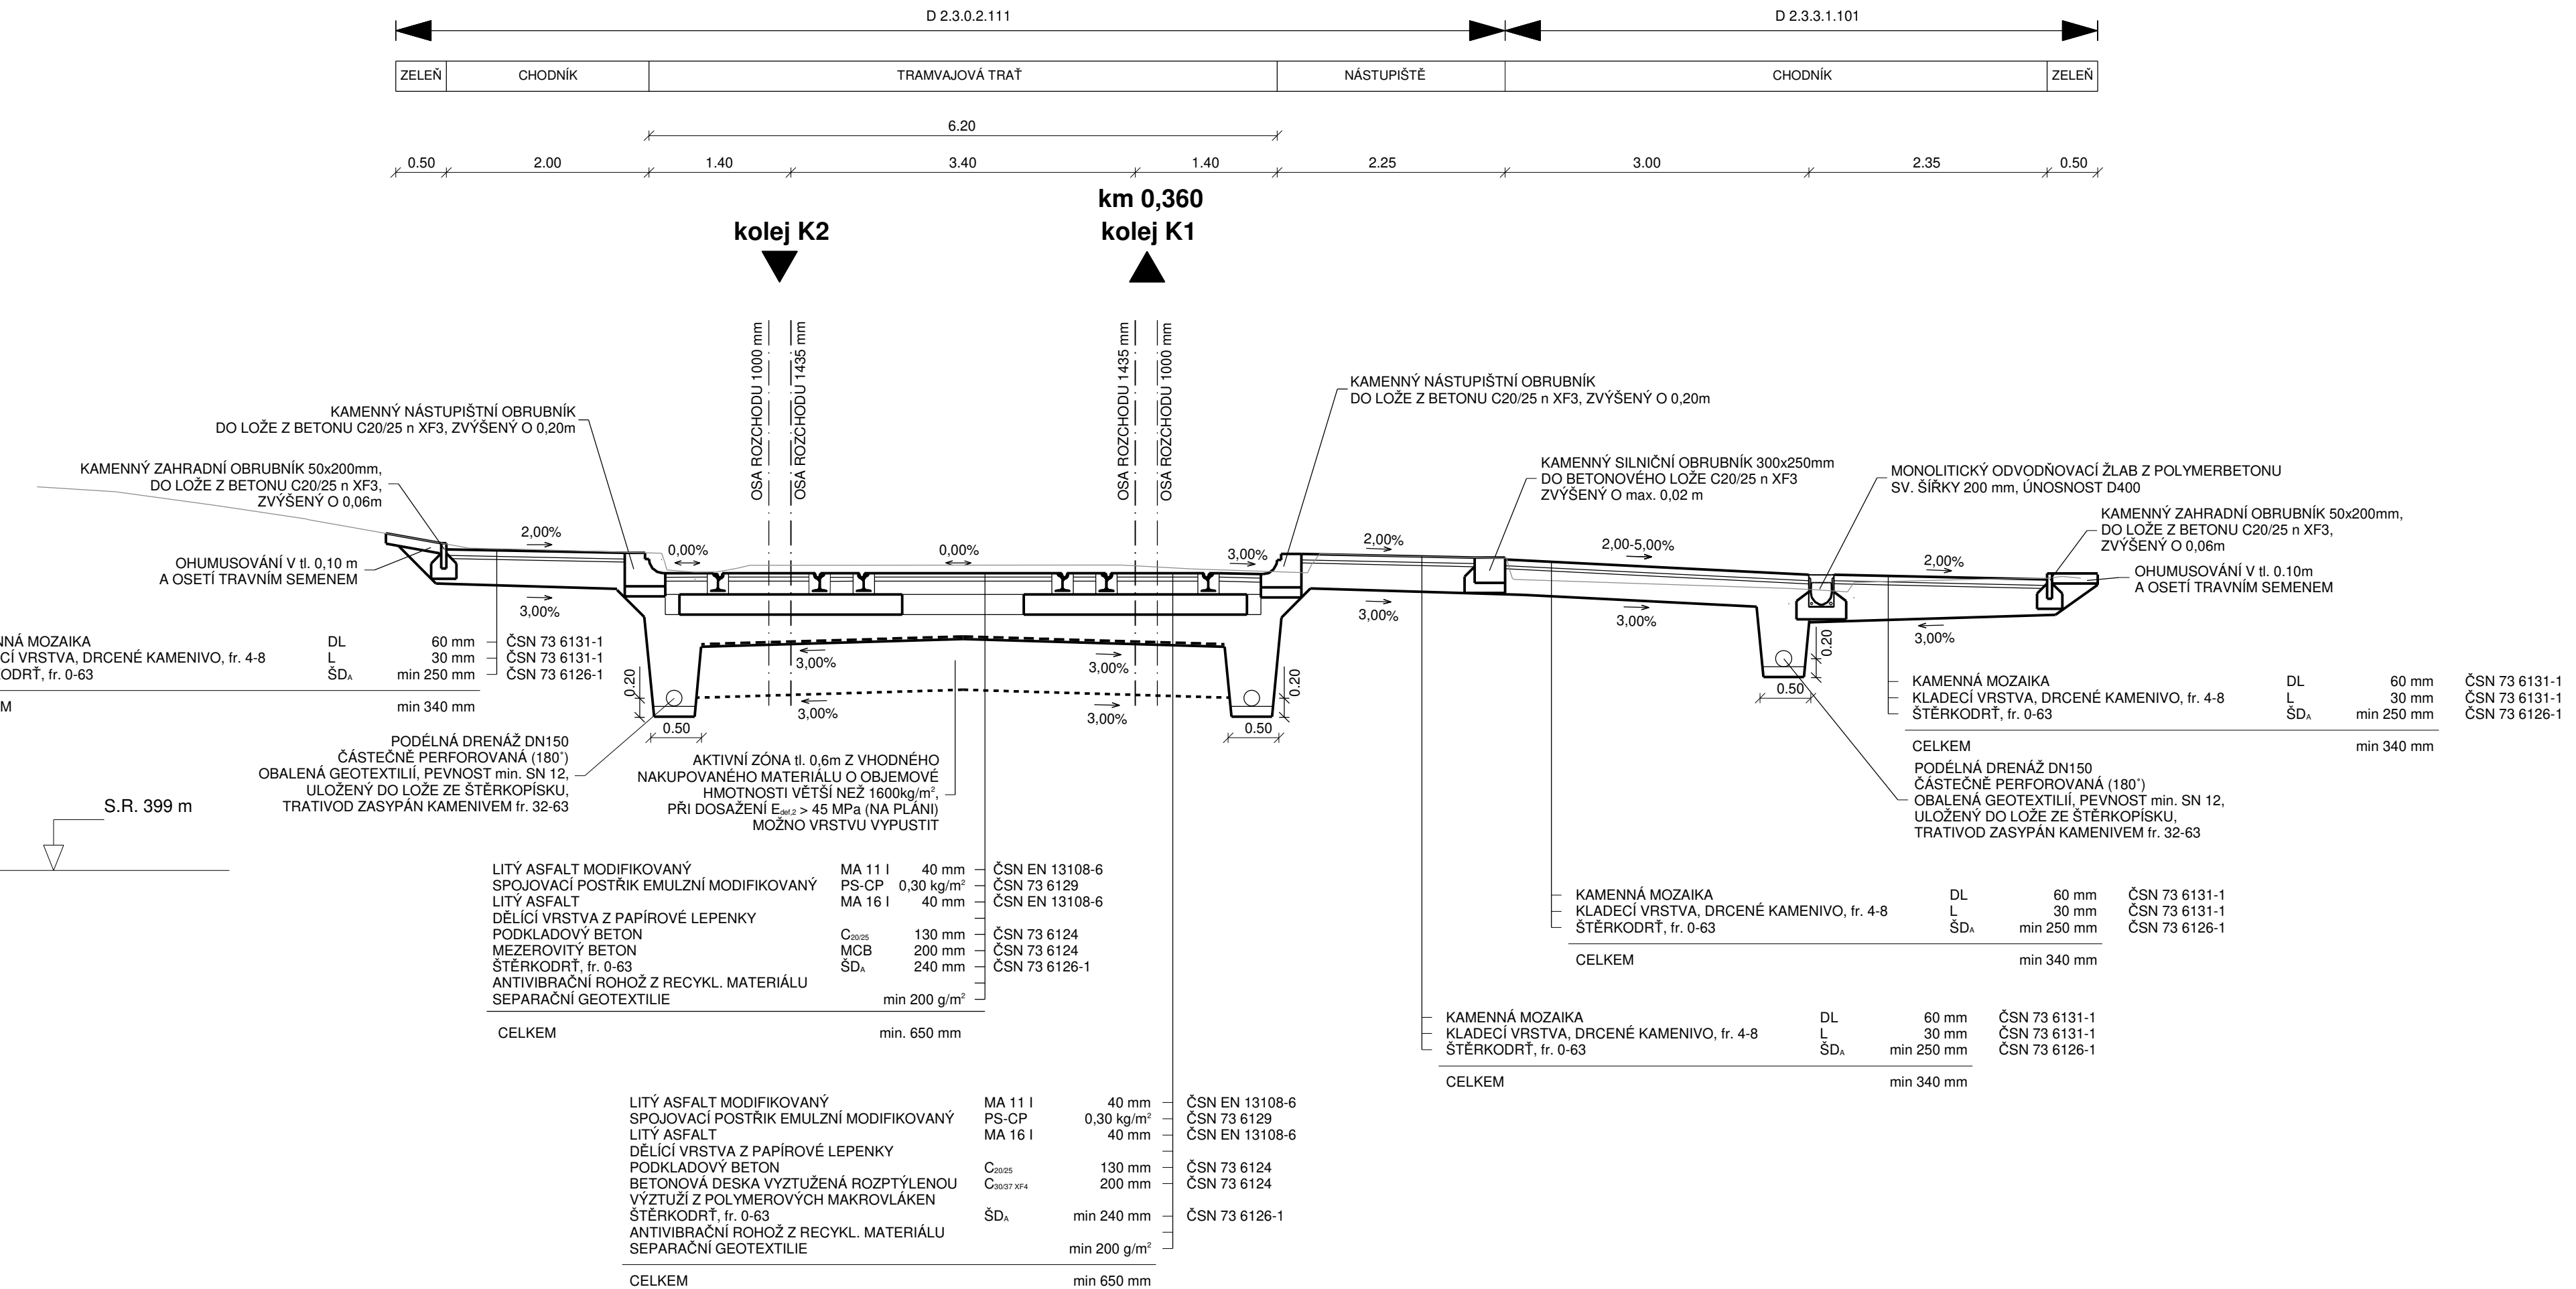


2.c.1 CHARAKTERISTICKÉ VZOROVÉ ŘEZY č.1, M 1 : 50

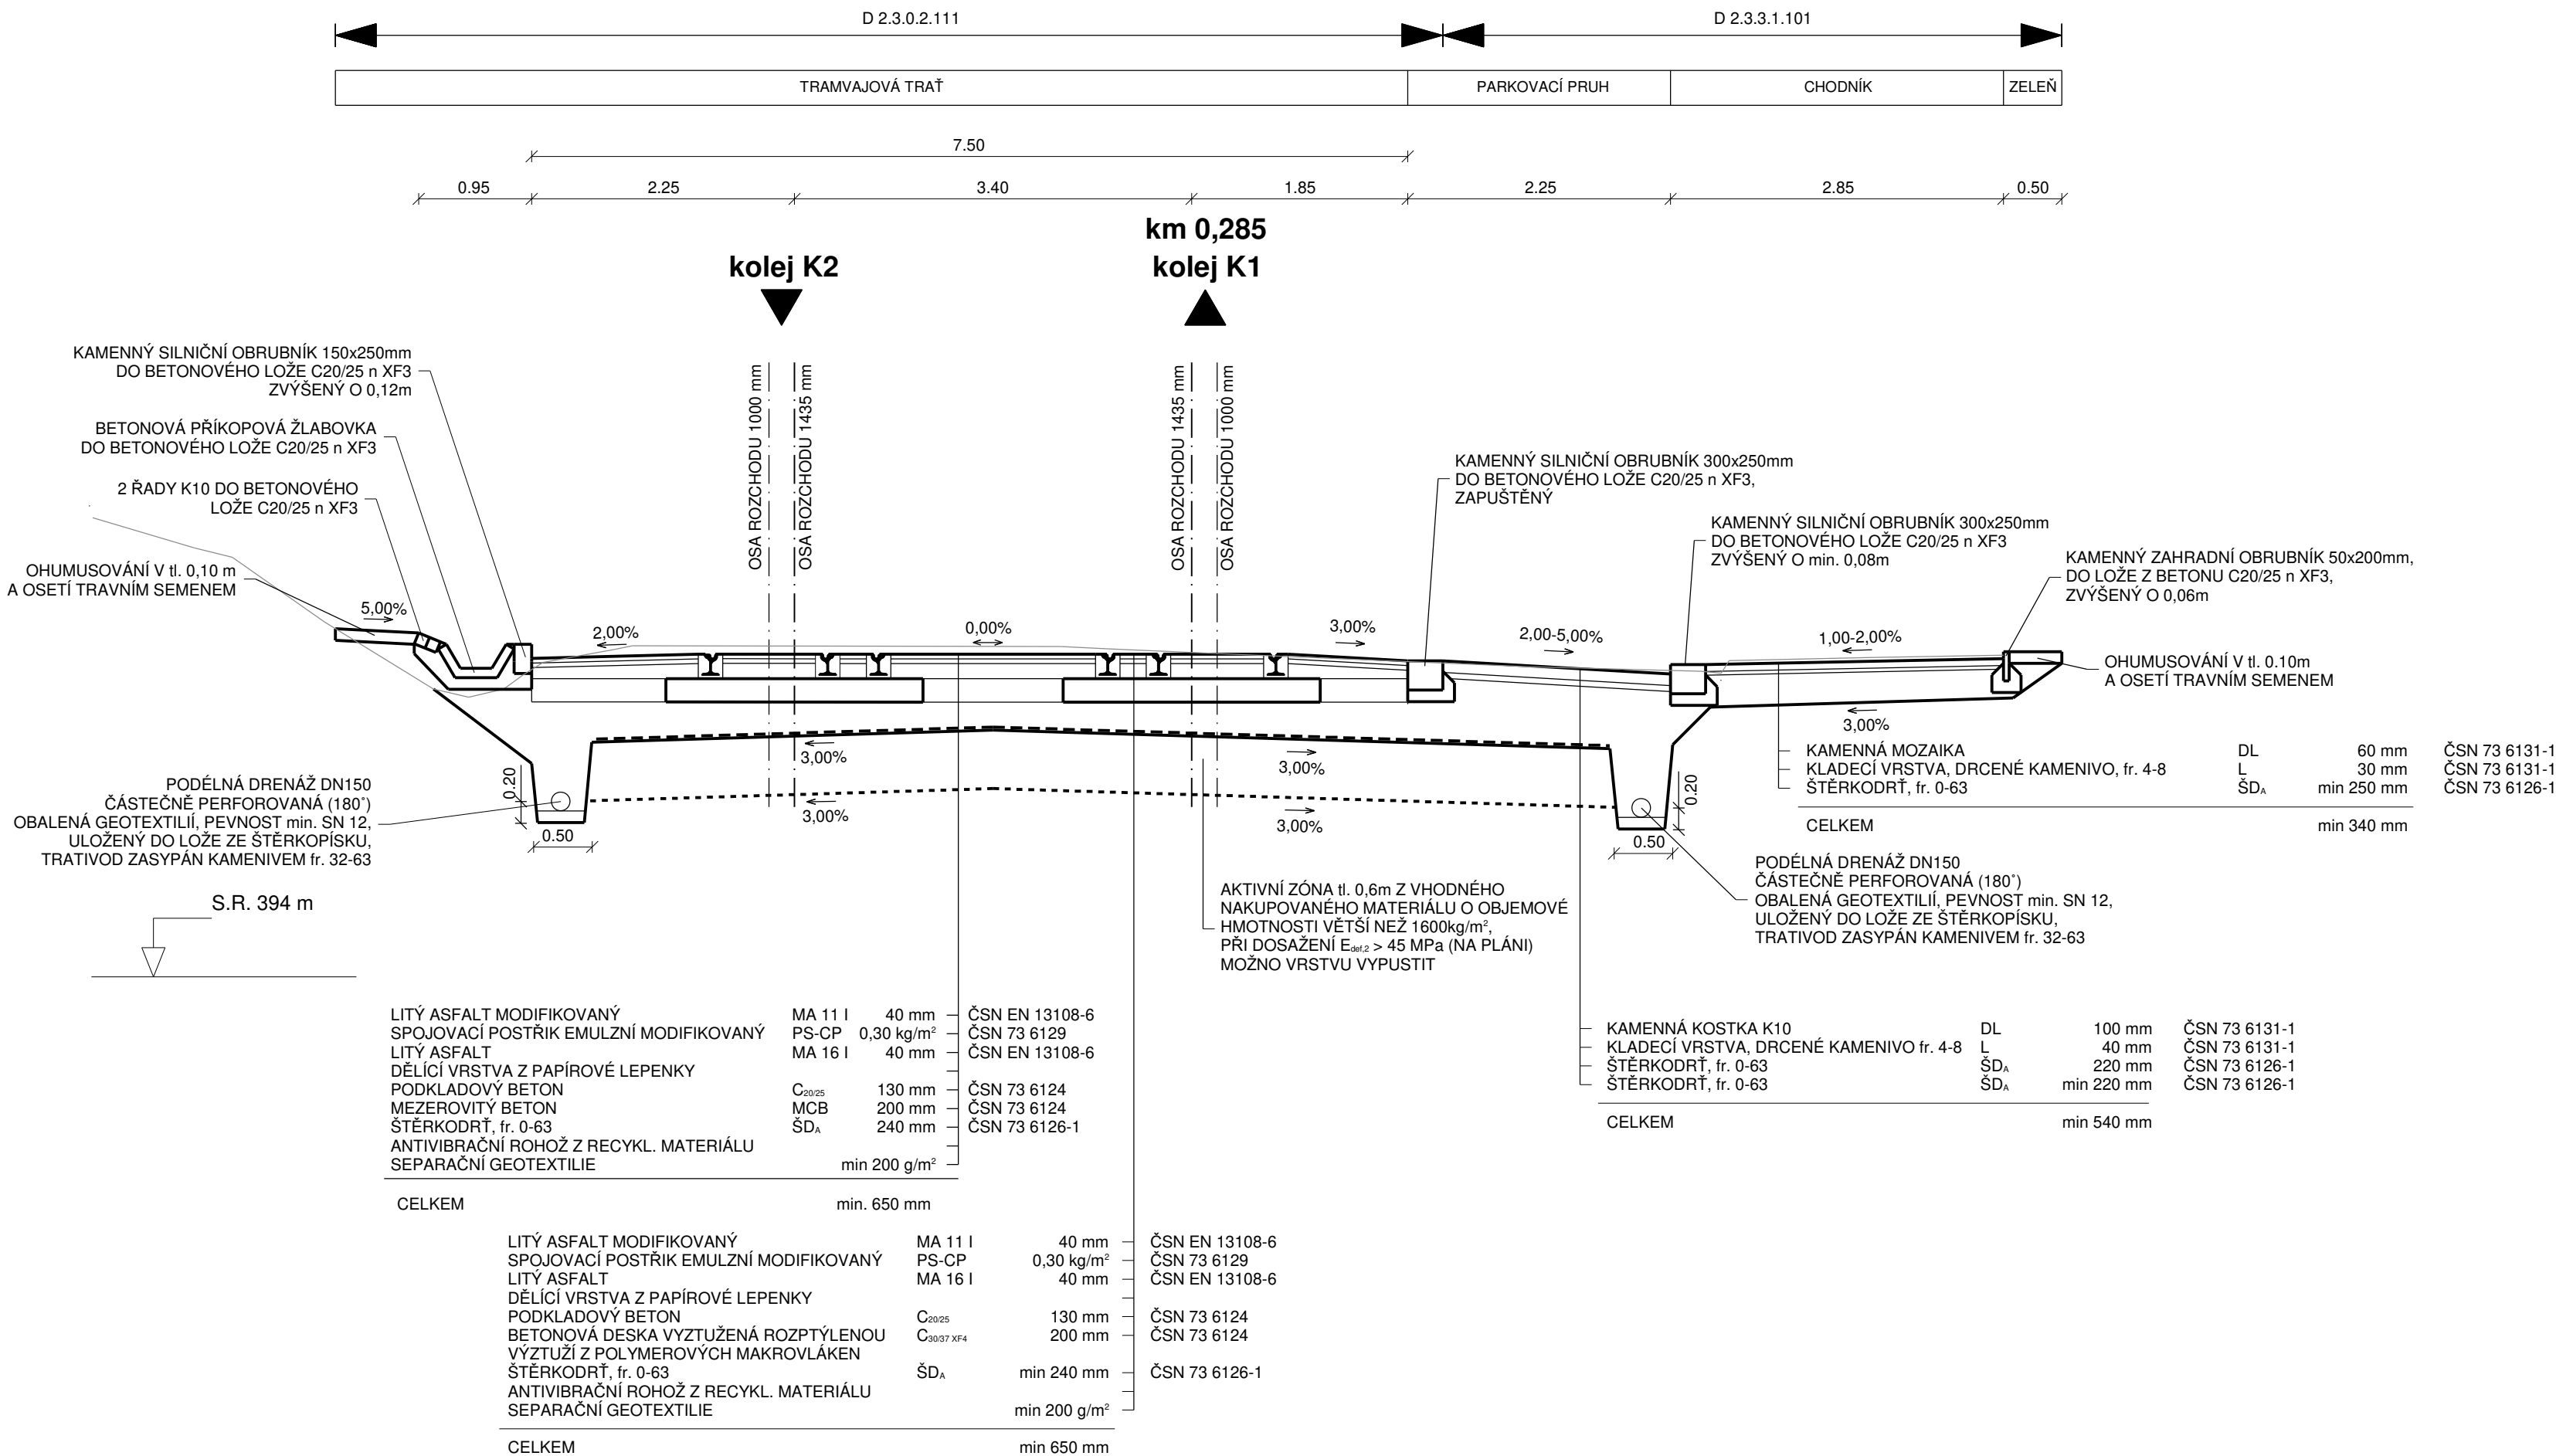

/ýškový systém: Bpv

2.3.3.1.101 Rekonstrukce navazujících komunikací a chodníků

2.3.0.2.111 Rekonstrukce TT - Riegrova ulice

Ujednatel:



**DOPRAVNÍ PODNIK MĚST
LIBERCE A JABLONCE NAD NISOU, a.s.**
Mrštíkova 3
461 71 Liberec III


otovitel:



Valbek, spol. s r.o.
Vaňurova 505/17
460 07 Liberec 3

HIP:

ING. T. LŽIČAŘ

	Vypracoval	L. BARANOVSKÝ, DIS.		Zak. číslo	24-L111-005	
	Zodp. projektant	ING. T. LŽIČAŘ		Datum	02/2025	
	Tech. kontrola	ING. J. HEJRAL		Stupeň	PDPS	
	Akce	REKONSTRUKCE RIEGROVY ULICE VČETNĚ TT			Počet formátů	6 x A4
					Měřítko	1 : 50
Autotitel: Valbek, spol. s r.o. ul. urova 505/17 07 Liberec 3	Příloha	CHARAKTERISTICKÉ VZOROVÉ ŘEZY č.1			Č. přílohy	Paré
					2.c.1	