
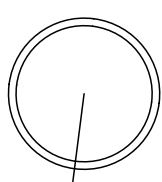


LEGENDA MÍSTNOSTÍ

ODMĚNĚNÍ	NÁZEV MÍSTNOSTI	PLOCHA [m ²]	PODLAHA	SVĚTLÁ VÝŠKA	POZNÁMKA
4.01	CHODBA	61,7	TERRAZO	3,56	
4.02	PŮDA P	269,3	OSB DESKY	3,49/90	
4.03	CHODBA	3,8	TERRAZO	3,56	
4.04	ARCHŮV	9,3	KER. DLAŽBA	3,45/83	
4.05	SCHODIŠTĚ	11,6	BETON		
4.06	KABINET	25,0	PARKETY	3,56	
4.07	CHODBA	2,0	TERRAZO	3,56	
4.08	WC	1,8	KER. DLAŽBA	3,56	
4.09	PŮDA L	402,8	OSB DESKY	2,78/716	
4.10	KRESLIŠNÁ	97,3	PARKETYPVC	3,42	
4.11	KABINET	24,2	PARKETY	3,42	
4.12	KOŘEN	16,0	KOBEREC	2,15/261	
4.13	PŮDA	153,7	BET. STĚRKA	3,58/43	
PLOCHA MÍSTNOSTI CELKEM:		1078,5			

LEGENDA MATERIÁLU:

Stávající zdivo - CP

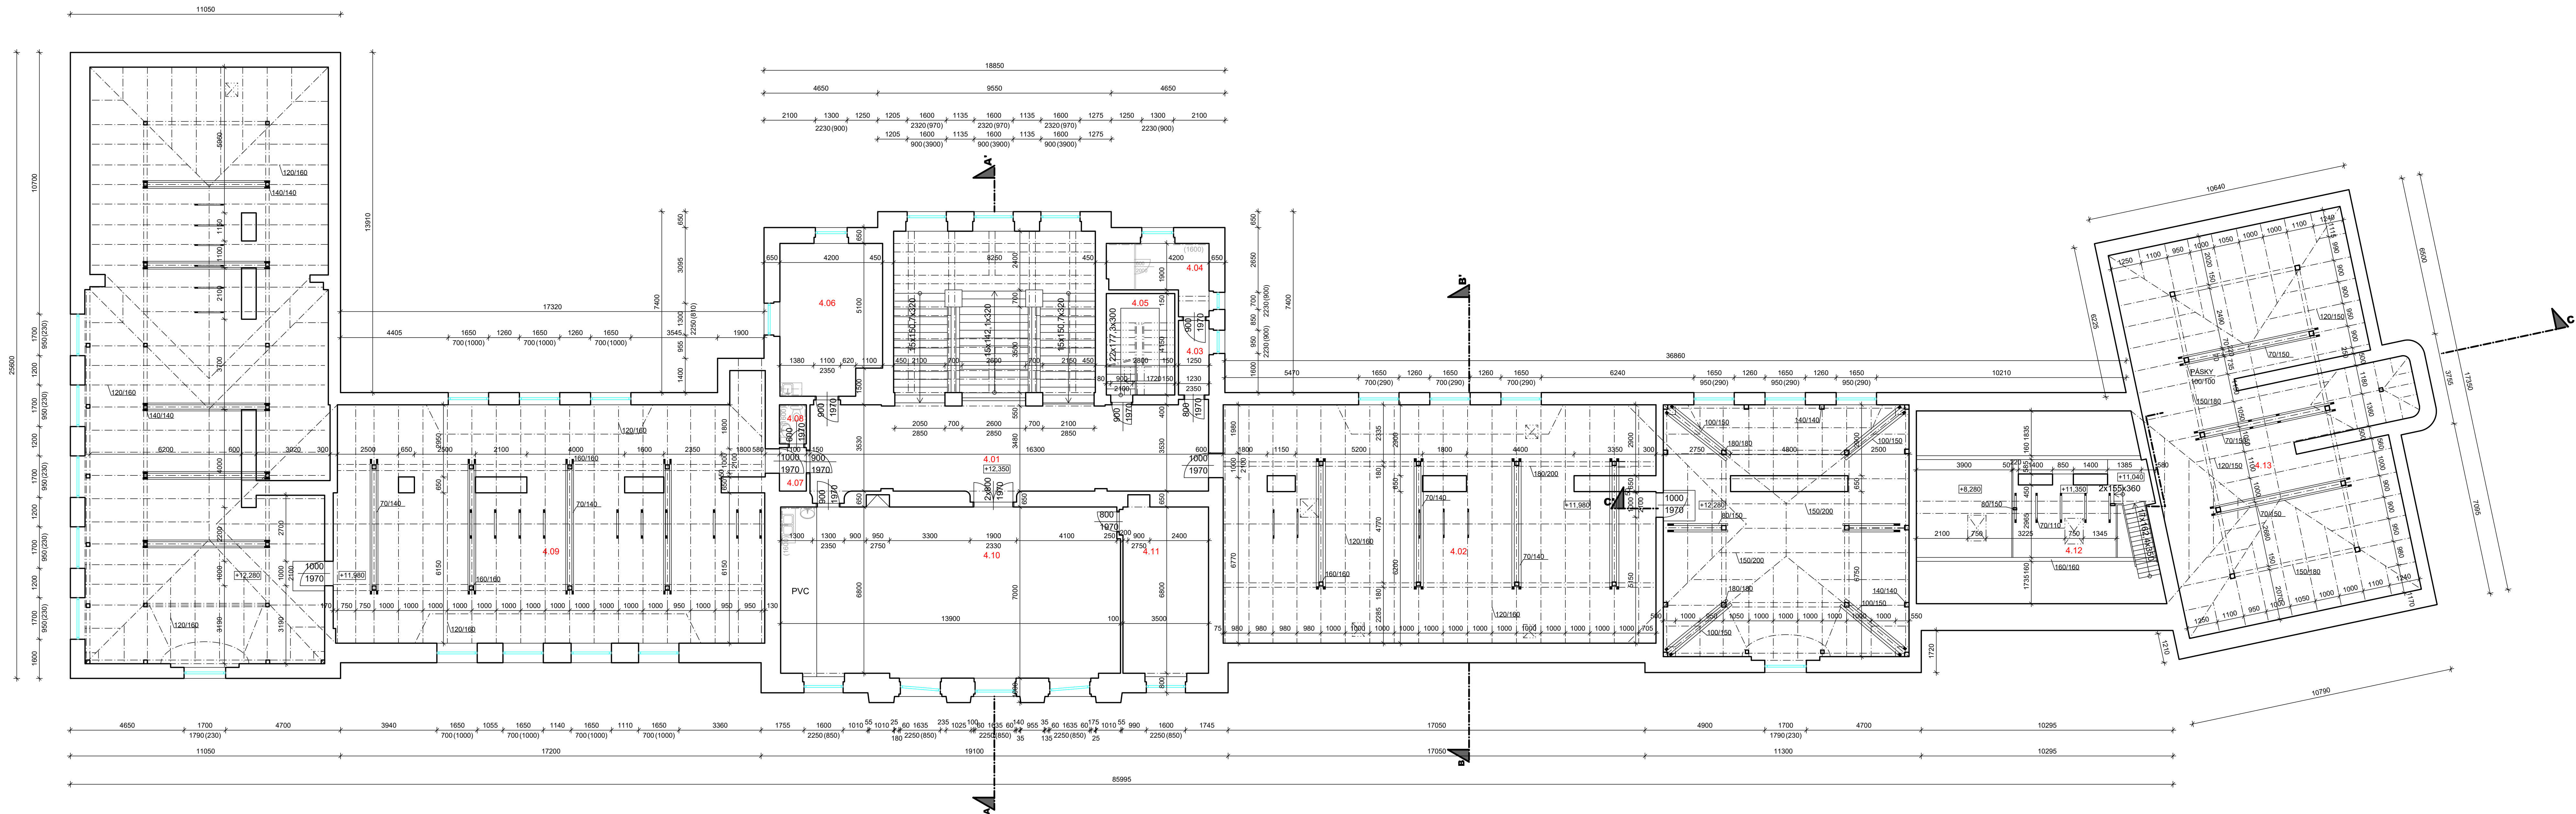

NAZEV PROJEKTU : 1 NP		VYKONATEL : Pavel Kůrka, Pavel Pýtloun Email: kura@seznam.cz		GENERALNÍ PROJEKTANT :	
Ing. arch. Jiřík Keliňský FS Vision s.r.o., c. 227 90 002 B. Němčůvě 54a, Liberec 5		KONTAKTOVÁ Ing. Martin Sehnouška, ČKAIT 060137 Mobil: 738 693 100 Email: sehnouska@seznam.cz		 FS Vision Ing. arch. K. 227 90 002 Mobil: 422 777 1987, email: kelp@seznam.cz	
PRACÍ : Liberec		ORIGIN : Liberec			
INVESTOR : Stavební úřad Liberec, Nám. Dr. E. Beneše 1 Liberec, CZ, 000000000-0000000000		STUPNĚ PRŮBĚHU :			
ČÍSLO, NÁZEV, MÍSTO : ZÁMĚRNÁ A ZAKRESLENÁ STAVĚJÍCÍMA STAVOP. STAVBY LIBEREČSKÝ ÚŘAD NÁRODNÍHO VEŘEJNÉHO ZDRAVÍ, 10244, Liberec 140000000, 40000 Liberec c.p. 2553/1, k.ú. Liberec [802039]		FORMÁT : 14x44 MĚRÍTKO : 1:100 DATUM : 10/2019 STAV : OBJEKT : D.1.1.05			
CÍL PROJEKTU : ARCHITECTONICKO - STAVEBNÍ ŘEŠENÍ					
PRŮBĚH : PŮDORYS 4.NP					