


POZN.: - V RÁMCI DALŠÍ PROJEKČNÍ FÁZE JE NUTNO PŘESNĚ ZKONTROLOVAT POČET, TRASY A PRŮCHODNOST PRŮHLŮBŮ V KOTVĚNOVÝCH TĚLEŠÍCH
- KOTVĚNÍ NA OSE DŘEVĚNÝCH OTVORŮ SE VZTAHUJE K VNITŘNÍM STAVĚBNÍM OTVORŮM, ONNA JSDU MENŠÍHO ROZMĚRU

TABULKA MÍSTNOSTI 2.NP							
Č.ÚJ.	NÁZEV MÍSTNOSTI	PLOCHA (m²)	PODLAHA	STĚNY	STROP	SVĚT. VÝŠ. (mm)	POZNÁMKA
LEGENDA
[Symbol] STAVAJÍCÍ KONSTRUKCE (OMĚLNĚ, EV. SMĚSNĚ ŽIVÝ)

ORIENTAČNÍ NADMOŘSKÁ VÝŠKA 365,00 m.n.m.

				PROJEKTANT	
ING.ARCH. VOJTECH PÁNEK, JIŘINA 44, 403 44, VLAŠTBOŘICE, TEL.: +420 603 193 985, email@vpa.sk					
AKCE: PASPORT STAVBY BD DR. MILADY HORÁKOVÉ 339/12 V LIBERCI					
ZADAVATEL:	STATUTÁRNÍ MĚSTO LIBEREC, NÁM. DR. E. BENEŠE 1, 460 50, LIBEREC 1			ZAK. ČÍSLO:	10/2024
VED. PROJEKTANT:	ING. ARCH. VOJTECH PÁNEK			DATUM:	09/2024
VYPRACOVAL:	ING. ARCH. VOJTECH PÁNEK			STUPĚŇ:	SKUT. STAV
KONTROLOVAL:	ING. ARCH. VOJTECH PÁNEK			MĚŘÍTKO:	1:50
PŘÍLOHA:	Č. PŘÍLOHY: PARE				
PŮDORYS 2.NP					
					D.4

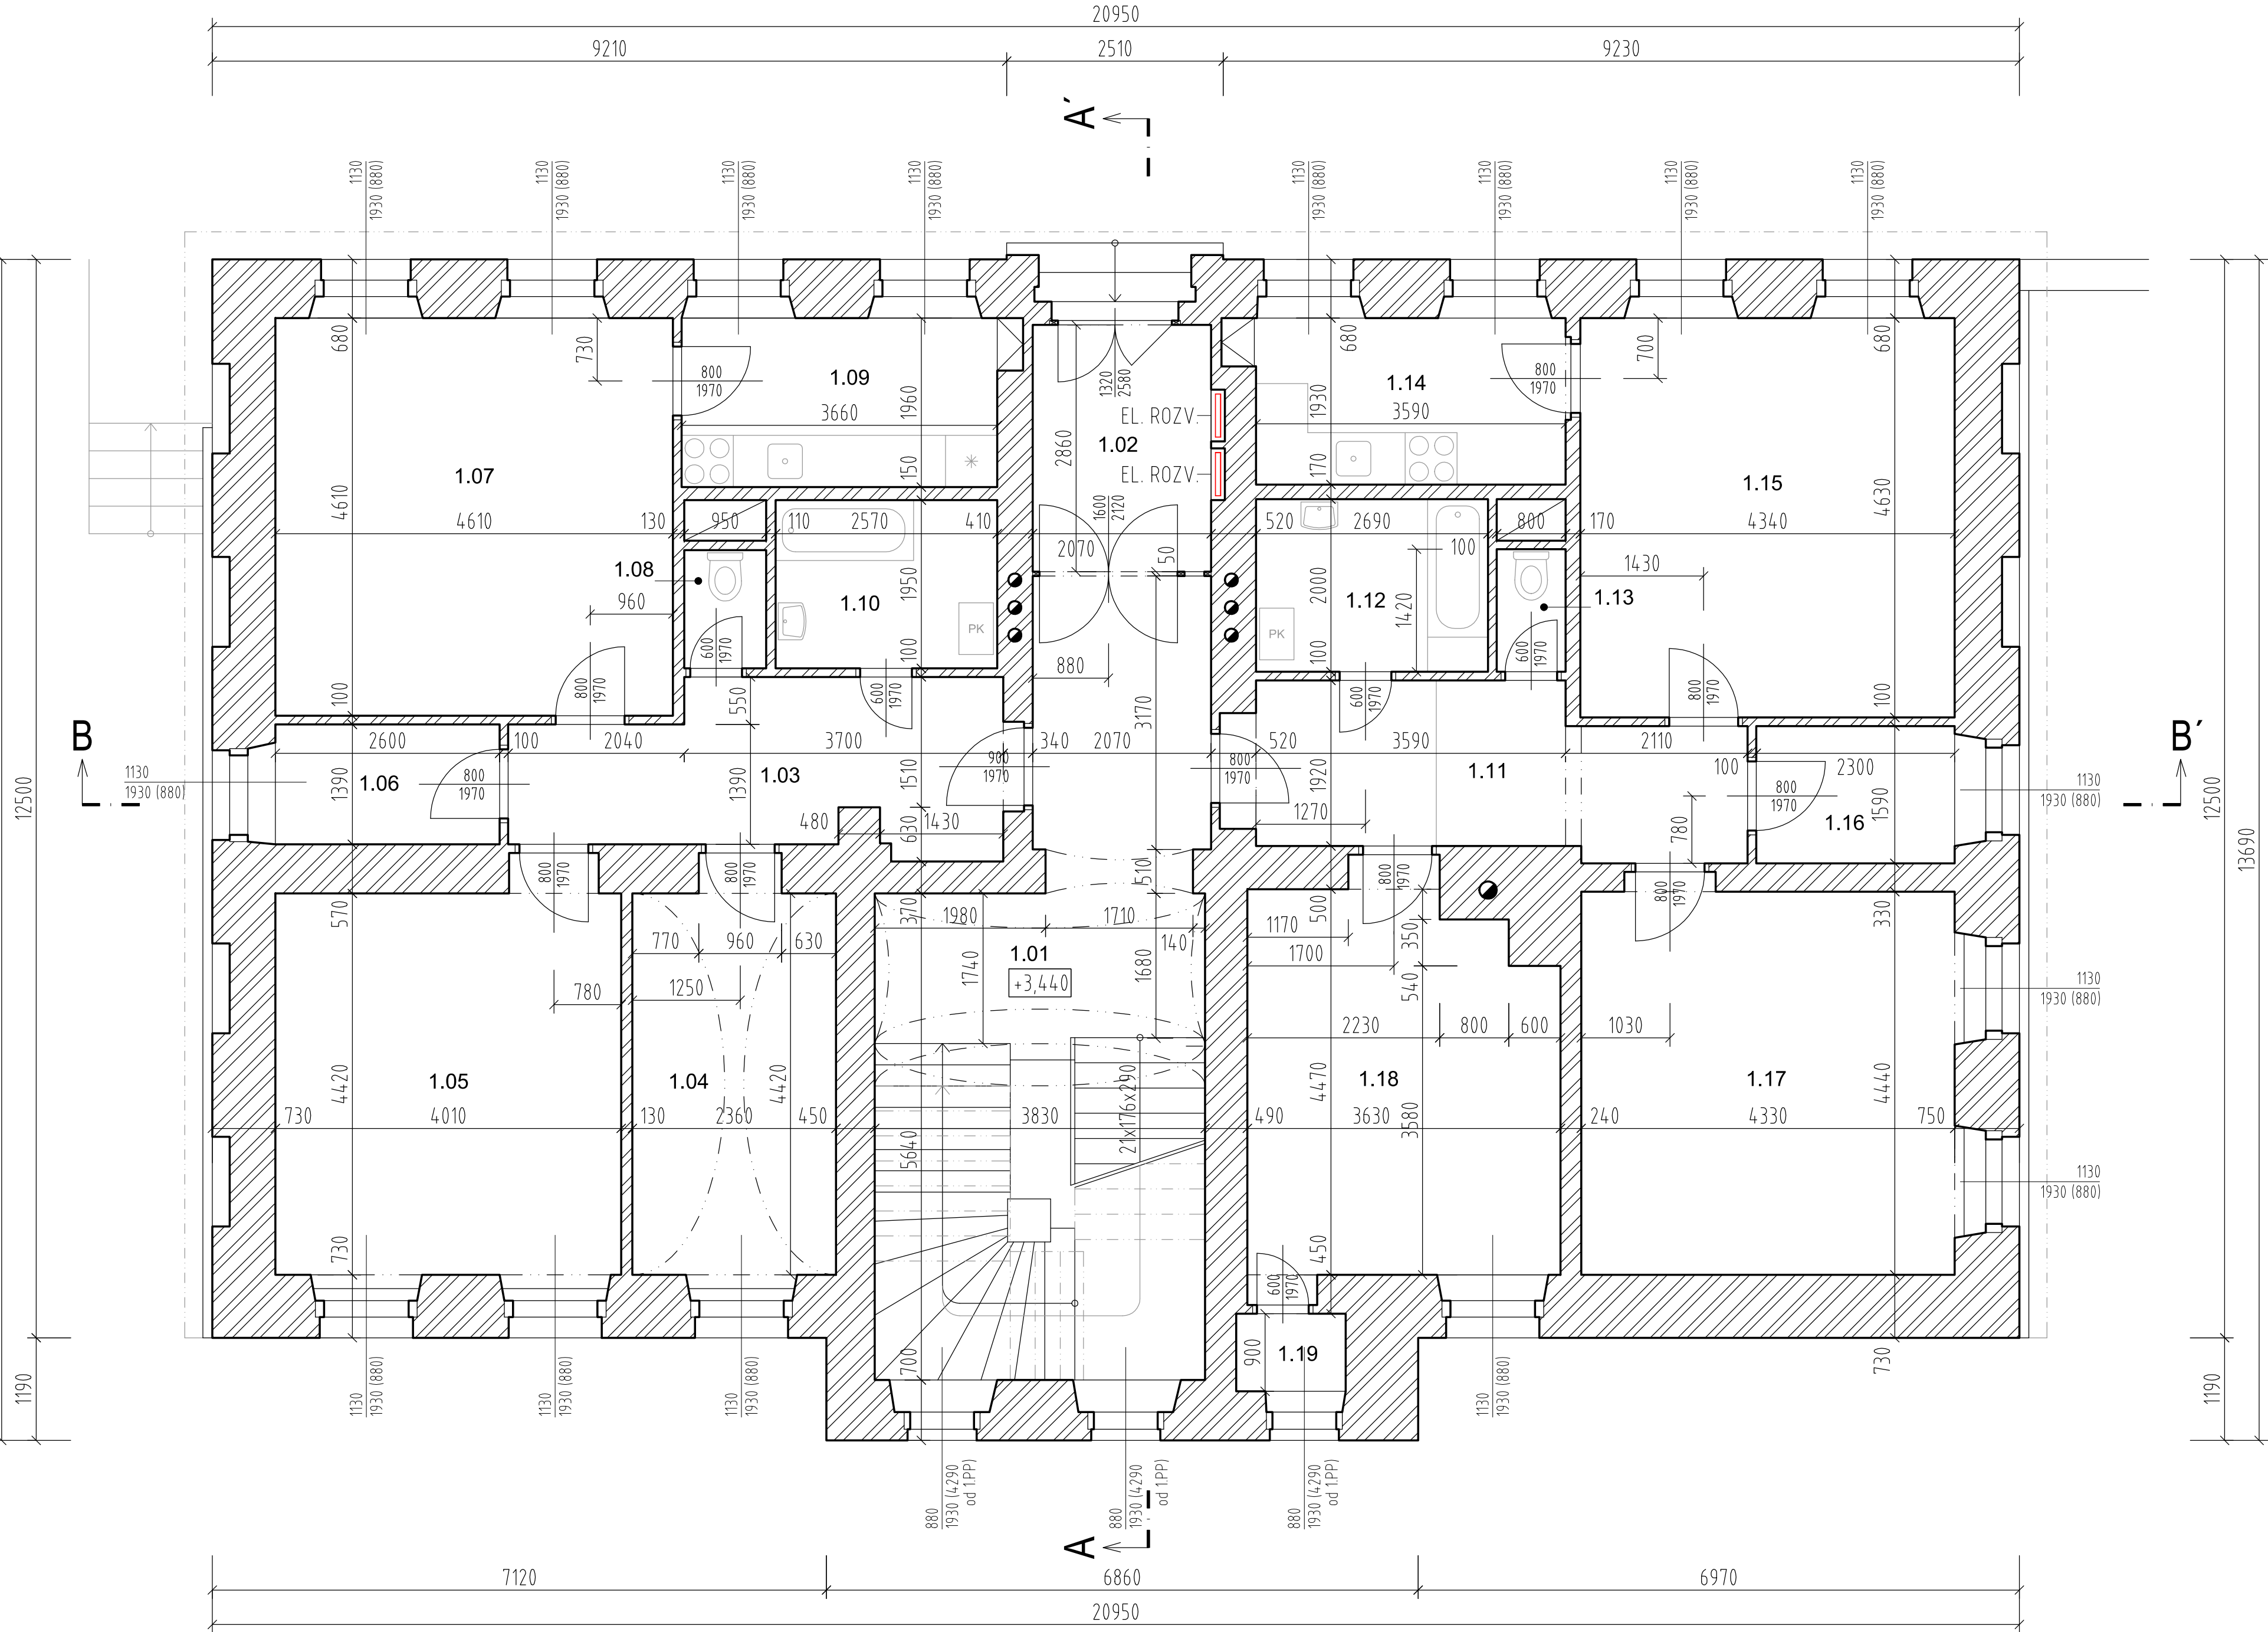

POZN.: - V RÁMCI DALŠÍ PROJEKČNÍ FÁZE JE NUTNO PŘESNĚ ZKONTROLOVAT POČET, TRASY A PRŮCHODNOST PRŮHLŮBŮ V KOTVĚNOVÝCH TĚLEŠÍCH
- KOTVĚNÍ NA OSE DŘEVĚNÝCH OTVORŮ SE VZTAHUJE K VNITŘNÍM STAVĚBNÍM OTVORŮM, ONNA JSDU MENŠÍHO ROZMĚRU

TABULKA MÍSTNOSTI 1.NP							
Č.ÚJ.	NÁZEV MÍSTNOSTI	PLOCHA (m²)	PODLAHA	STĚNY	STROP	SVĚT. VÝŠ. (mm)	POZNÁMKA
