


SITUACE VYTÝČENÍ
M 1:250

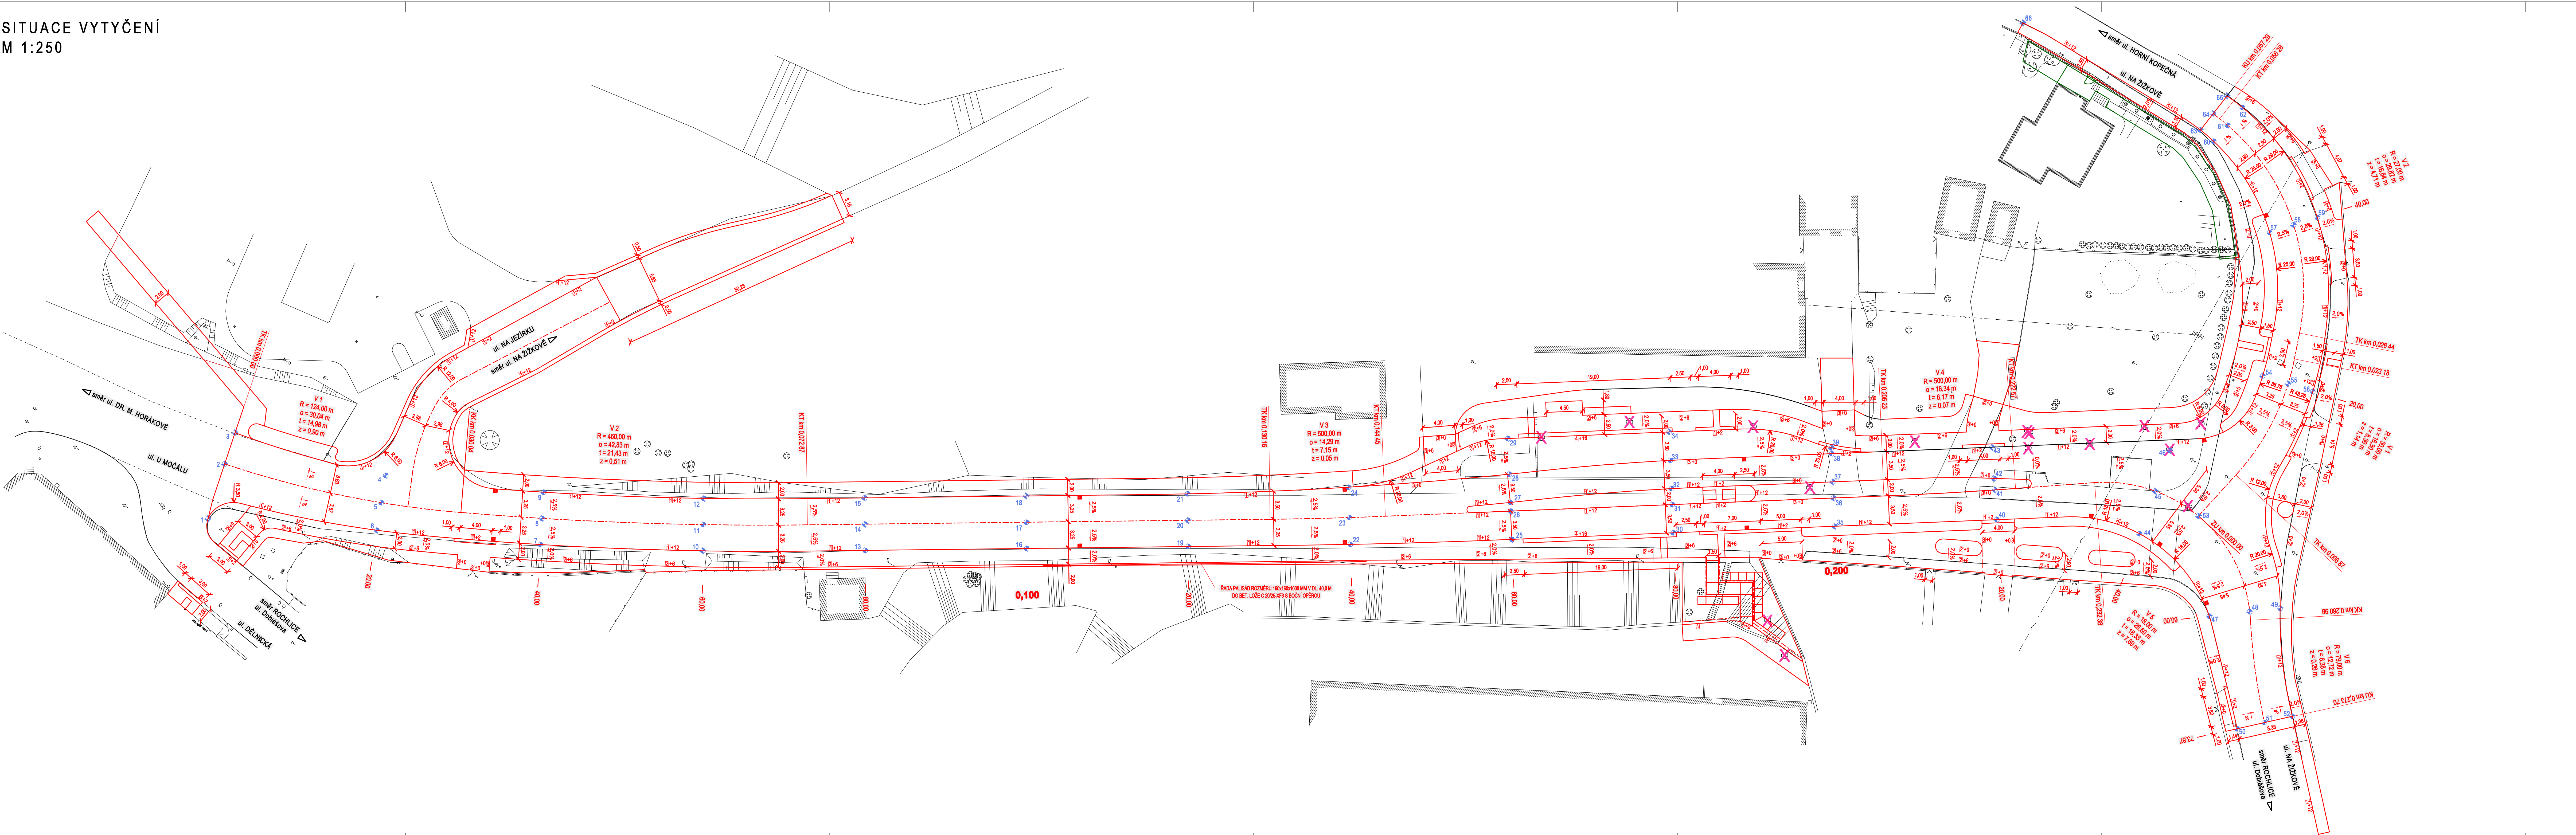

VYTÝČENÍ:
SOUDRÁZNICOVÝ SYSTÉM: S - JTSK
VÝŠKOVÝ SYSTÉM: Bvp

č.	Y	X	Z	č.	Y	X	Z
1	-687867.66	-975274.20	370.33	34	-687761.86	-975421.37	376.55
2	-687866.82	-975272.32	370.17	35	-687760.78	-975444.93	377.33
3	-687866.86	-975271.34	370.07	36	-687757.80	-975444.94	377.42
4	-687851.36	-975289.93	370.80	37	-687756.25	-975441.80	377.37
5	-687854.51	-975281.27	370.93	38	-687753.37	-975438.81	377.29
6	-687867.69	-975292.62	370.98	39	-687752.78	-975438.41	377.30
7	-687848.36	-975310.69	371.49	40	-687749.35	-975461.47	378.06
8	-687845.51	-975309.13	371.57	41	-687746.37	-975459.29	378.15
9	-687843.67	-975307.56	371.49	42	-687745.22	-975458.44	378.11
10	-687838.26	-975328.12	372.07	43	-687742.09	-975456.15	378.02
11	-687835.49	-975326.43	372.15	44	-687741.39	-975477.32	378.70
12	-687832.71	-975324.74	372.07	45	-687738.89	-975476.13	378.84
13	-687827.47	-975345.07	372.66	46	-687730.67	-975474.99	378.98
14	-687824.75	-975343.30	372.74	47	-687745.40	-975490.07	379.61
15	-687822.02	-975341.53	372.86	48	-687742.25	-975494.02	379.74
16	-687816.58	-975361.84	373.27	49	-687739.89	-975496.97	379.83
17	-687813.86	-975360.07	373.35	50	-687755.34	-975500.45	380.41
18	-687811.13	-975358.30	373.27	51	-687752.86	-975502.90	380.40
19	-687805.69	-975378.62	73.98	52	-687750.38	-975505.39	380.36
20	-687802.96	-975376.85	374.06	53	-687735.64	-975482.32	379.09
21	-687800.22	-975375.06	373.98	54	-687716.71	-975479.76	379.19
22	-687794.74	-975395.43	374.78	55	-687715.86	-975482.95	379.27
23	-687791.99	-975393.57	374.86	56	-687715.03	-975486.04	379.35
24	-687786.98	-975391.46	374.77	57	-687701.24	-975471.00	379.65
25	-687783.51	-975412.02	375.64	58	-687698.67	-975473.00	379.73
26	-687780.64	-975410.03	375.73	59	-687696.51	-975474.98	379.81
27	-687779.75	-975409.42	375.70	60	-687685.41	-975489.11	380.56
28	-687776.86	-975407.43	375.62	61	-687682.80	-975489.49	380.68
29	-687773.23	-975404.92	375.73	62	-687689.97	-975489.91	380.78
30	-687772.15	-975428.48	376.52	63	-687685.09	-975486.97	380.75
31	-687769.27	-975428.49	376.80	64	-687682.55	-975487.22	380.85
32	-687767.64	-975425.36	376.55	65	-687689.77	-975487.49	380.94
33	-687764.78	-975423.37	376.46	66	-687685.63	-975431.31	382.90

- OBRUBY:**
- 1 KAMENÝ OBRUBNÍK ØP8 8-150 MM, V250 MM, ULOŽENÝ DO BETONOVÉHO LŮŽE C30/35-XP3 V TL 150MM
 - 2 BETONOVÝ OBRUBNÍK ŠADOVÝ 250x50x1000 MM, ULOŽENÝ DO BETONOVÉHO LŮŽE C30/35-XP3 V TL 150MM
 - 3 KAMENÝ OBRUBNÍK ØP7 8-120 MM, V250 MM, ULOŽENÝ DO BETONOVÉHO LŮŽE C30/35-XP3 V TL 150MM
 - 4 KAMENÝ OBRUBNÍK ZASTÁVKOVÝ - BEZBARVĚRÝ 290x400x100MM, ULOŽENÝ NA BETONOVÝ ZÁKLAD C30/37-XP4 V TL 150MM S BOČNÍ OPEŘOU
- +0** ZAPUŠTĚNÍ OBRUBY (BEZ NADVÝŠENÍ)
+2 NADVÝŠENÍ OBRUBY + 2 cm
+6 NADVÝŠENÍ OBRUBY + 6 cm
+12 NADVÝŠENÍ OBRUBY + 12 cm
+16 NADVÝŠENÍ OBRUBY + 16 cm

- HRANY:**
- ČERNÁ - STAVAJÍCÍ STAV
 - ČERVENÁ - NAVRHOVANÝ STAV HRAN
 - MODRÁ - VYTÝČOVACÍ BODY
- SYMBOLY:**
- KÁČENÍ
 - ULIČNÍ VPUSŤ
 - VYTÝČOVACÍ BOD

POZNÁMKY:
KOTOVANO V METRECH
ZÁKRES STAVAJÍCÍCH INŽENÝRSKÝCH SÍTÍ JE POLOZE ORIENTAČNÍ. PŘED ZAPOČETÍM STAVEBNÍCH PRACÍ JE NUTNÉ VŠECHNY DOTČENÉ INŽENÝRSKÉ SÍTĚ VYTÝČIT. V PŘÍPADĚ ODKRYTÍ STAVAJÍCÍCH IS A ZJIŠTĚNÍ JEJICH NEDOSTATEČNÉHO KRYTÍ BUDE PROVEDENA JEJICH PŘELOŽKA EVENT. OCHRANA NA ZÁKLADĚ POŽADAVKŮ JEJICH SPRÁVKY

Objednatel	STATUTÁRNÍ MĚSTO LIBEREC, NÁM. DR. E. BENEŠE 1/1, 460 69 LIBEREC	MDI plan www.mdiplan.cz info@mdiplan.cz Gen. Svobody 25/108, 460 01 Liberec XII - Staré Pavlovce			
Odpovědný projektant	ING. MIROSLAV BELDA				
Vypracoval	ING. MIROSLAV BELDA				
Technická kontrola	ING. JANA MADEŘOVÁ TUČKOVÁ				
Název alca		Zakázka č.	2021-009	Datum	09/2022
ZVÝŠENÍ BEZPEČNOSTI DOPRAVY V LIBERCI		Stupeň	PDPS	Mařička	1:250
KŘÍŽOVATKA U MOČÁLU x NA ŽIŽKOVÉ A KOMUNIKACE V UL. U MOČÁLU		Číslo přílohy		Číslo paré	
Příloha		C.6.			
SITUACE VYTÝČENÍ					