




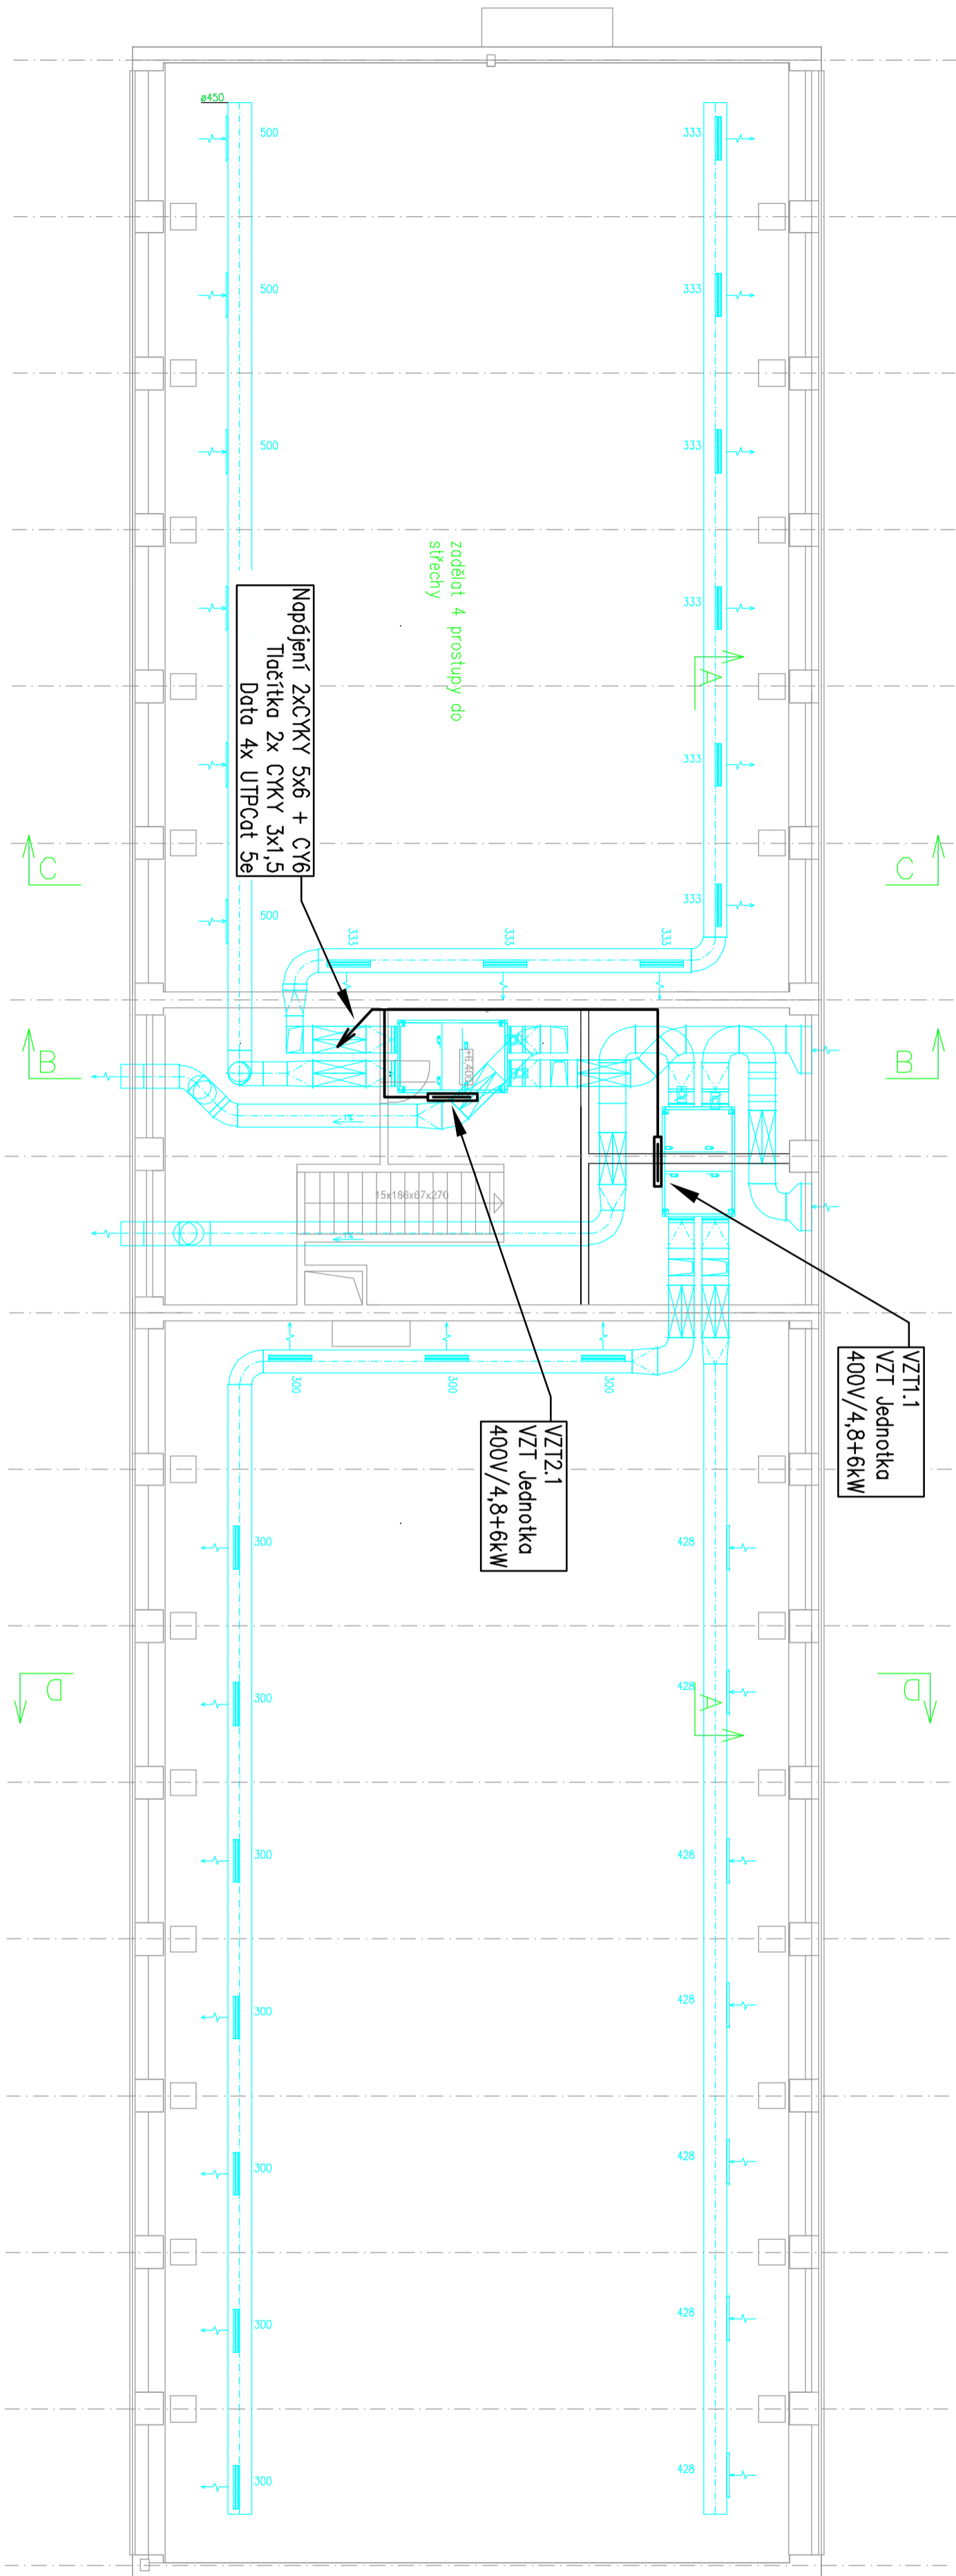

ELEKTROINSTALACE

Zodp. projektant	Vypracoval	Vedoucí projektant
Martin Muller	Martin Muller	Štěpánka Veselská
Investor: Statutární město Liberec		
<div> <div>  <div> <div>TEP</div> <div>KLIMA a.s.</div> </div> </div> <div> <div>SPOL.S R.O.</div> <div>LIBEREČ</div> </div> </div>		
Městříkova 399/2a, LIBEREČ		
Datum	07/2024	
Stupeň	DPS	
Zak.č.	202405050	
Měřitko	Č. výkresu	
1 : 100	E03	