
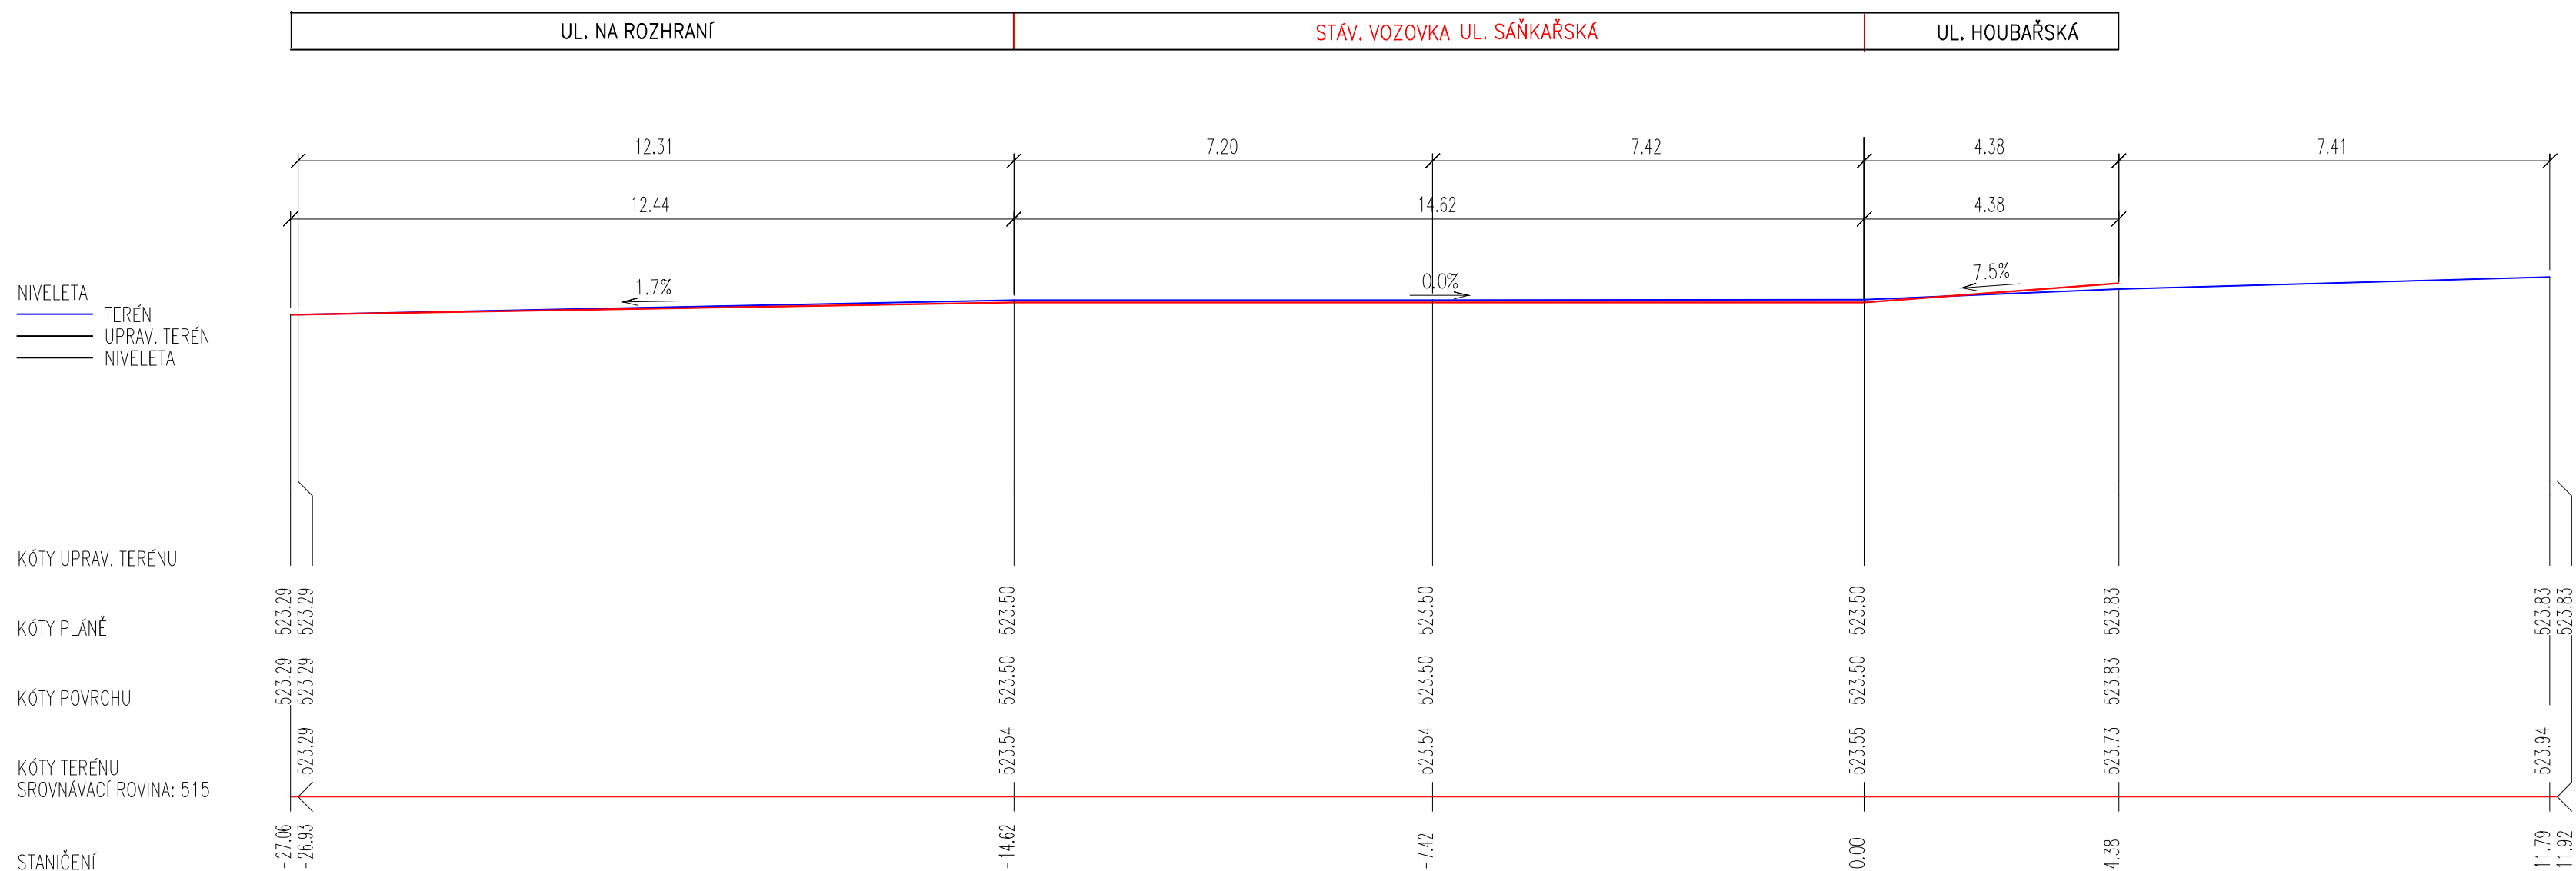


-6.72 hranice pozemku

-4.72 podzemní vedení optické+podzemní vedení VN

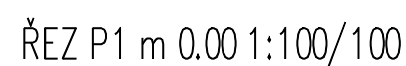

- 5.26 kabel veřejného osvětlení
- 4.68 hranice pozemku

- 3.47 podzemní vedení VN





2.31 podzemní vedení NN

-5.86

-4.90

2.90

- 1.72 podzemní vedení NN

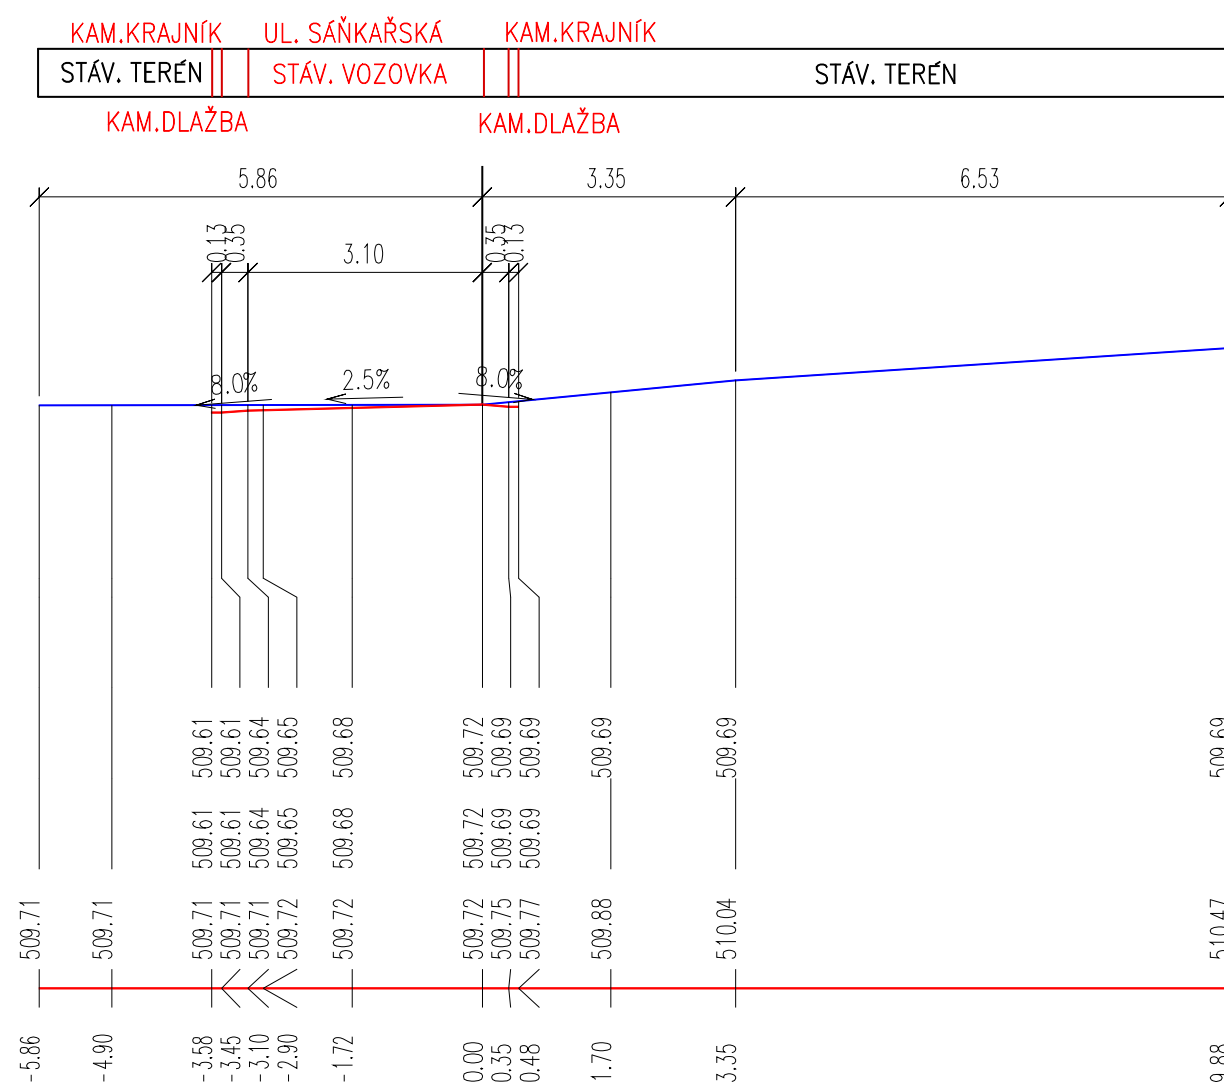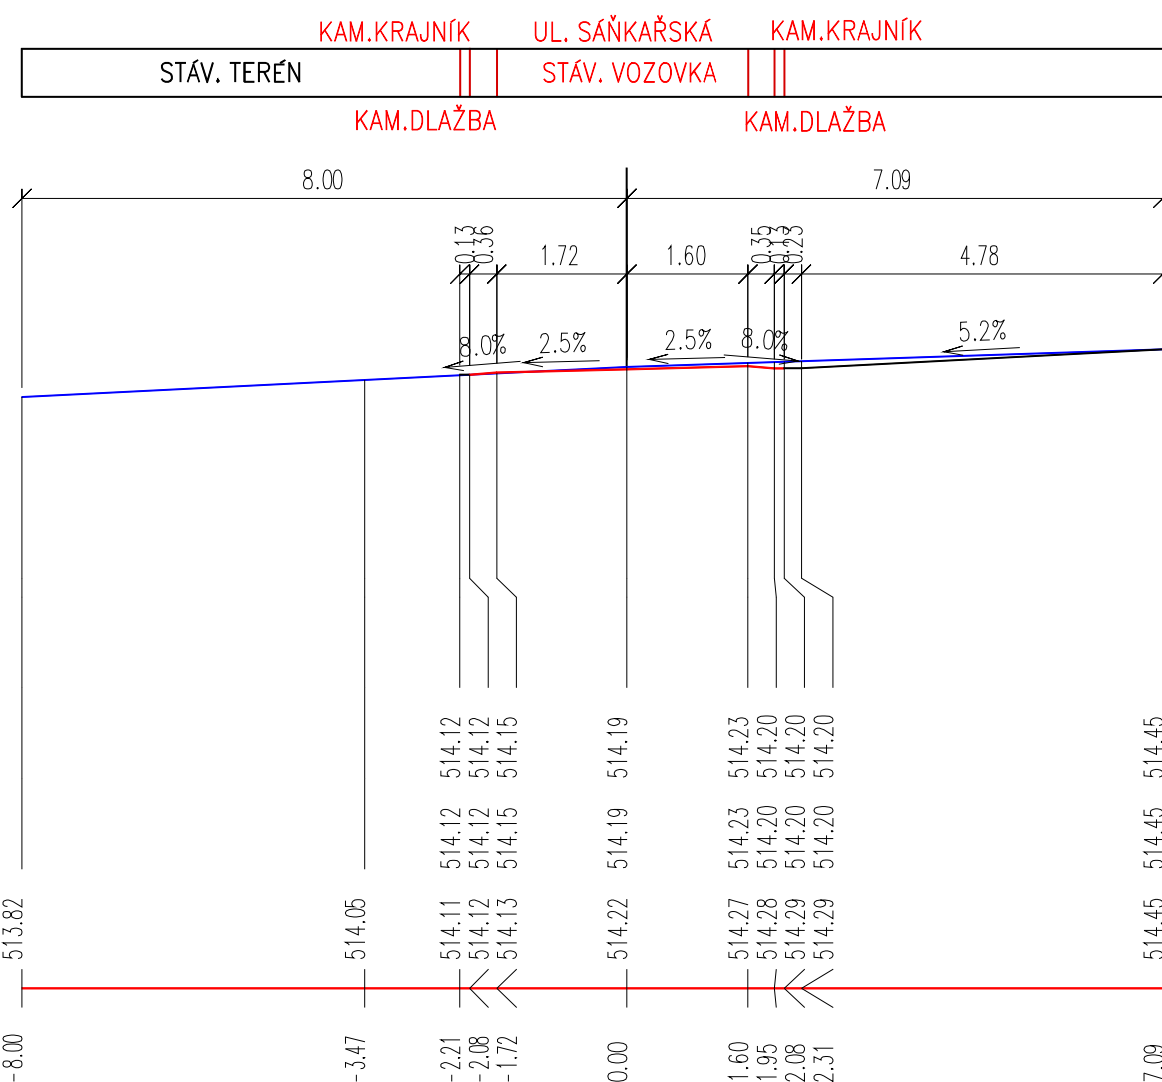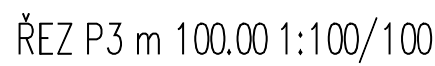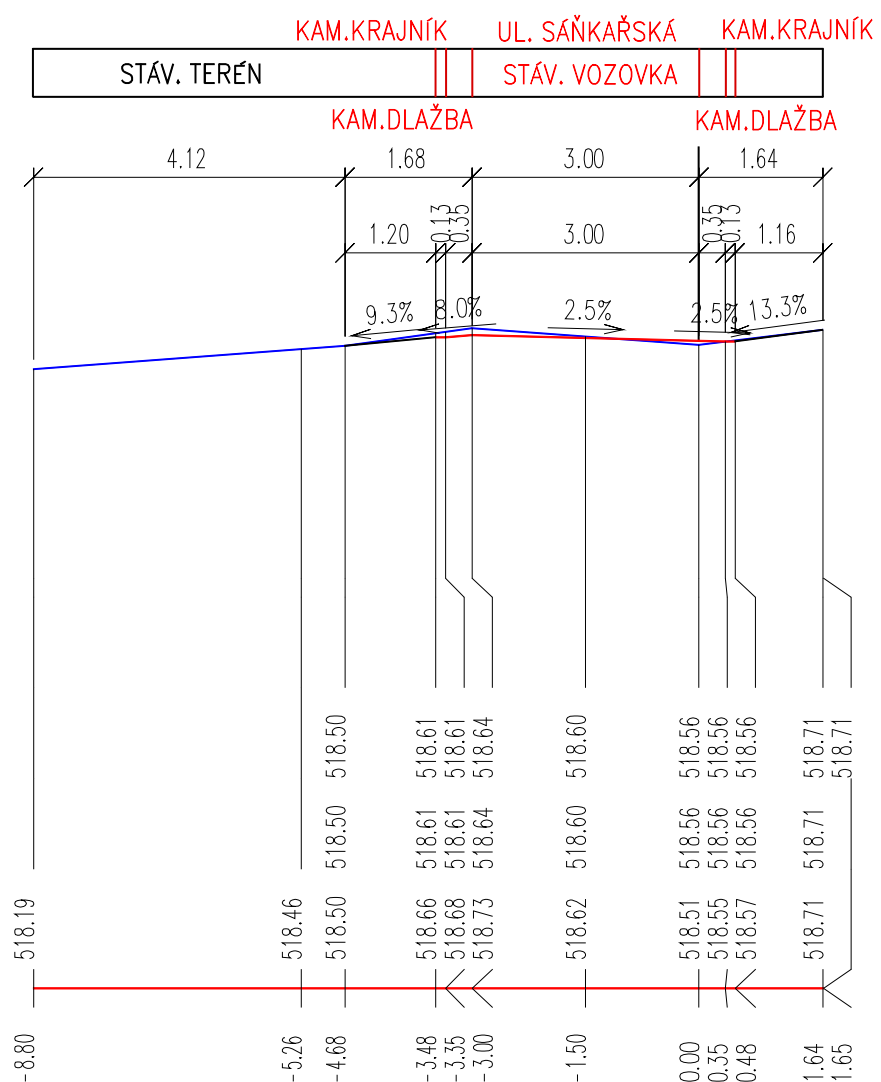

Název akce: SOUVLÁ ÚDRŽBA MÍSTNÍ KOMUNIKACE V UL. ŠÁŇKAŘSKÁ, LIBEREC			
Investor :	 <p style="text-align: center;">STATUTÁRNÍ MĚSTO LIBEREC Nám Dr. E.BENEŠE 1/1 46059 LIBEREC IČ.00262978</p>	Generální projektant :	 <p style="text-align: center;">IMPROINDRE projekt-inženýring-dizajn-realizace Sokolská 1149/26 460 01 LIBEREC TEL:274 301 022, E-MAIL:improindre@seznam.cz</p>
Označení části :	SITUAČNÍ VÝKRESY		Označení části : <div style="font-size: 2em; font-weight: bold;">C</div>
Název oddílu :	PŘÍČNÉ ŘEZY		Označení oddílu : <div style="font-size: 2em; font-weight: bold;">C.4</div>
	Vypracoval Bc.Miroslav Ira		zak. číslo MI-SML-09-024
Zodp. projektant Bc.Miroslav Ira	datum 09/2024		TP
Techn. kontrola Bc.Miroslav Ira	měřítko 1:100/100	paré :	6
Adresa : Sokolská 1149/26 460 01 Liberec 1 tel.: 604 103 168		Příloha : <div style="text-align: center; font-weight: bold; font-size: 1.2em;">PŘÍČNÉ ŘEZY</div>	