


SOUVISLÁ ÚDRŽBA MÍSTNÍ KOMUNIKACE SÁŇKAŘSKÁ, LIBEREC

KOORDINAČNÍ SITUACE 2

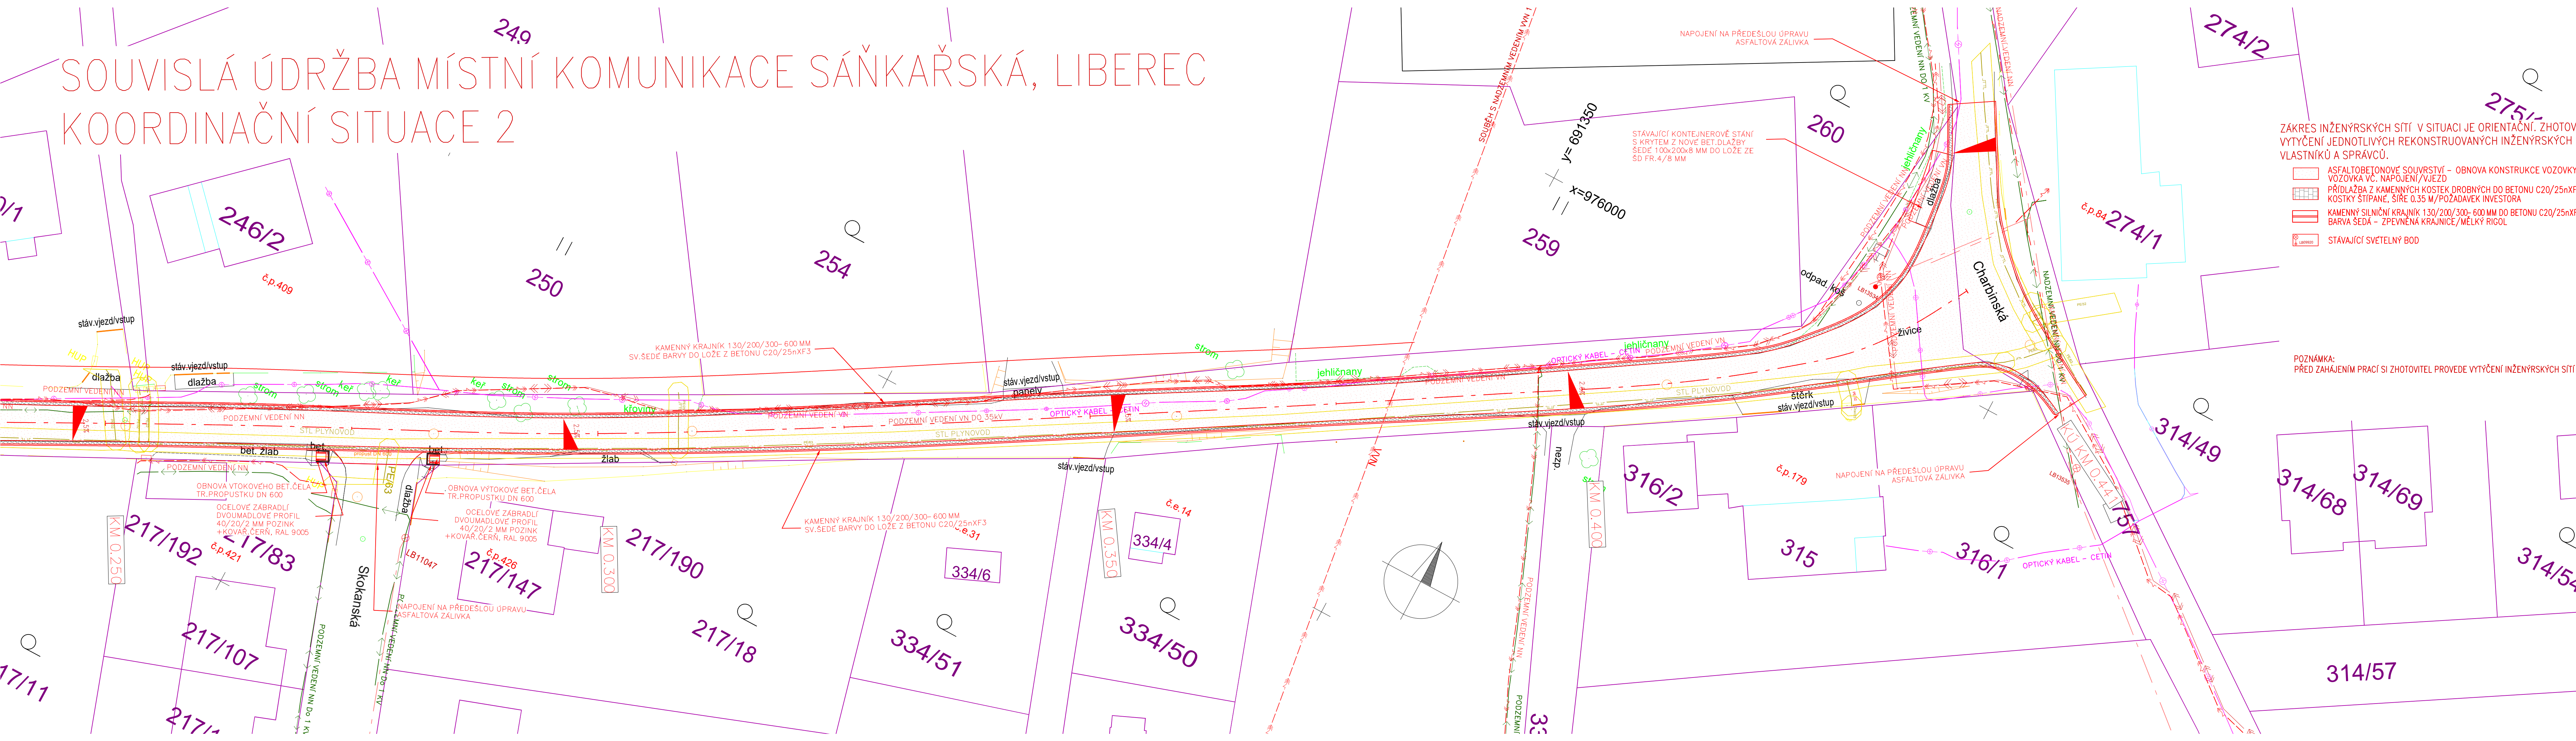

ZÁKRES INŽENÝRSKÝCH SÍTÍ V SITUACI JE ORIENTAČNÍ. ZHOTOVITEL SI ZAJISTÍ VYTÝČENÍ JEDNOTLIVÝCH REKONSTRUOVANÝCH INŽENÝRSKÝCH SÍTÍ OD PŘÍSLUŠNÝCH VLASTNÍKŮ A SPRÁVCŮ.

- ASFALTOBETONOVÉ SOUVRSTVÍ – OBNOVA KONSTRUKCE VOZOVKY
- VOZOVKA VČ. NÁPOJENÍ/VJEZD
- PŘÍDLAŽBA Z KAMENNÝCH KOSTEK DROBNÝCH DO BETONU C20/25nXF3 KOSTKY ŠTÍPANÉ, ŠÍŘE 0.35 M/POŽADAVEK INVESTORA
- KAMENNÝ SILNIČNÍ KRAJNÍK 130/200/300-600 MM DO BETONU C20/25nXF3 BARVA SEDA – ZPEVNĚNÁ KRAJNICE/MĚLKÝ RIGOL
- STÁVAJÍCÍ SVĚTELNÝ BOD

- KATASTRÁLNÍ MAPA HRANICE PARCELY
- HRANY GEODETICKÉHO ZAMĚŘENÍ
- PODZEMNÍ VEDENÍ VN DO 35 KV
- NADZEMNÍ VEDENÍ VVN DO 110 KV
- NADZEMNÍ VEDENÍ NN DO 1 KV
- NADZEMNÍ VEDENÍ TRASA VN 22 KV
- VEDENÍ SÍTĚ CETIN S NN
- KABELOVÉ ELEKTRO VEDENÍ VO
- PODZEMNÍ I NADZEMNÍ
- PLYNOVOD STL
- VODOVOD
- KANALIZACE

POZNÁMKA:
PŘED ZAHÁJENÍM PRACÍ SI ZHOTOVITEL PROVEDE VYTÝČENÍ INŽENÝRSKÝCH SÍTÍ A OVĚŘÍ SI JEJICH POLOHU A HLUBKU, NAPŘ. I KOPANOU SONDOU.

Název akce: SOUVISLÁ ÚDRŽBA MÍSTNÍ KOMUNIKACE V UL. SÁŇKAŘSKÁ, LIBEREC																										
Investor: STATUTÁRNÍ MĚSTO LIBEREC Nám.Dr.E.BENEŠE 1/1 460 01 LIBEREC 1 IČ:00262978		Generální projektant: IMPROINDRE projektový inženýring a stavební inženýring SOKOLSKÁ 1149/26 460 01 LIBEREC 1 TEL:724 351 522, E-MAIL:IMPROINDRE@SEZNAM.CZ																								
Název části: SITUAČNÍ VÝKRESY		Označení části: C																								
Název oddílu: SITUAČNÍ VÝKRES		Označení oddílu: C.2																								
<table><tr><td rowspan="4">i m</td><td>Vypracoval</td><td>Bc.Miroslav Ira</td><td rowspan="4">zak. číslo</td><td rowspan="4">MI-SML-09-024</td></tr><tr><td>Zodp. projektant</td><td>Bc.Miroslav Ira</td><td>datum</td><td>09/2024</td></tr><tr><td>Techn. kontrola</td><td>Bc.Miroslav Ira</td><td>stupeň</td><td>TP</td></tr><tr><td>Investor</td><td>STATUTÁRNÍ MĚSTO LIBEREC</td><td>měřítko</td><td>1:200</td></tr><tr><td colspan="2">Adresa: Sokolská 1149/26 460 01 Liberec 1 tel.: 604 103 168</td><td colspan="2">Příloha: KOORDINAČNÍ SITUAČNÍ VÝKRES</td><td>č. přílohy: 4</td><td>paré:</td></tr></table>				i m	Vypracoval	Bc.Miroslav Ira	zak. číslo	MI-SML-09-024	Zodp. projektant	Bc.Miroslav Ira	datum	09/2024	Techn. kontrola	Bc.Miroslav Ira	stupeň	TP	Investor	STATUTÁRNÍ MĚSTO LIBEREC	měřítko	1:200	Adresa: Sokolská 1149/26 460 01 Liberec 1 tel.: 604 103 168		Příloha: KOORDINAČNÍ SITUAČNÍ VÝKRES		č. přílohy: 4	paré:
i m	Vypracoval	Bc.Miroslav Ira	zak. číslo		MI-SML-09-024																					
	Zodp. projektant	Bc.Miroslav Ira				datum			09/2024																	
	Techn. kontrola	Bc.Miroslav Ira				stupeň			TP																	
	Investor	STATUTÁRNÍ MĚSTO LIBEREC		měřítko		1:200																				
Adresa: Sokolská 1149/26 460 01 Liberec 1 tel.: 604 103 168		Příloha: KOORDINAČNÍ SITUAČNÍ VÝKRES		č. přílohy: 4	paré:																					