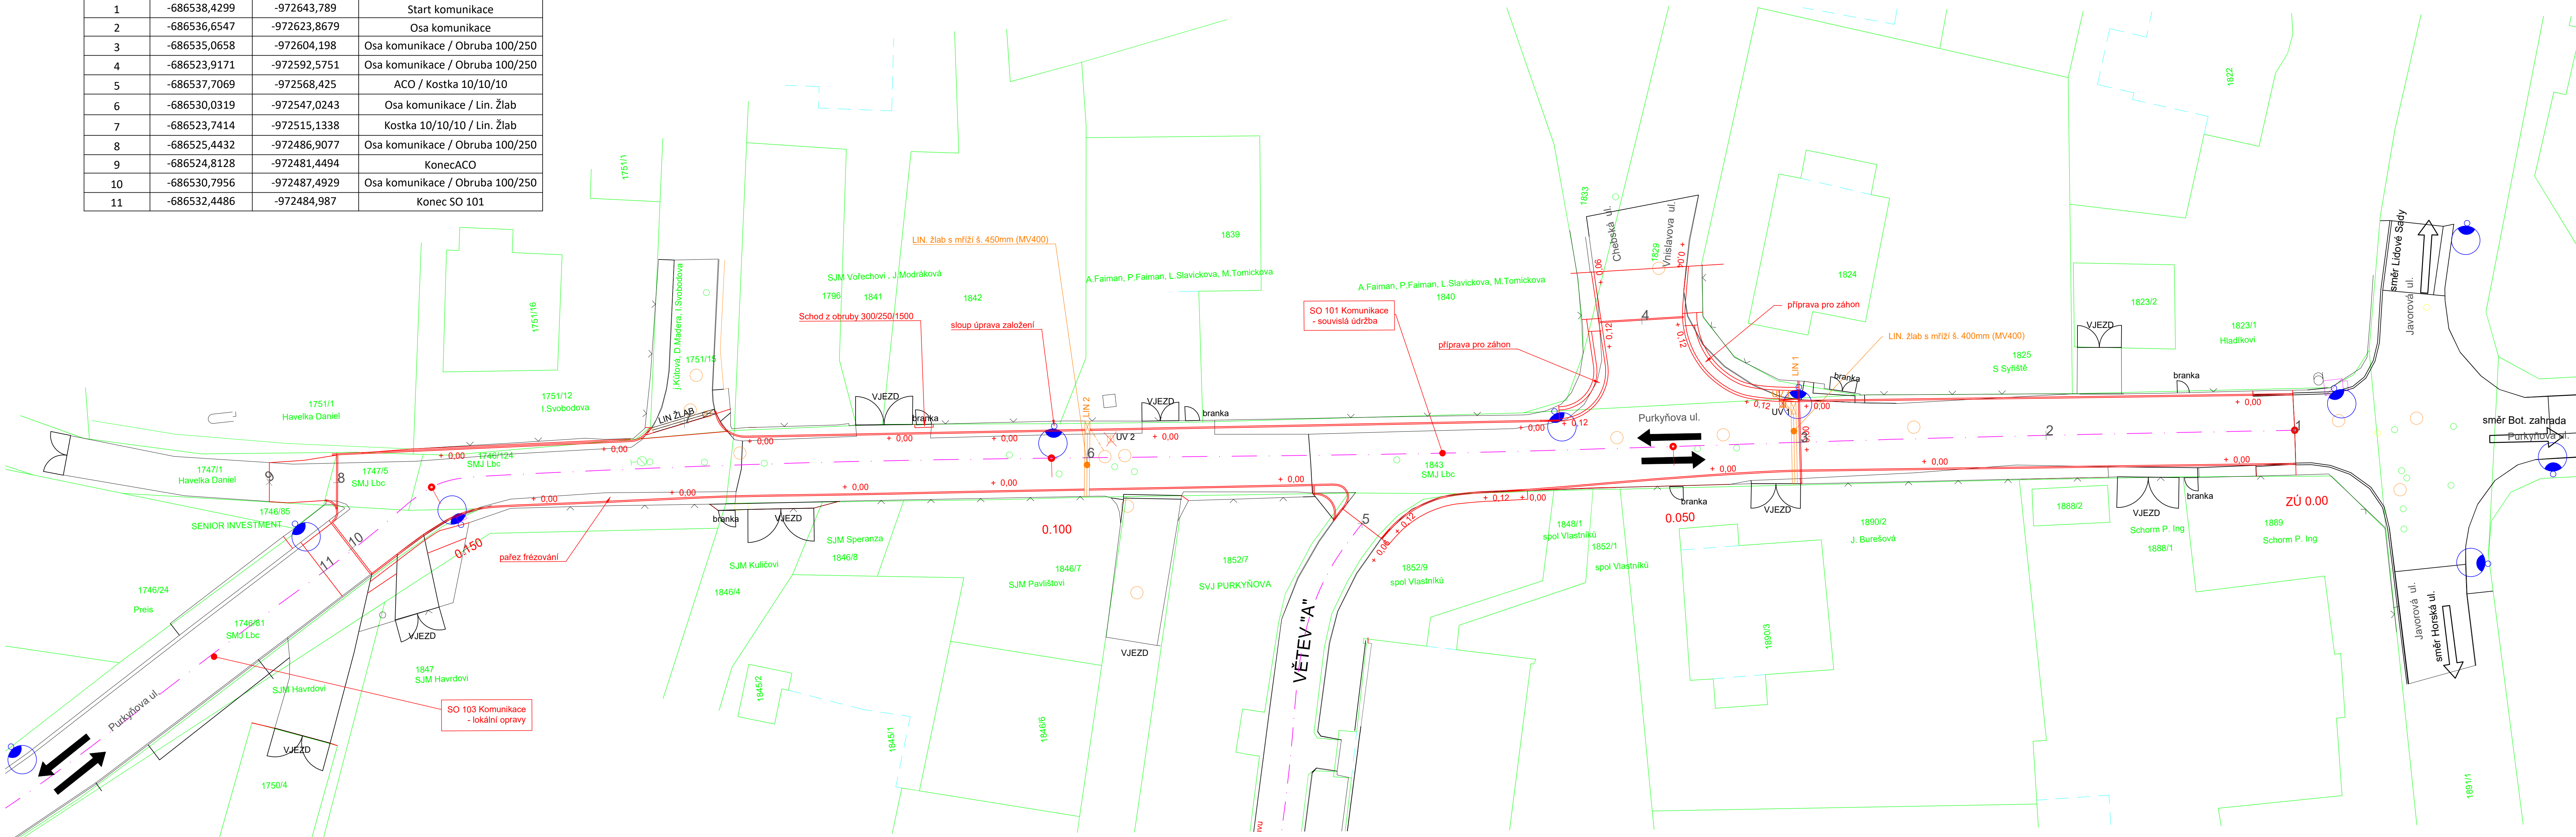


 




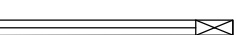



Souřadnice hlavních vytyčovacích bodů (DUSP) - komunikace			
Přechod pro chodce v ul. Pražská - Na Remíze			
Číslo bodu	X	Y	Popis bodu
1	-686538,4299	-972643,789	Start komunikace
2	-686536,6547	-972623,8679	Osa komunikace
3	-686535,0658	-972604,198	Osa komunikace / Obruba 100/250
4	-686523,9171	-972592,5751	Osa komunikace / Obruba 100/250
5	-686537,7069	-972568,425	ACO / Kostka 10/10/10
6	-686530,0319	-972547,0243	Osa komunikace / Lin. Žlab
7	-686523,7414	-972515,1338	Kostka 10/10/10 / Lin. Žlab
8	-686525,4432	-972486,9077	Osa komunikace / Obruba 100/250
9	-686524,8128	-972481,4494	KonecACO
10	-686530,7956	-972487,4929	Osa komunikace / Obruba 100/250
11	-686532,4486	-972484,987	Konec SO 101



LEGENDA D.1.1.2.h. :

- | | |
|---|---|
|  | <p>Obruba kamenná nová 100*250*1000</p> |
|  | <p>Obruba nová snižená</p> |
|  | <p>Hrany nových skutečností</p> |
|  | <p>Hrany stávajících skutečností</p> |
|  | <p>Geobody - situace VO + komunikace</p> |
|  | <p>VO stávající</p> |
|  | <p>Liniový žlab s mříží MV400 - NOVÝ (náhrada</p> |
|  | <p>Štěrbínový žlab betonový STÁVAJÍCÍ</p> |
|  | <p>Osa komunikace</p> |

Investor :	Statutární město Liberec Nám. Dr. E. Beneše 1, 460 01 Liberec
------------	--

Zpracovatel projektu : Jan Maděra
Oblačná 266, 460 01 Liberec, IČO : 460 340 13, IDDS : z3j48q8

zodp. projektant komunikace a HIP :	Jan Maděra	kancelář: Kateřka 118 463 03, Smrž nad Vltavou tel. +20 608 000 649 jan.madera@gmail.cz
vypracoval	Jan Maděra	
technická pomoc:	Ing. Vladimír Jareš	
kreslil:	Ing. Petr Doštal	
Název akce:	Souvislá údržba Purkyřova	
Lokalita:	K.Ú. Ruprechtice [682144]	Čísł zak. : 05112024
Obsah:	Souřadnice hlavních bodů	Datum: 11/2024
		Měřítok: 1:200
		Stupeň: DPS
		Přiloška: D.1.1.2.h.
		Paré č.: