


POVRCH
KATASTR

| | |
|-------------------------|------------------|
| TRÁVNÍK | STÁVAJÍCÍ DLAŽBA |
| K.Ú. LIBEREC, P.Č. 5378 | P.Č. 5378 |
| | 56.18 61.23 |

MANIPULAČNÍ PLOCHA–PODÉLNÝ ŘEZ

SKLONOVÉ POMĚRY
MĚŘITKA X / Y 1:200 / 1:50
LEGENDA TYPŮ ČAR
— — — TERÉN
===== NIVELETA
————— KONSTRUKCE KOMUNIKACE

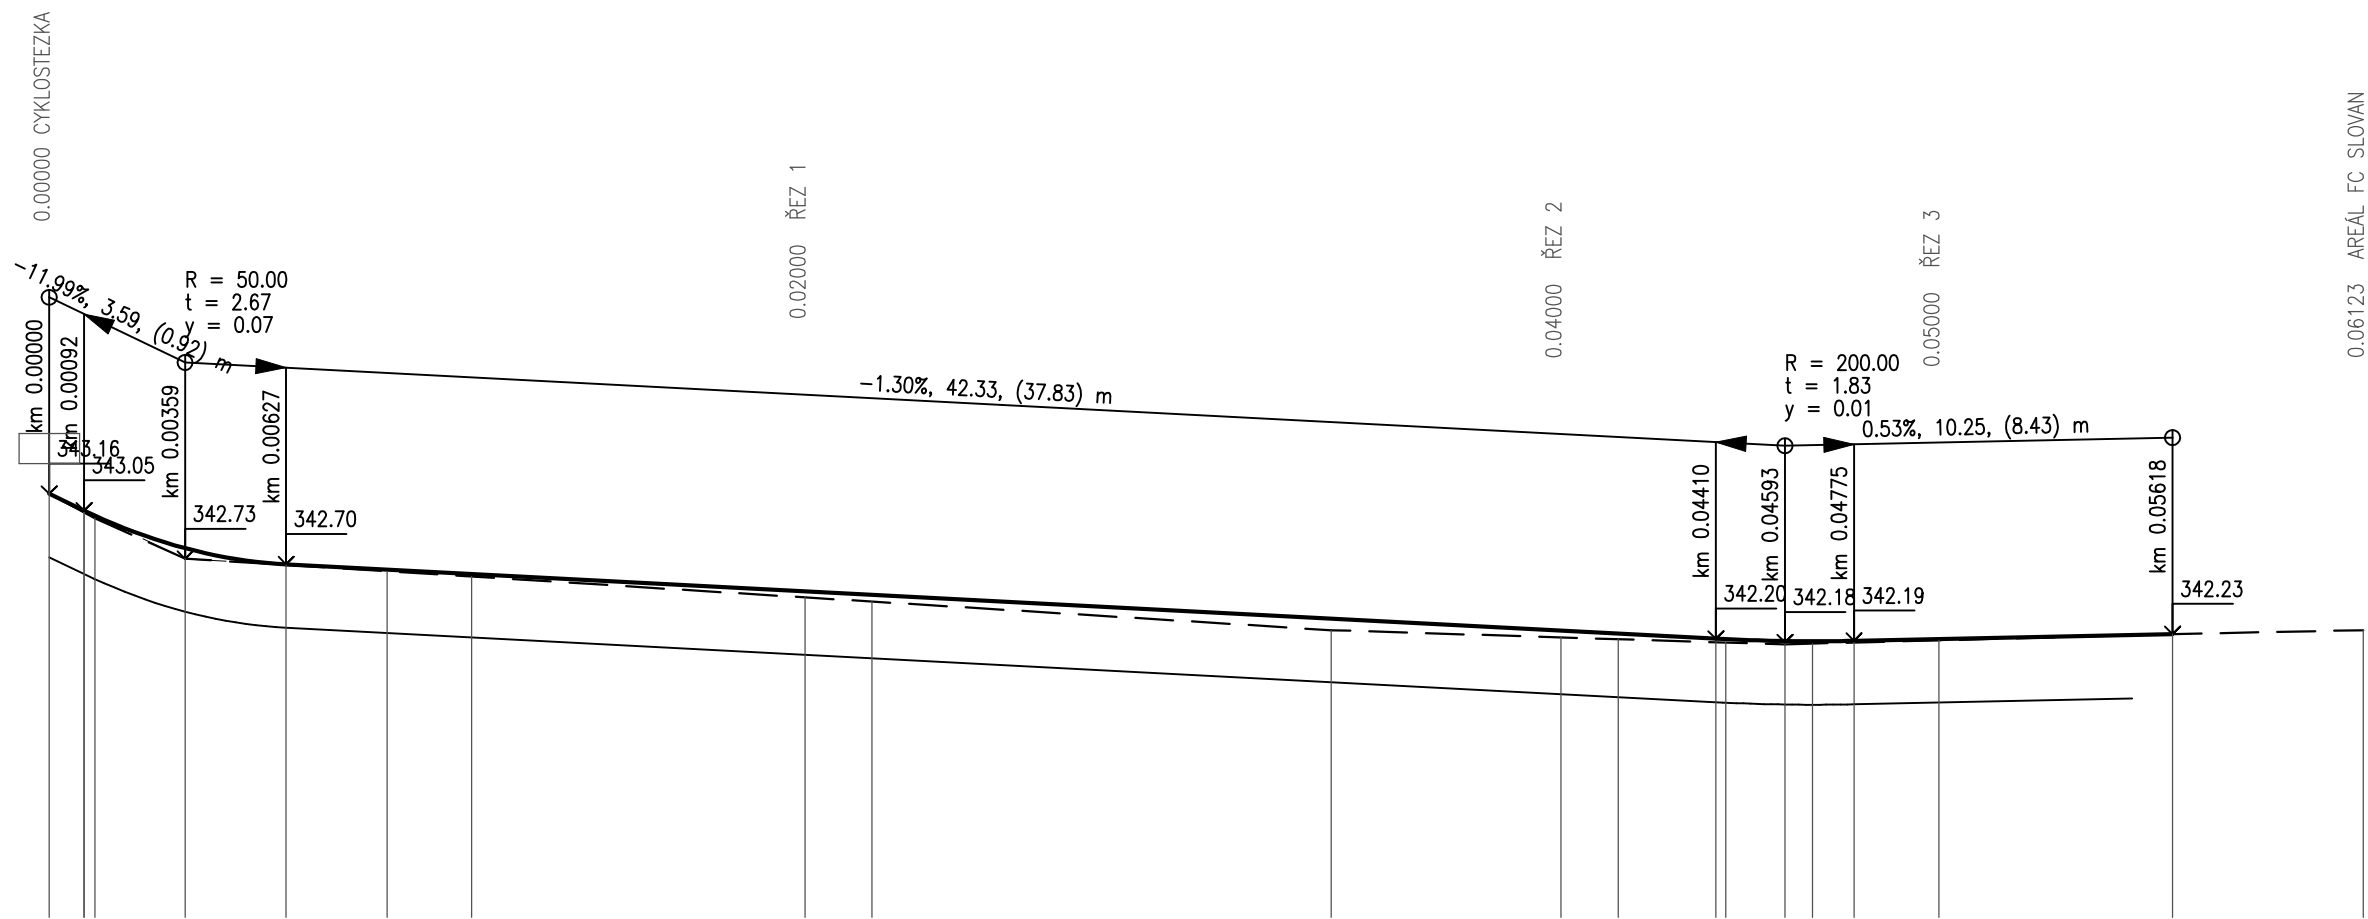

KÓTY POVRCHU


| | | | | |
|---------------------------|-------|-------|--|------------------|
| 20.00 | 20.00 | 10.00 | | |
| KONSTRUKCE VOZOVKY 420mm, | | | | DLAŽBA-STÁVAJÍCÍ |



| | | | | |
|--|---|-------------------|---------------------------------------|---------|
| ZODP.PROJEKTANT | KRESLIL | KONTROLOVAL | Ing. Dana Polcarová projekce | |
| ING. D.POLCAROVÁ | ING. D.POLCAROVÁ | ING. MILOSLAV JON | | |
| | | | Volgogradská 23/58, 460 07 Liberec IX | |
| INVESTOR | Statautární město Liberec, nám. Dr. E. Beneše 1/1,Liberec 1 | | FORMÁT | 3 A4 |
| MÍSTO STAVBY | k.ú. Liberec p.p.č. 5378 | | DATUM | 01/2024 |
| Manipulační plocha na pozemku p.č. 5378, k.ú. Liberec | | | ÚČEL | DUS |
| | | | (ZJEDNODUŠENÁ PD) | |
| | | | MĚŘÍTKO | 1 : 250 |
| | | | Č. ZAKÁZKY | 23018 |
| PODÉLNÝ ŘEZ | | | ČÍSLO VÝKRESU | D.01 |