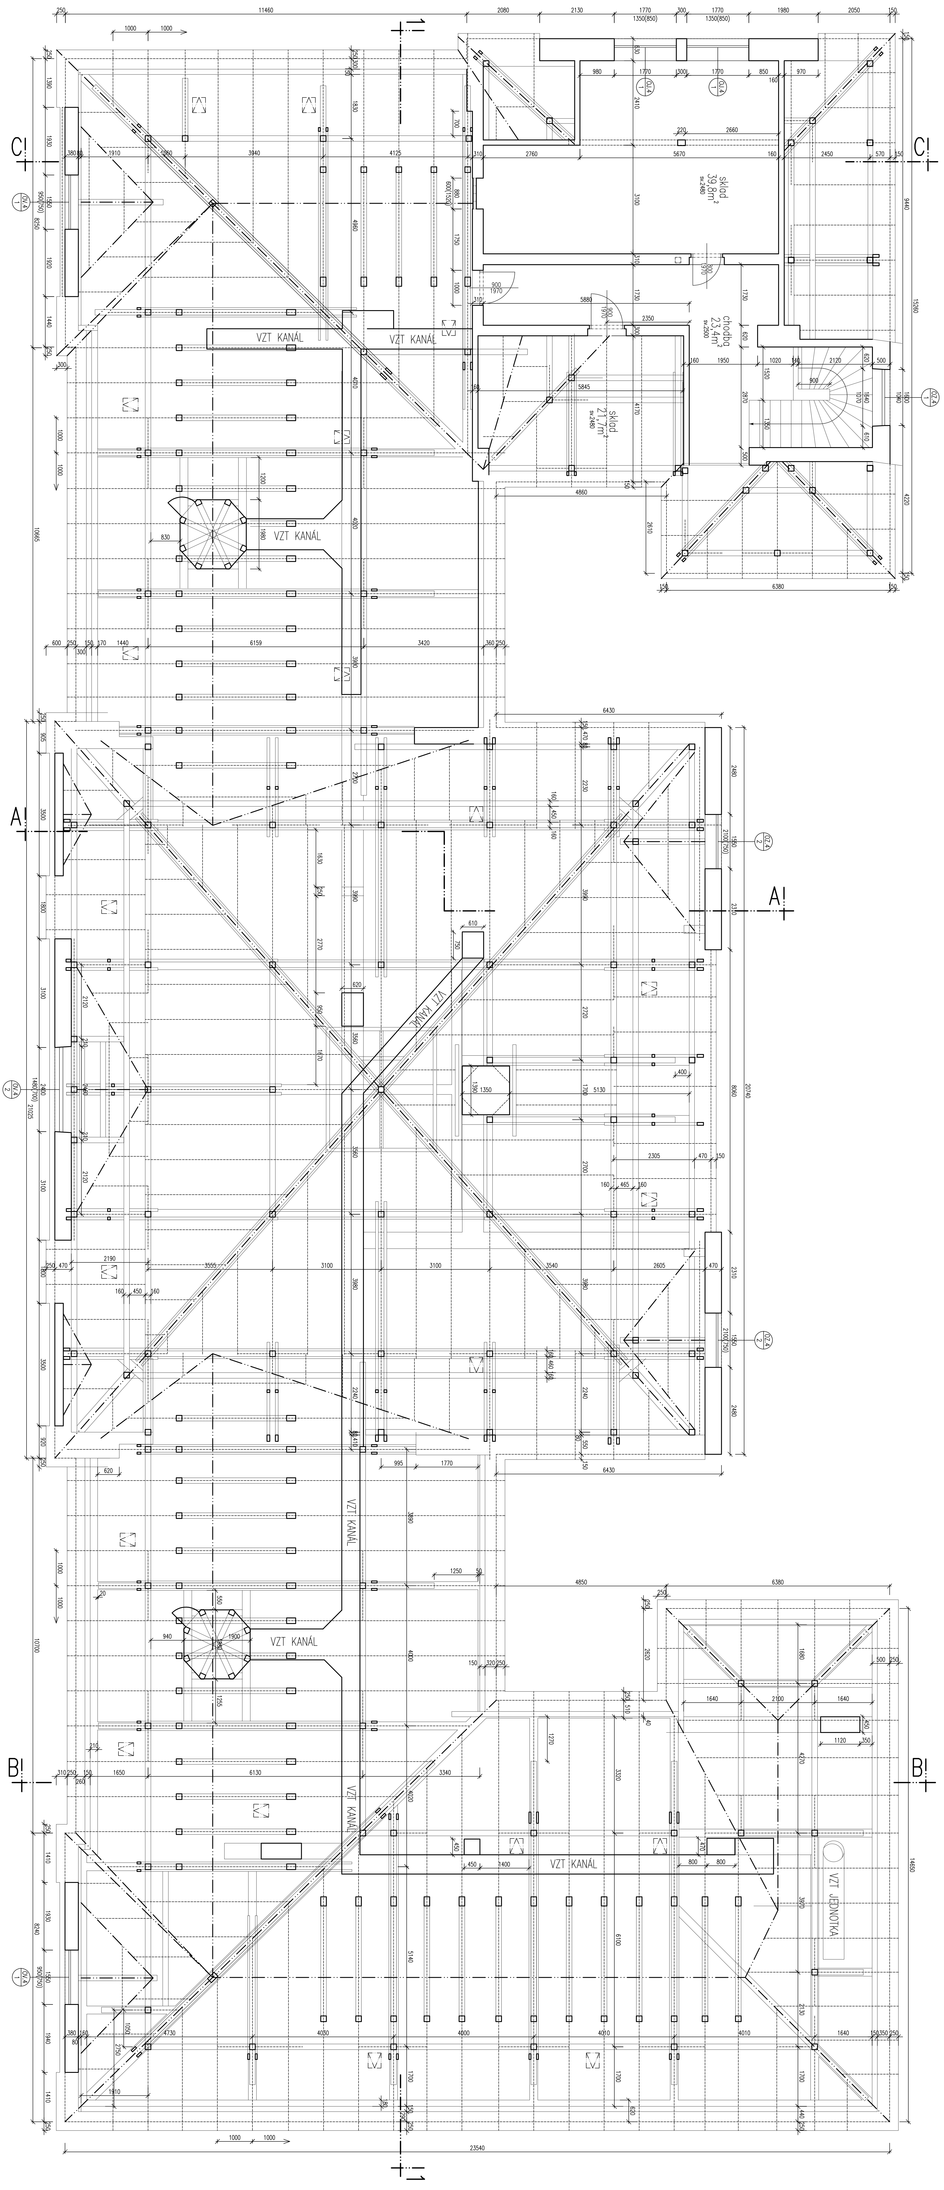

stavba:
Rekonstrukce stávajícího stavu
ZŠ - U Soudu, Liberec

místo stavby:
kat. území: Kl Horní Růžodol-Rochlice, Liberec, Svobodný
dotčené pozemní parcely: parc.č. 2, 3, 4/1, 4/2, 4/3, 5/1, 5/2, 6/1, 6/2, 7/1, 7/2, 8/1, 8/2, 9/1, 9/2, 10/1, 10/2, 11/1, 11/2, 12/1, 12/2, 13/1, 13/2, 14/1, 14/2, 15/1, 15/2, 16/1, 16/2, 17/1, 17/2, 18/1, 18/2, 19/1, 19/2, 20/1, 20/2, 21/1, 21/2, 22/1, 22/2, 23/1, 23/2, 24/1, 24/2,