


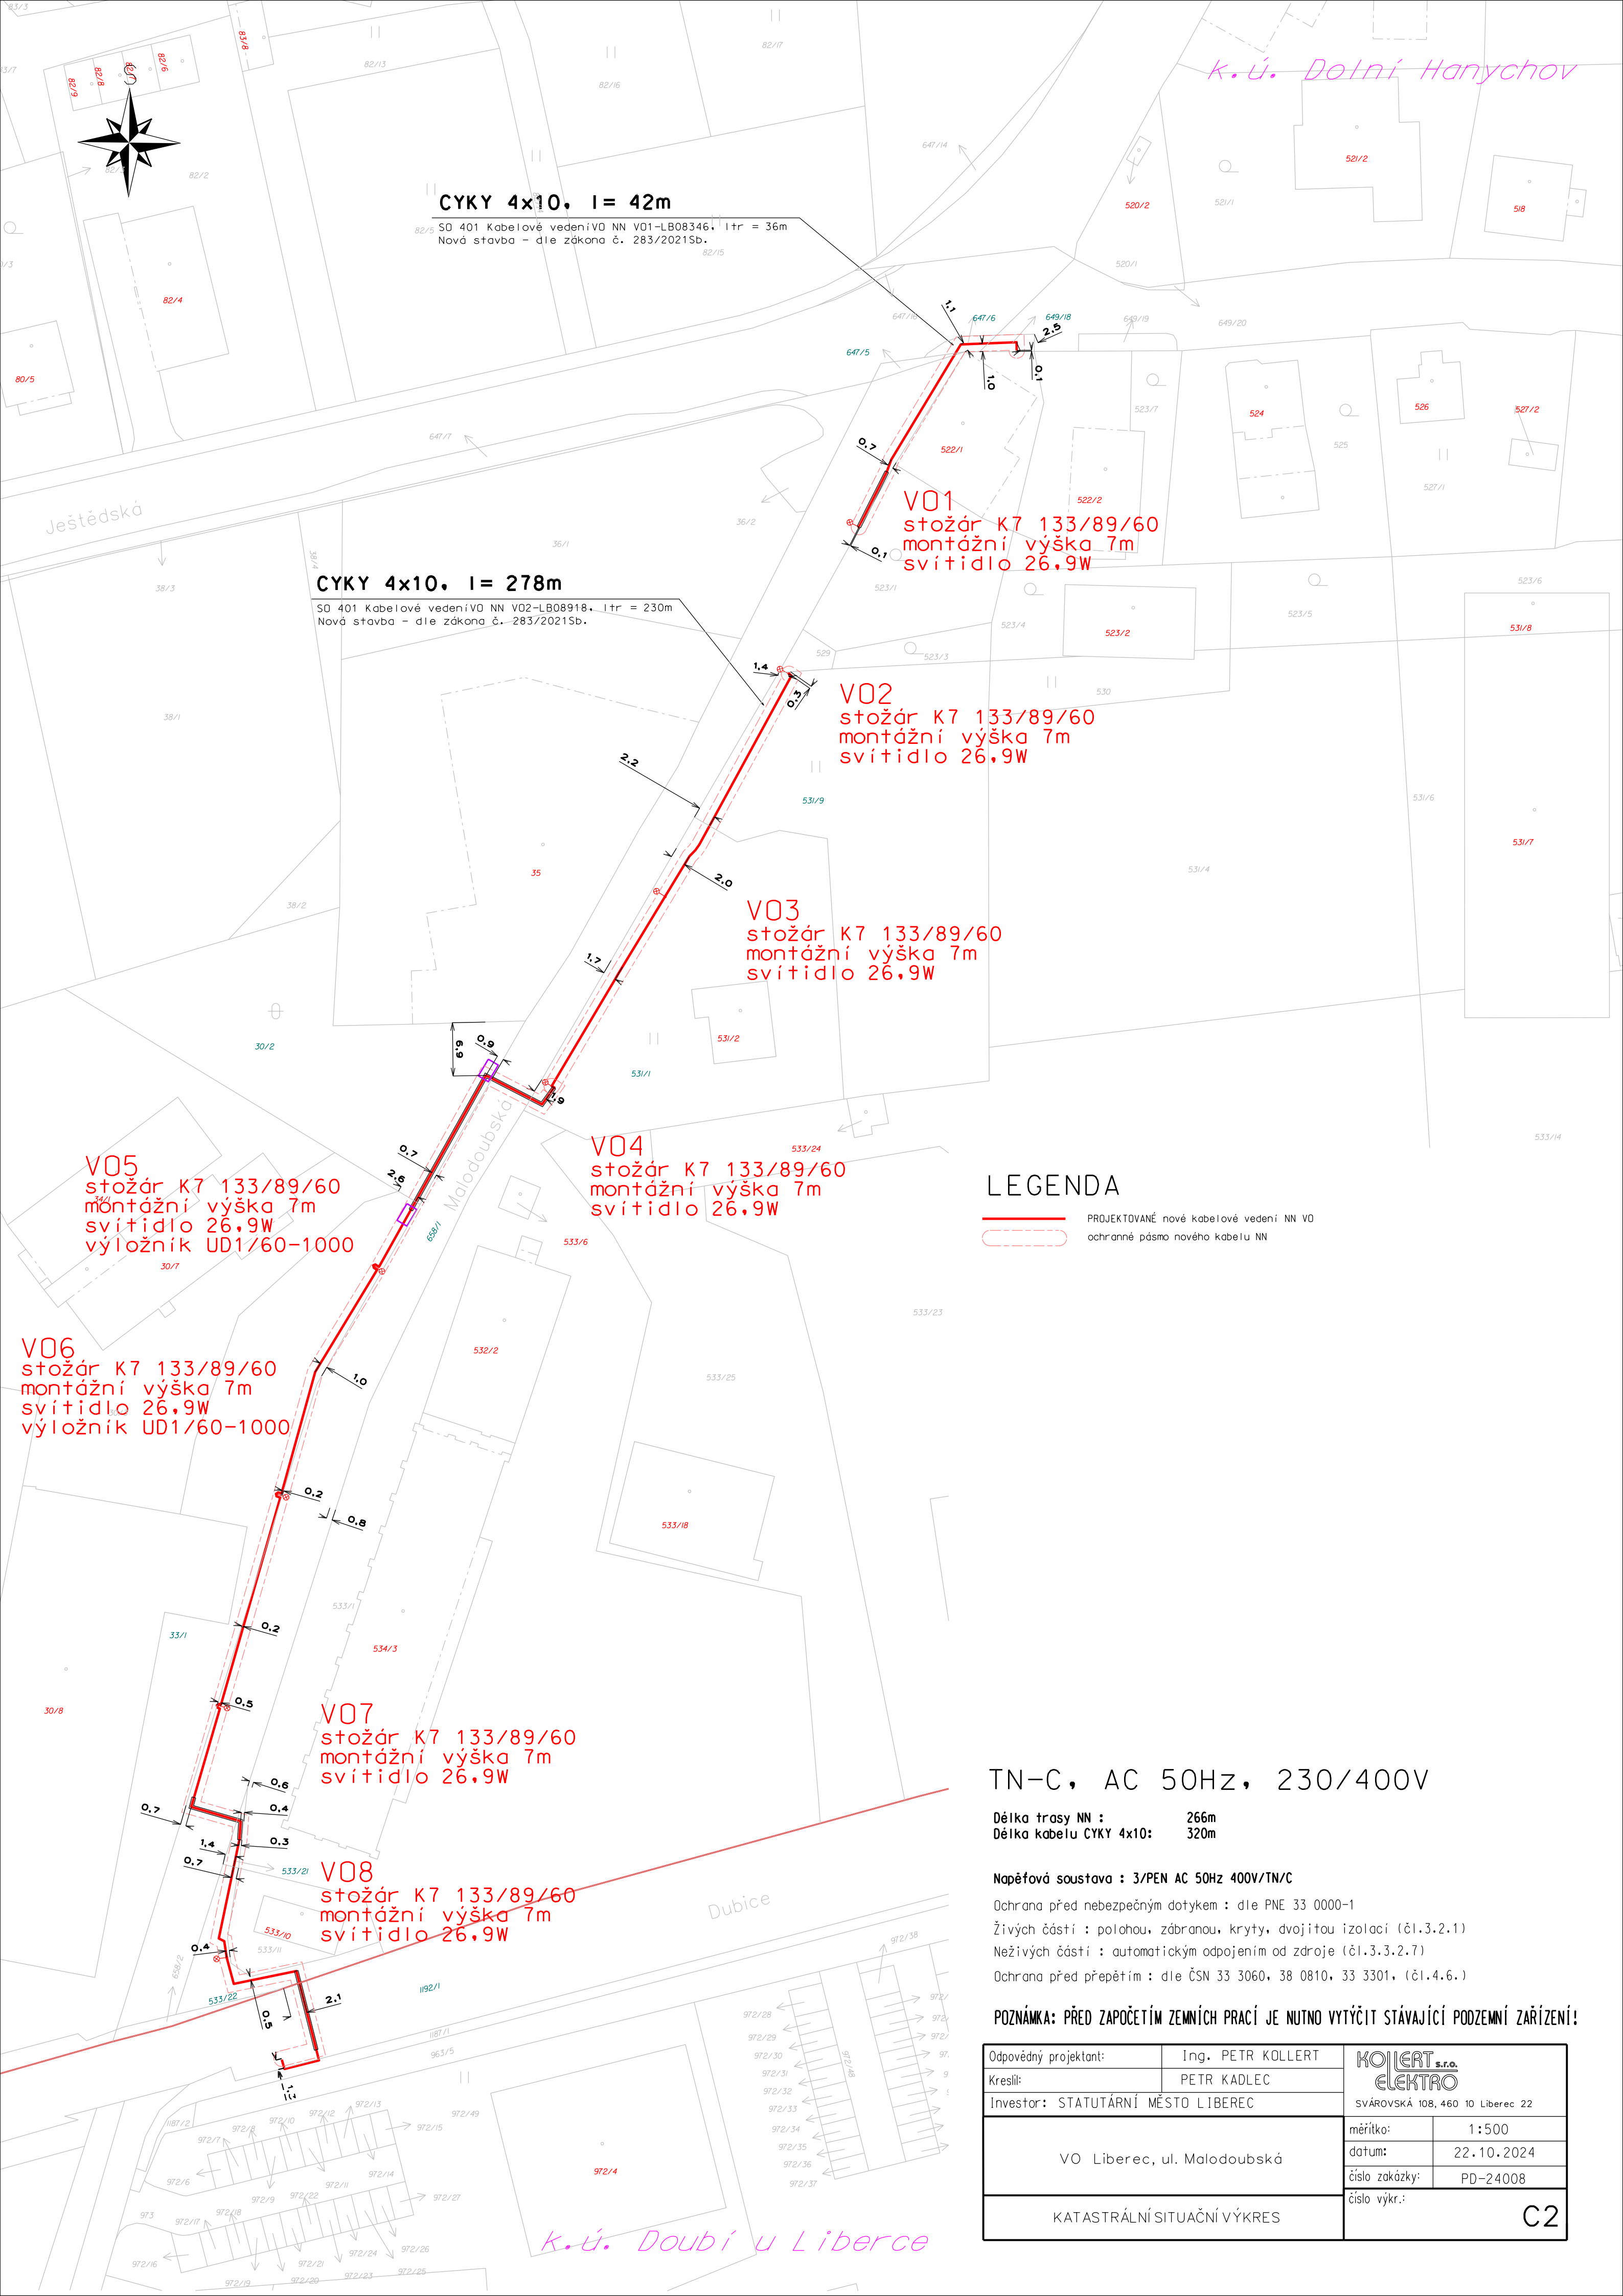

CYKY 4x10, I = 42m

SD 401 Kabelové vedení VO NN V01-LB08346, ltr = 36m
Nová stavba - dle zákona č. 283/2021Sb.

CYKY 4x10, I = 278m

SD 401 Kabelové vedení VO NN V02-LB08918, ltr = 230m
Nová stavba - dle zákona č. 283/2021Sb.

VO1
stožár K7 133/89/60
montážní výška 7m
svítidlo 26,9W

VO2
stožár K7 133/89/60
montážní výška 7m
svítidlo 26,9W

VO3
stožár K7 133/89/60
montážní výška 7m
svítidlo 26,9W

VO4
stožár K7 133/89/60
montážní výška 7m
svítidlo 26,9W

VO5
stožár K7 133/89/60
montážní výška 7m
svítidlo 26,9W
výložník UD1/60-1000

VO6
stožár K7 133/89/60
montážní výška 7m
svítidlo 26,9W
výložník UD1/60-1000

VO7
stožár K7 133/89/60
montážní výška 7m
svítidlo 26,9W

VO8
stožár K7 133/89/60
montážní výška 7m
svítidlo 26,9W

LEGENDA

- PROJEKTOVANÉ nové kabelové vedení NN VO
- ochranné pásmo nového kabelu NN

TN-C, AC 50Hz, 230/400V

Délka trasy NN : 266m
Délka kabelu CYKY 4x10: 320m

Napěťová soustava : 3/PEN AC 50Hz 400V/TN/C

Ochrana před nebezpečným dotykem : dle PNE 33 0000-1
Živých částí : polohou, zábranou, kryty, dvojitou izolací (čl.3.2.1)
Neživých částí : automatickým odpojením od zdroje (čl.3.3.2.7)
Ochrana před přepětím : dle ČSN 33 3060, 38 0810, 33 3301, (čl.4.6.)

POZNÁMKA: PŘED ZAPOČETÍM ZEMNÍCH PRACÍ JE NUTNO VYTÝČIT STÁVAJÍCÍ PODZEMNÍ ZAŘÍZENÍ!

Odpovědný projektant:	Ing. PETR KOLLERT	KOLLERT s.r.o. ELEKTRO SVÁROVSKÁ 108, 460 10 Liberec 22	
Kreslil:	PETR KADLEC		
Investor: STATUTÁRNÍ MĚSTO LIBEREC			
VO Liberec, ul. Malodoubská		měřítko:	1:500
		datum:	22.10.2024
		číslo zakázky:	PD-24008
KATASTRÁLNÍ SITUAČNÍ VÝKRES		číslo výkr.:	C2