


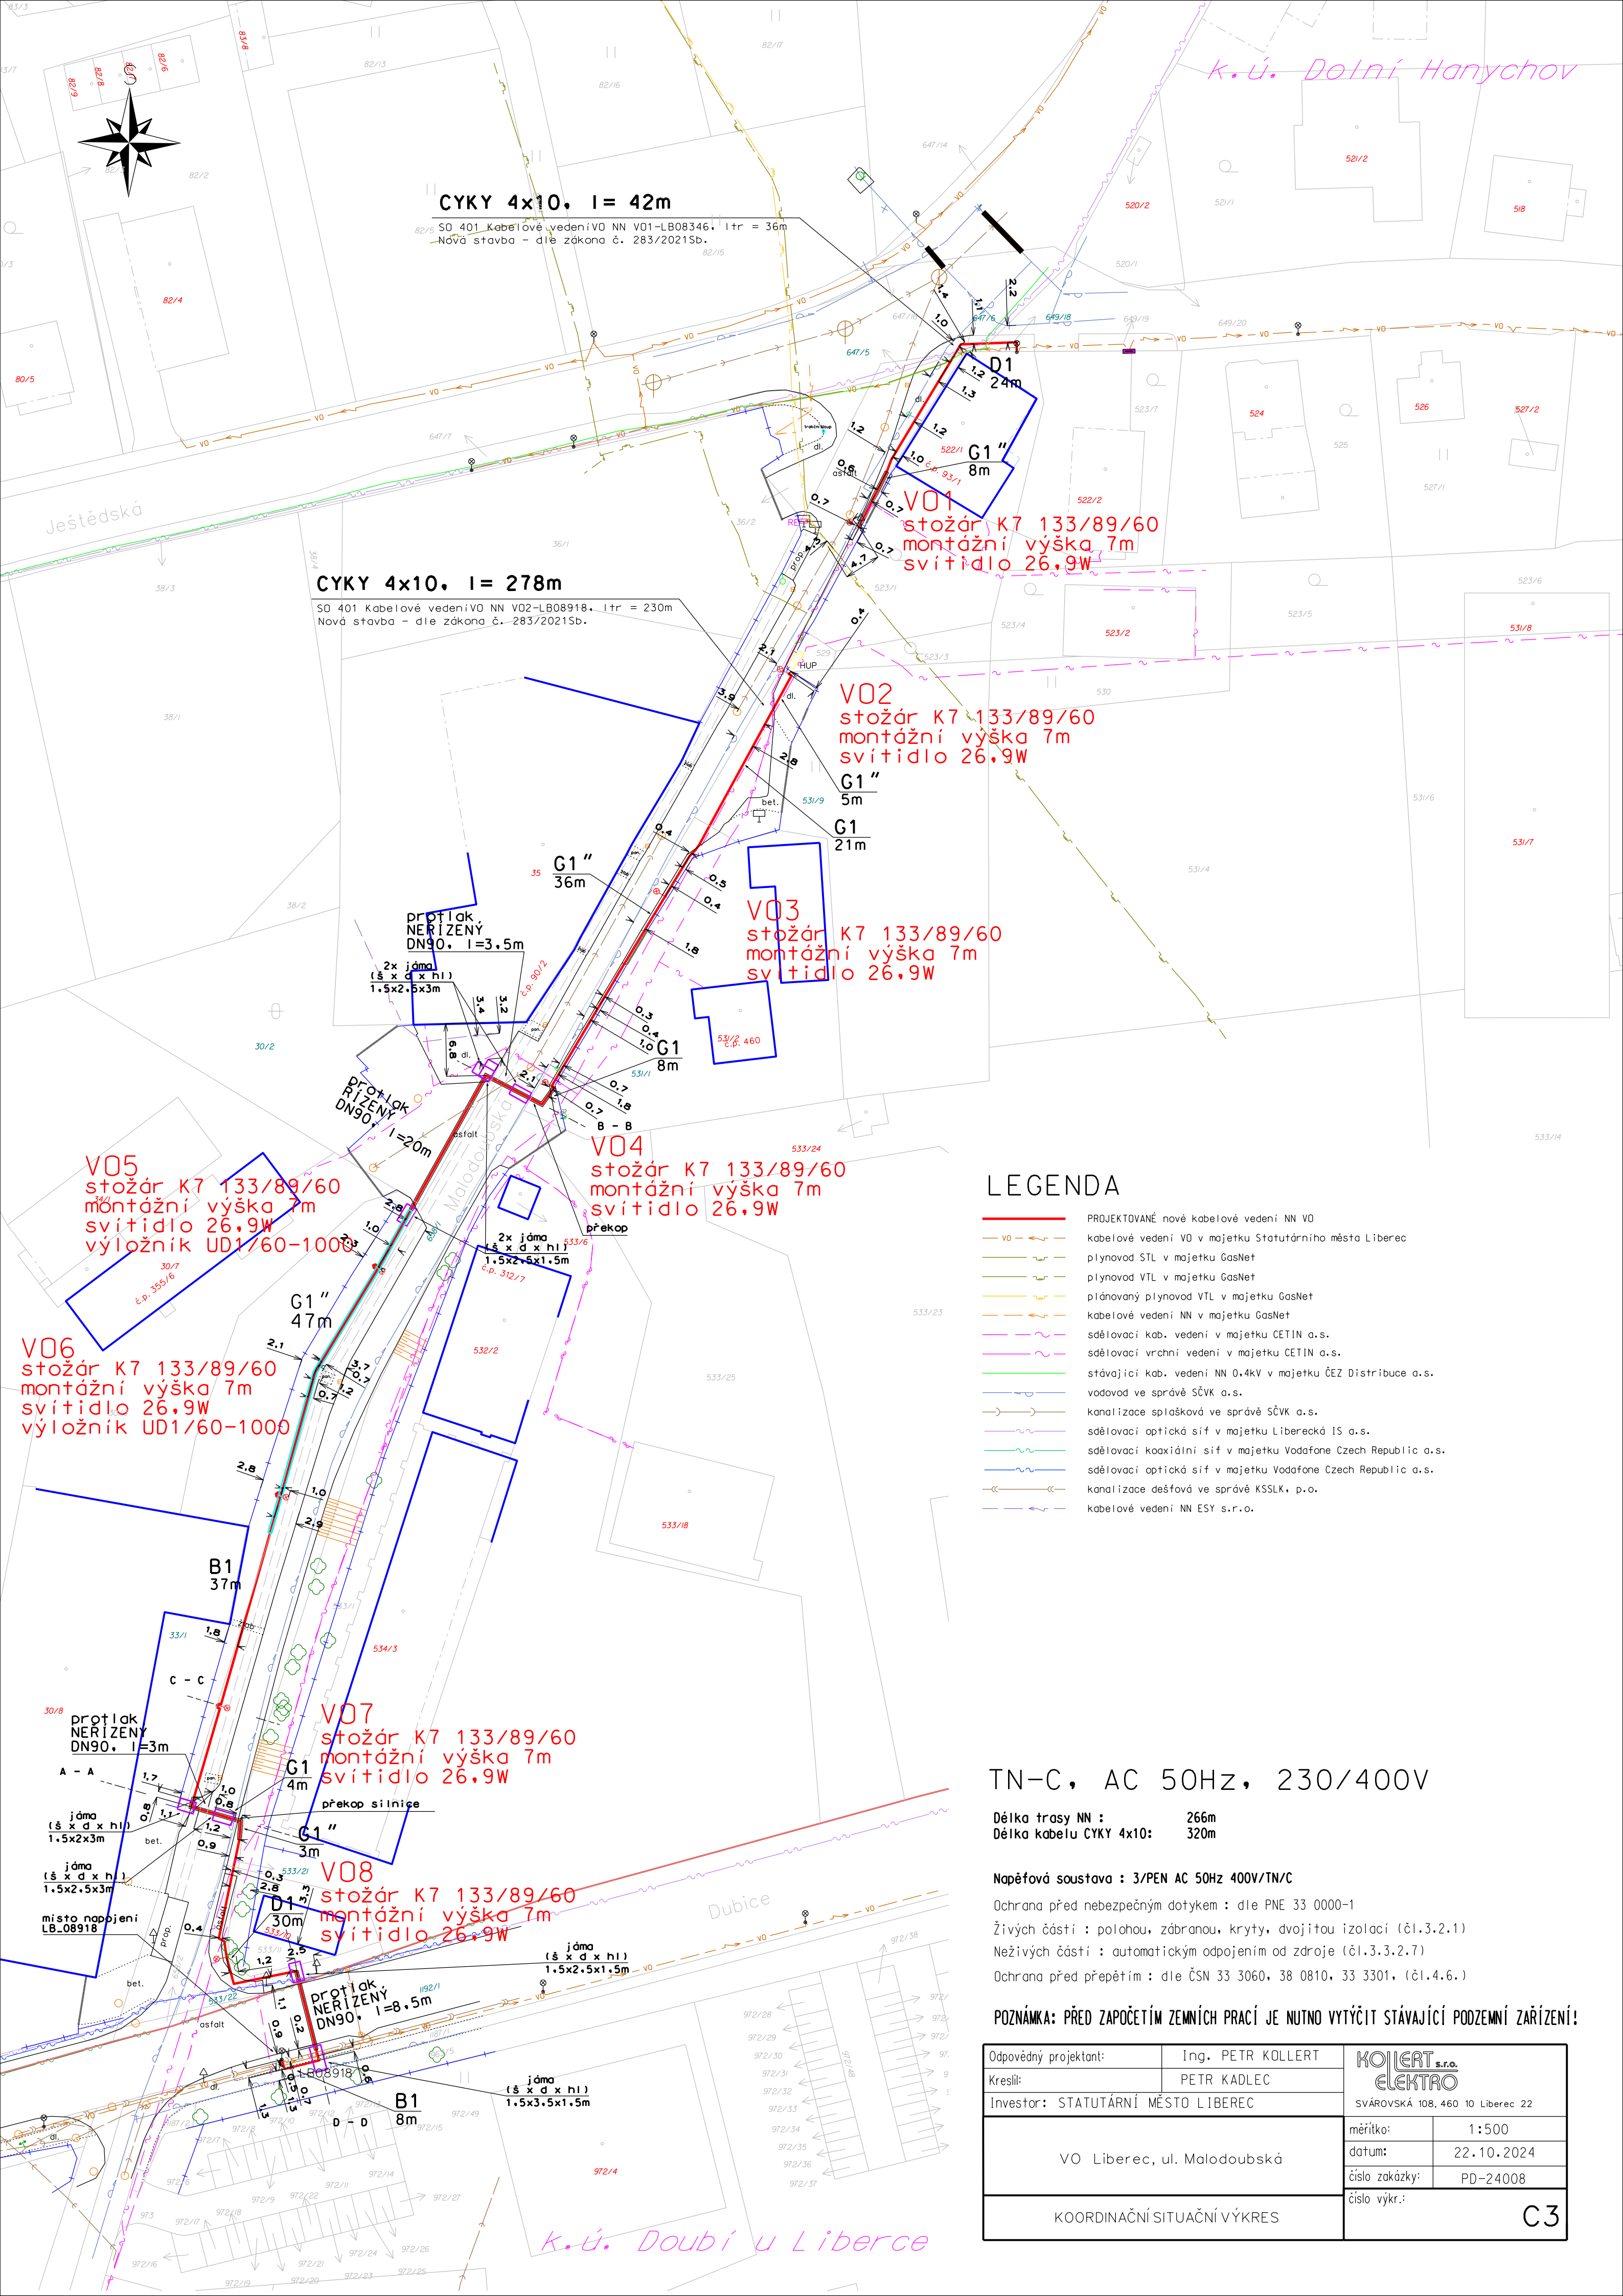

CYKY 4x10. I = 42m

SD 401 Kabelové vedení VO NN V01-LB08346, ltr = 36m
Nová stavba - dle zákona č. 283/2021Sb.

CYKY 4x10. I = 278m

SD 401 Kabelové vedení VO NN V02-LB08918, ltr = 230m
Nová stavba - dle zákona č. 283/2021Sb.

VO1
stožár K7 133/89/60
montážní výška 7m
světlo 26.9W

VO2
stožár K7 133/89/60
montážní výška 7m
světlo 26.9W

VO3
stožár K7 133/89/60
montážní výška 7m
světlo 26.9W

VO5
stožár K7 133/89/60
montážní výška 7m
světlo 26.9W
výložník UD1/60-1000

VO6
stožár K7 133/89/60
montážní výška 7m
světlo 26.9W
výložník UD1/60-1000

VO4
stožár K7 133/89/60
montážní výška 7m
světlo 26.9W

VO7
stožár K7 133/89/60
montážní výška 7m
světlo 26.9W

VO8
stožár K7 133/89/60
montážní výška 7m
světlo 26.9W

LEGENDA

- PROJEKTOVANÉ nové kabelové vedení NN VO
- kabelové vedení VO v majetku Statutárního města Liberec
- plynovod STL v majetku GasNet
- plynovod VTL v majetku GasNet
- plánovaný plynovod VTL v majetku GasNet
- kabelové vedení NN v majetku GasNet
- sčítací kab. vedení v majetku CETIN a.s.
- sčítací vrchní vedení v majetku CETIN a.s.
- stávající kab. vedení NN 0,4kV v majetku ČEZ Distribuce a.s.
- vodovod ve správě SČVK a.s.
- kanalizace splašková ve správě SČVK a.s.
- sčítací optická síť v majetku Liberecká IS a.s.
- sčítací koaxiální síť v majetku Vodafone Czech Republic a.s.
- sčítací optická síť v majetku Vodafone Czech Republic a.s.
- kanalizace dešťová ve správě KSSLK, p.o.
- kabelové vedení NN ESY s.r.o.

TN-C, AC 50Hz, 230/400V

Délka trasy NN : 266m
Délka kabelu CYKY 4x10: 320m

Napěťová soustava : 3/PEN AC 50Hz 400V/TN/C

Ochrana před nebezpečným dotykem : dle PNE 33 0000-1

Živých částí : polohou, zábranou, kryty, dvojitou izolací (čl.3.2.1)

Neživých částí : automatickým odpojením od zdroje (čl.3.3.2.7)

Ochrana před přepětím : dle ČSN 33 3060, 38 0810, 33 3301, (čl.4.6.)

POZNÁMKA: PŘED ZAPOČETÍM ZEMNÍCH PRACÍ JE NUTNO VYTÝČIT STÁVAJÍCÍ PODZEMNÍ ZAŘÍZENÍ!

Odpovědný projektant:	Ing. PETR KOLLERT	KOJLERT s.r.o. ELEKTRO SVÁROVSKÁ 108, 460 10 Liberec 22
Kreslí:	PETR KADLEC	
Investor: STATUTÁRNÍ MĚSTO LIBEREC		měřítko: 1:500
VO Liberec, ul. Malodoubská		datum: 22.10.2024
		číslo zakázky: PD-24008
KOORDINAČNÍ SITUAČNÍ VÝKRES		číslo výkr.: C3