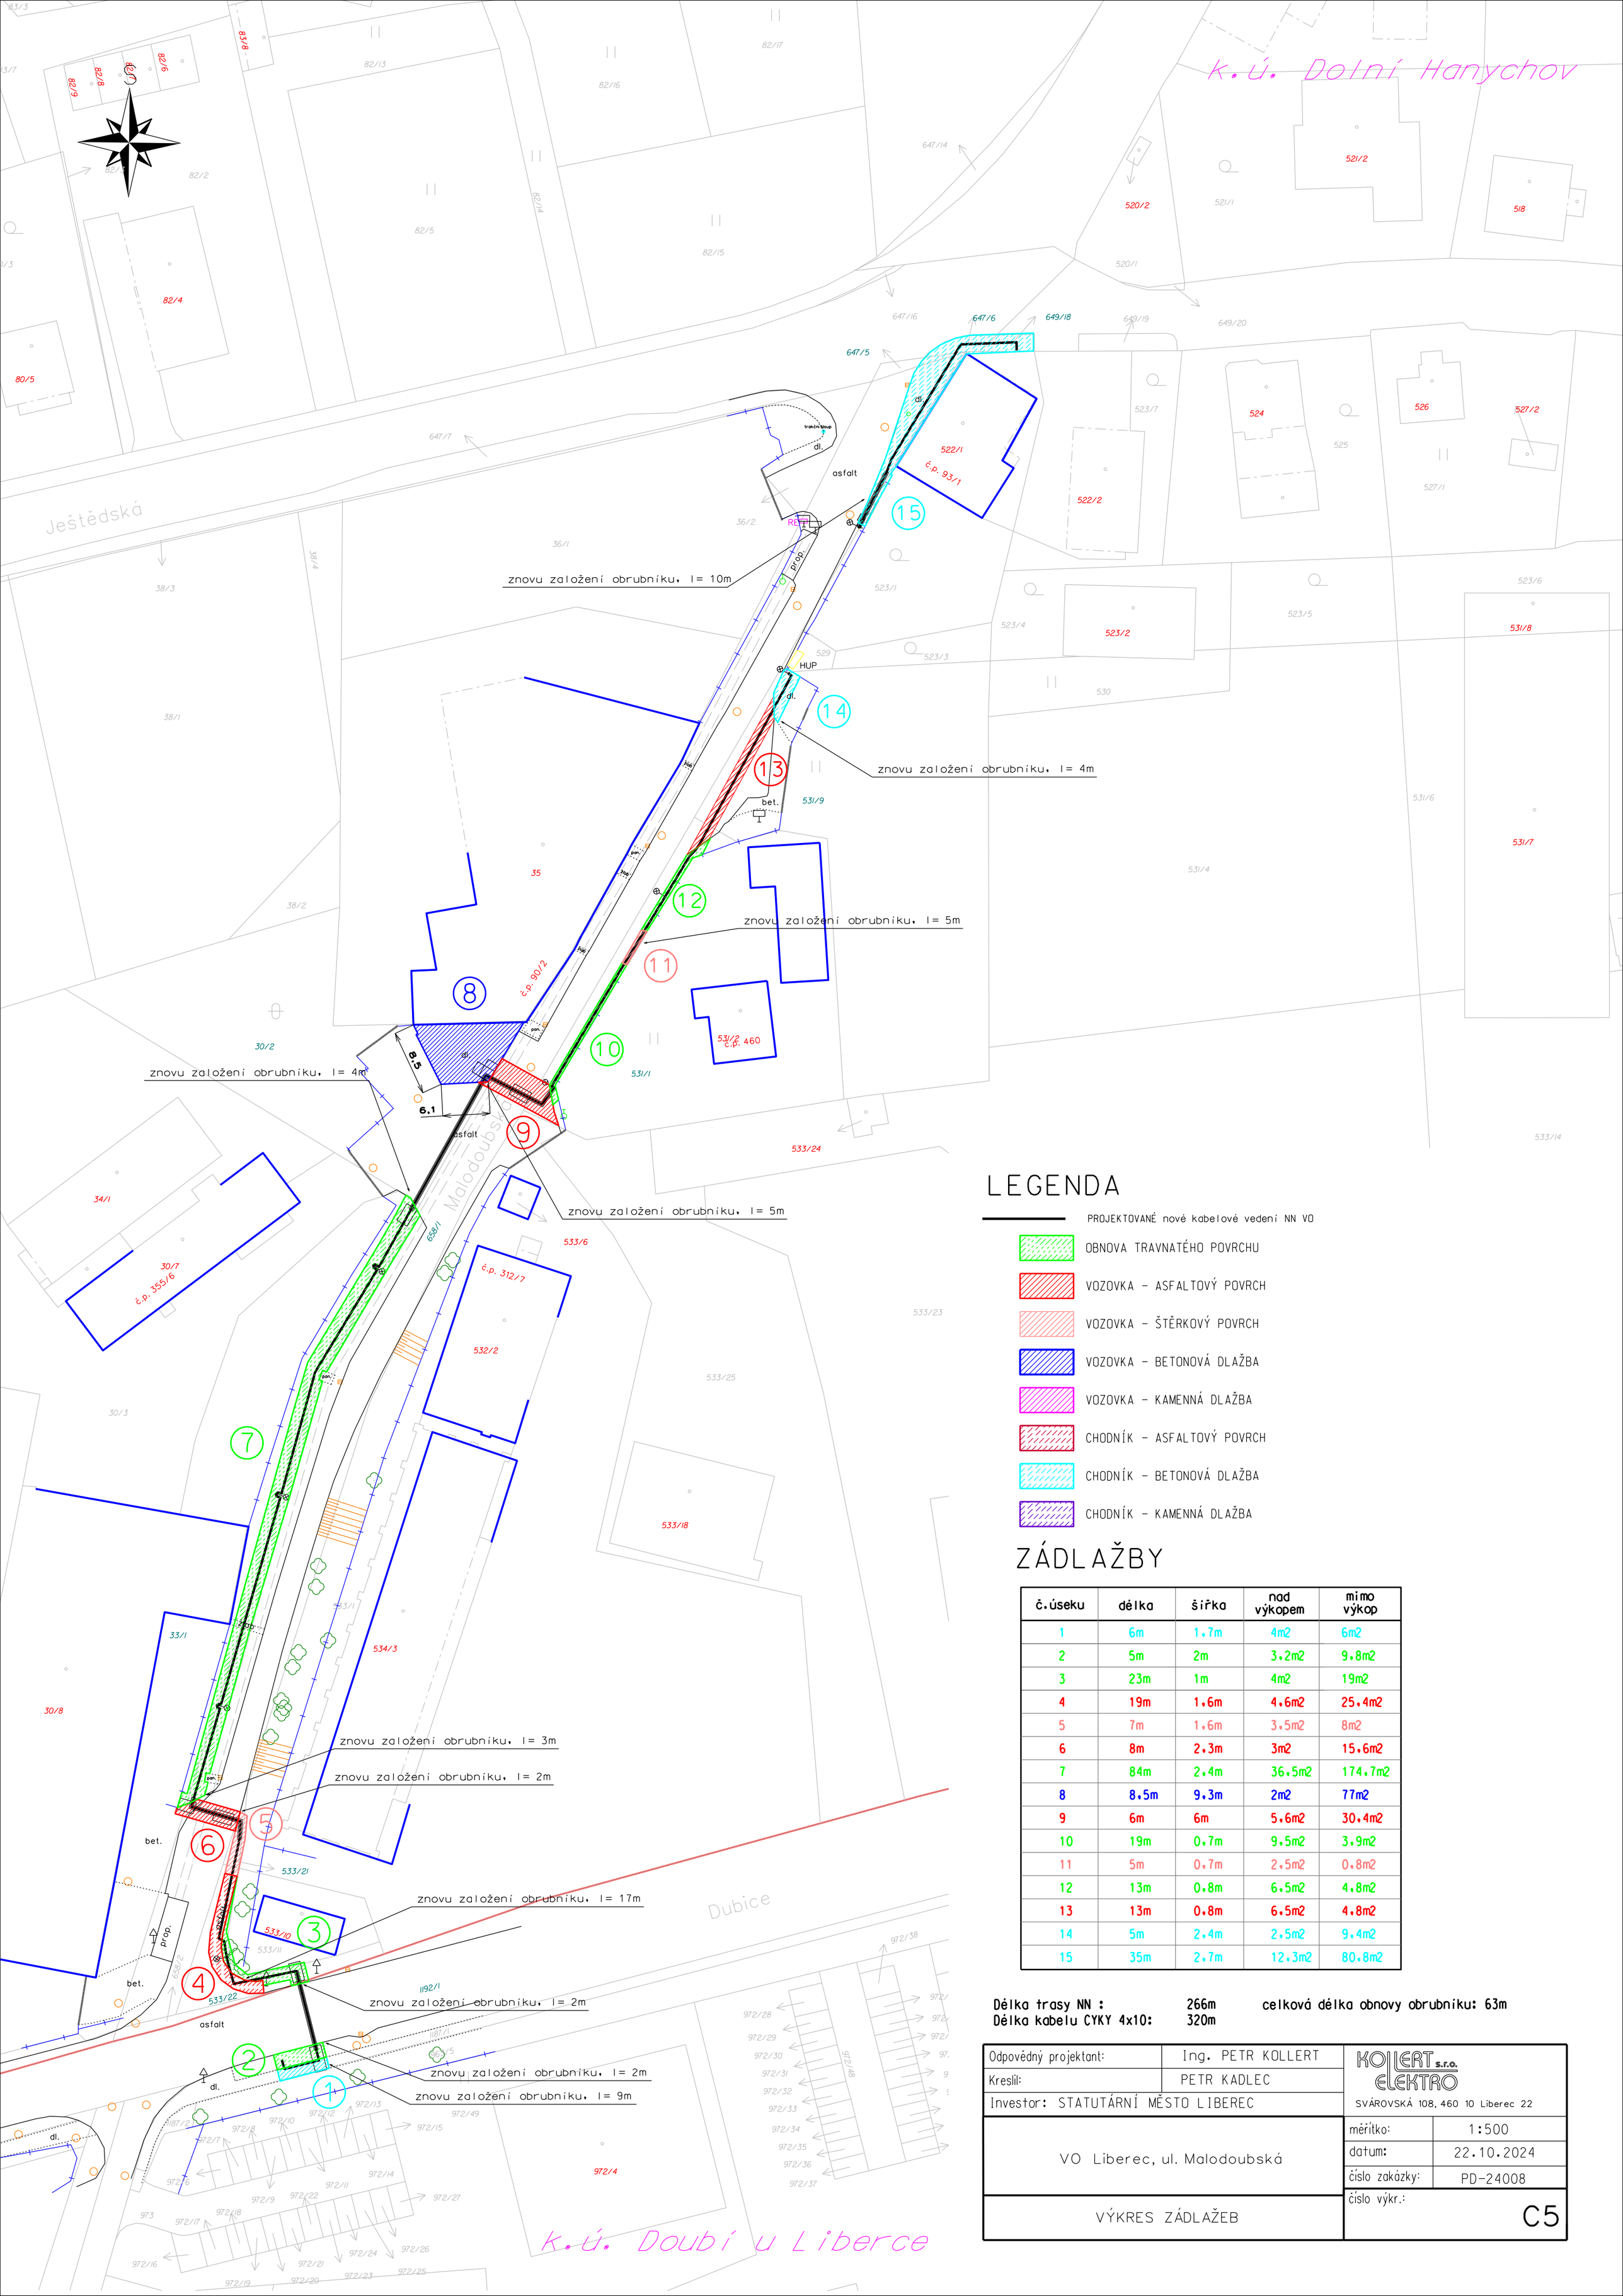

LEGENDA

PROJEKTOVANÉ nové kabelové vedení NN VO

- OBNOVA TRAVNATÉHO POVRCHU
- VOZOVKA - ASFALTOVÝ POVRCH
- VOZOVKA - ŠTĚRKOVÝ POVRCH
- VOZOVKA - BETONOVÁ DLAŽBA
- VOZOVKA - KAMENNÁ DLAŽBA
- CHODNÍK - ASFALTOVÝ POVRCH
- CHODNÍK - BETONOVÁ DLAŽBA
- CHODNÍK - KAMENNÁ DLAŽBA

ZÁDLAŽBY

č.úseku	délka	šířka	nad výkopem	mimo výkop
1	6m	1,7m	4m2	6m2
2	5m	2m	3,2m2	9,8m2
3	23m	1m	4m2	19m2
4	19m	1,6m	4,6m2	25,4m2
5	7m	1,6m	3,5m2	8m2
6	8m	2,3m	3m2	15,6m2
7	84m	2,4m	36,5m2	174,7m2
8	8,5m	9,3m	2m2	77m2
9	6m	6m	5,6m2	30,4m2
10	19m	0,7m	9,5m2	3,9m2
11	5m	0,7m	2,5m2	0,8m2
12	13m	0,8m	6,5m2	4,8m2
13	13m	0,8m	6,5m2	4,8m2
14	5m	2,4m	2,5m2	9,4m2
15	35m	2,7m	12,3m2	80,8m2

Délka trasy NN : 266m
Délka kabelu CYKY 4x10: 320m
celková délka obnovy obrubníku: 63m

Odpovědný projektant:	Ing. PETR KOLLERT	KOLLERT ELEKTRO s.r.o. SVÁROVSKÁ 108, 460 10 Liberec 22
Kreslil:	PETR KADLEC	
Investor: STATUTÁRNÍ MĚSTO LIBEREC		
VO Liberec, ul. Malodoubská		měřítko: 1:500
		datum: 22.10.2024
		číslo zakázky: PD-24008
VÝKRES ZÁDLAŽEB		číslo výkr.: C5