


LEGENDA:

- KOMUNIKACE - POVRCHOVÁ ÚPRAVA
- DLAŽBA KAMENNÁ - SVĚTLÁ ŽULA "100"
- DLAŽBA KAMENNÁ - SYENIT "100"
- CHODNÍK - BET. DLAŽBA
- CHODNÍK / SJEZD - BET. DLAŽBA
- VJEZD / VSTUP - ŠTĚRKODŘ
- KRAJNICE - HDK
- OHUMUSOVÁNÍ + ZATRAVNĚNÍ

LEGENDA STÁV. INŽENÝRSKÝCH SÍTÍ:

- kabelová vedení NN
- nadzemní vedení NN
- sdělovací kabel metalický
- sdělovací kabel optický
- sdělovací nadzemní vedení
- neprovozovaný kabel
- kabel VO
- kabel VO nadzemní

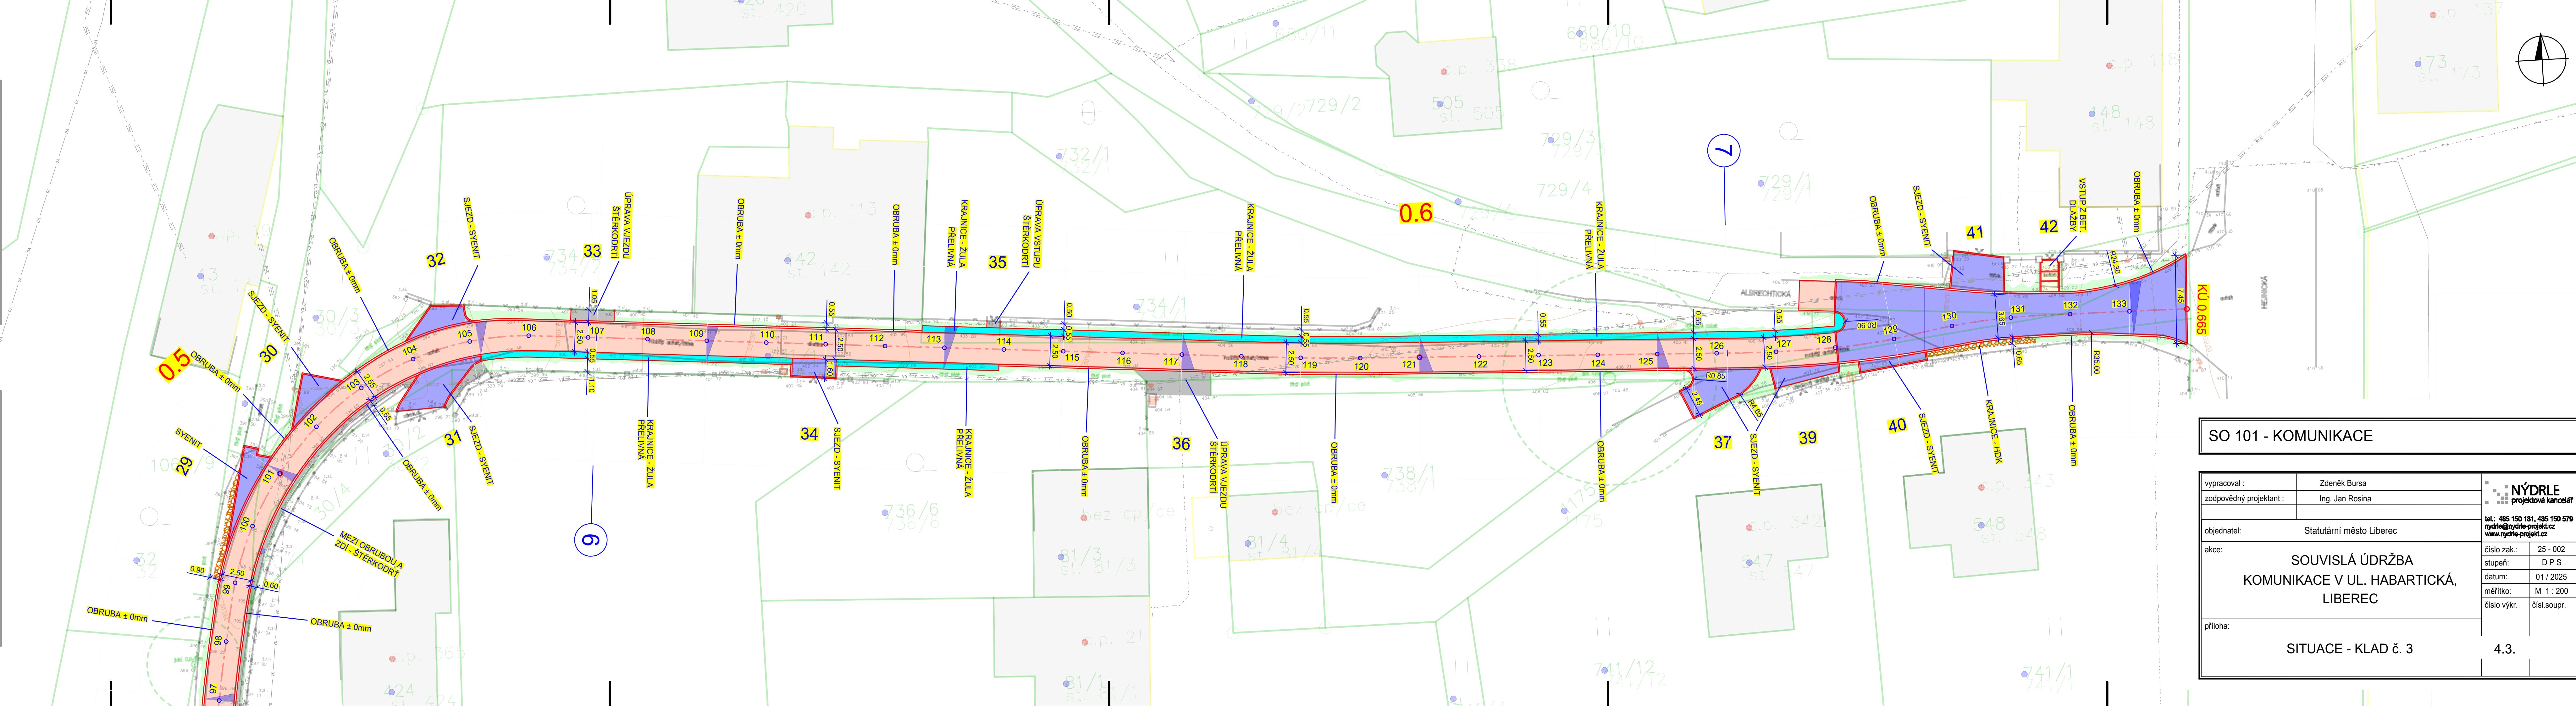

SO 101 - KOMUNIKACE			
vypracoval :		Zdeněk Bursa	
zodpovědný projektant :		Ing. Jan Rosina	
objednatel:		Statutární město Liberec	
