





LEGENDA STÁVAJÍCÍCH SÍTÍ A OBJEKTŮ:

- vodovod
- kanalizace
- vrchní kabelové vedení NN
- vrchní kabelové sdělovací vedení
- kabelovod
- VO - VO - VO - VO
- veřejné osvětlení
- metropolitní síť
- NTL plynovod
- mikrovlnné spoje
- vzdušné MW spoje
- teplovod

LEGENDA NAVRHOVANÝCH SÍTÍ A OBJEKTŮ:

- rušená část náhonu - zaplavením
- rušená část náhonu - otevřeným výkopem
- SO 101 - parková cesta - odvodnění
- SO 302 - propustek drobné vodoteče
- SO 303 - odvodnění propustku ul. Svobody

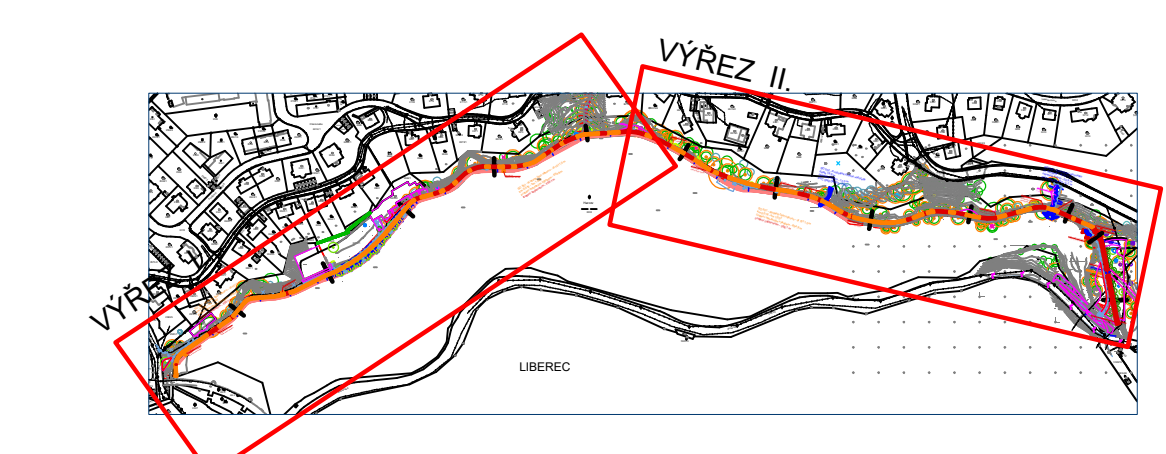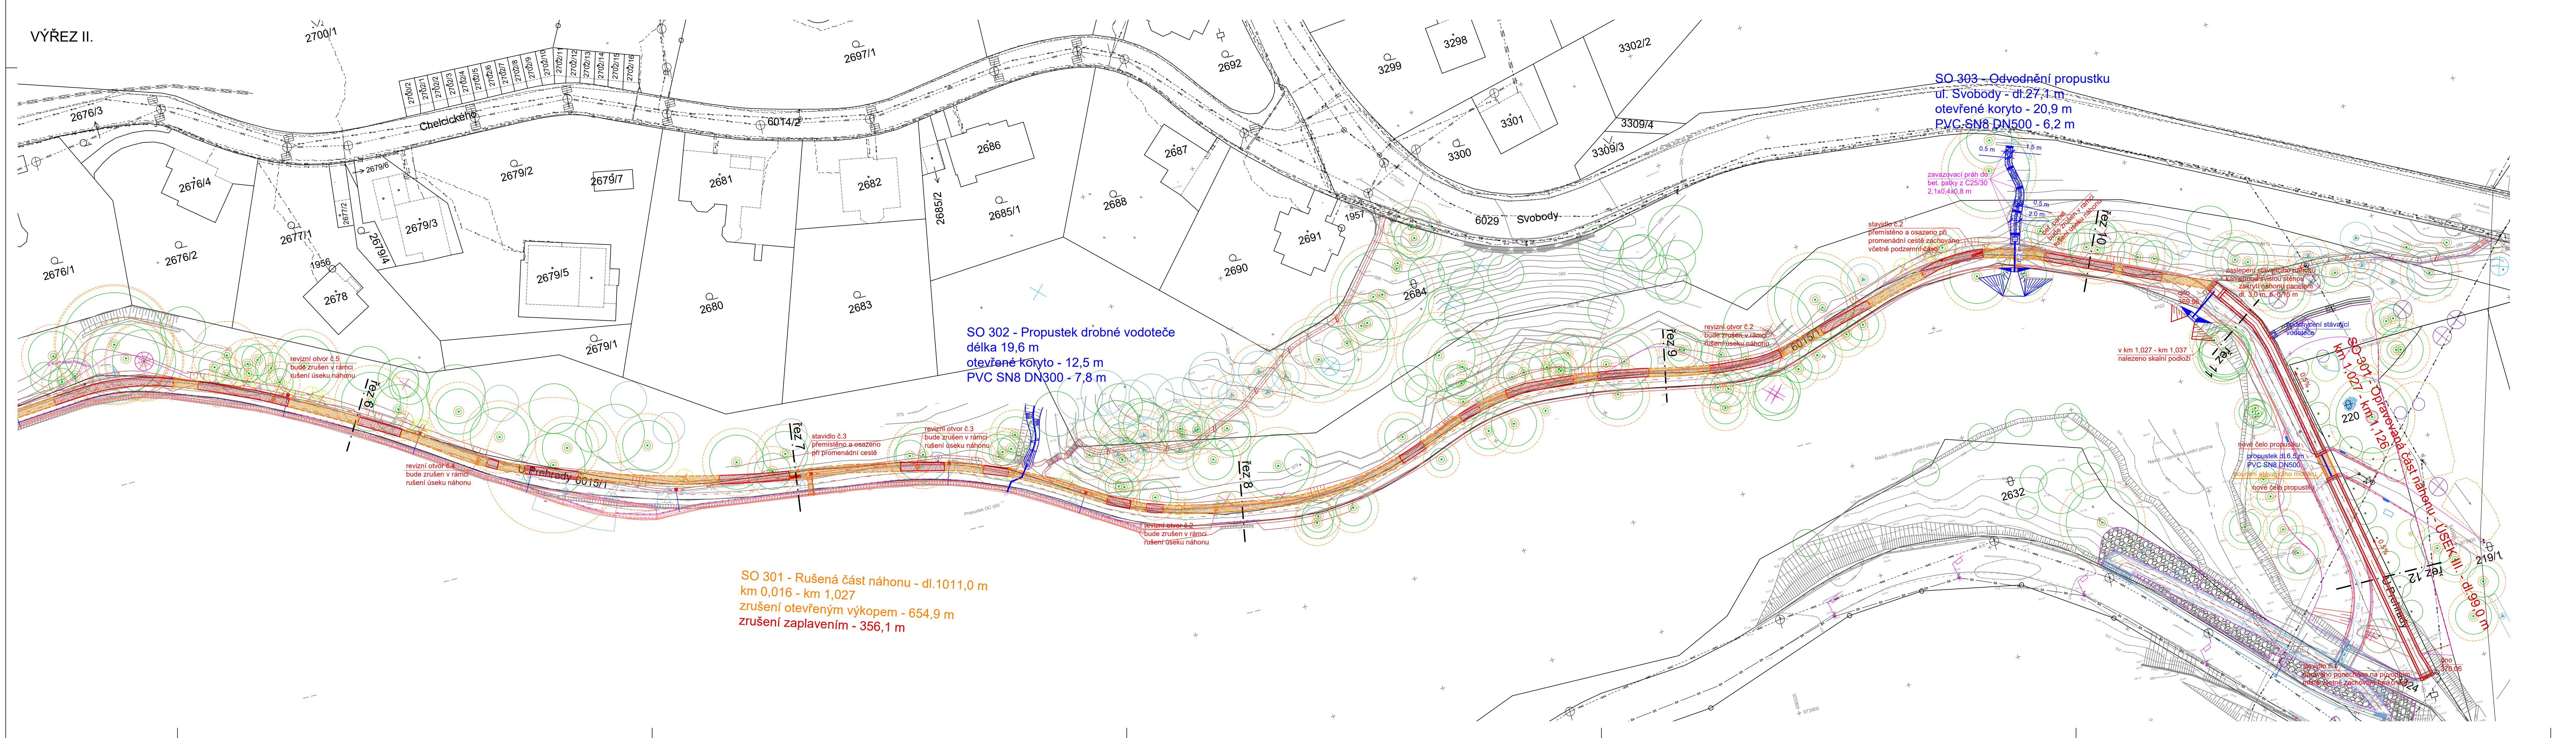

REVIZE:	PŘEDMĚT ZMĚNY:	DATUM:
1
2		
3		
OBJEDNATEL: Liberec Statutární město Liberec stat. úř. E. Beneše 1/1 460 01 Liberec - 1, Stará kolonie info@magistrat-liberec.cz		
GENERÁLNÍ PROJEKTANT: snow plan SNOWPLAN spol. s r.o. Městská 2002a, 460 07 LIBEREC 18 TEL.: +420 484 845 011 GSM: +420 734 780 430 info@snowplan.cz, www.snowplan.cz		
PROJEKTANT: NYDRLE NYDRLE - projektová kancelář, spol. s r.o. U Šán 1670, 463 11 Liberec 30 GSM: +420 602 138 910 nydrle@nydrle-projekt.cz, www.nydrle-projekt.cz		
PROJEKTANT: MARTIN MÜLLER Vytvořil 1446, 463 11 Liberec 30 GSM: +420 602 145 961 martin@mrtinmuller.cz		
ZAKÁZKA Č.: 2022026-PREH		
HLAVNÍ NÁVRH PROJEKTU: ING. PETR KORNÍK VYPRACOVÁNÍ: PAVEL NEJBEDA JAVŮREK DOPOPLNĚNÍ PROJEKTU: ING. PETR KORNÍK KONTROLA: PAVEL NEJBEDA JAVŮREK		
AKCE: ÚPRAVY OKOLÍ PŘEHRADY HARCOV II.		
OBJEKT: SO 301 - Rekonstrukce a zrušení historického náhonu SO 302 - Propustek drobné vodoteče SO 303 - Odvodnění propustku ul. Svobody		
PRŮBĚH: SITUACE		
D.5		
D.5_02 1:500		