


KOORDINAČNÍ SITUAČNÍ VÝKRES, 1:100

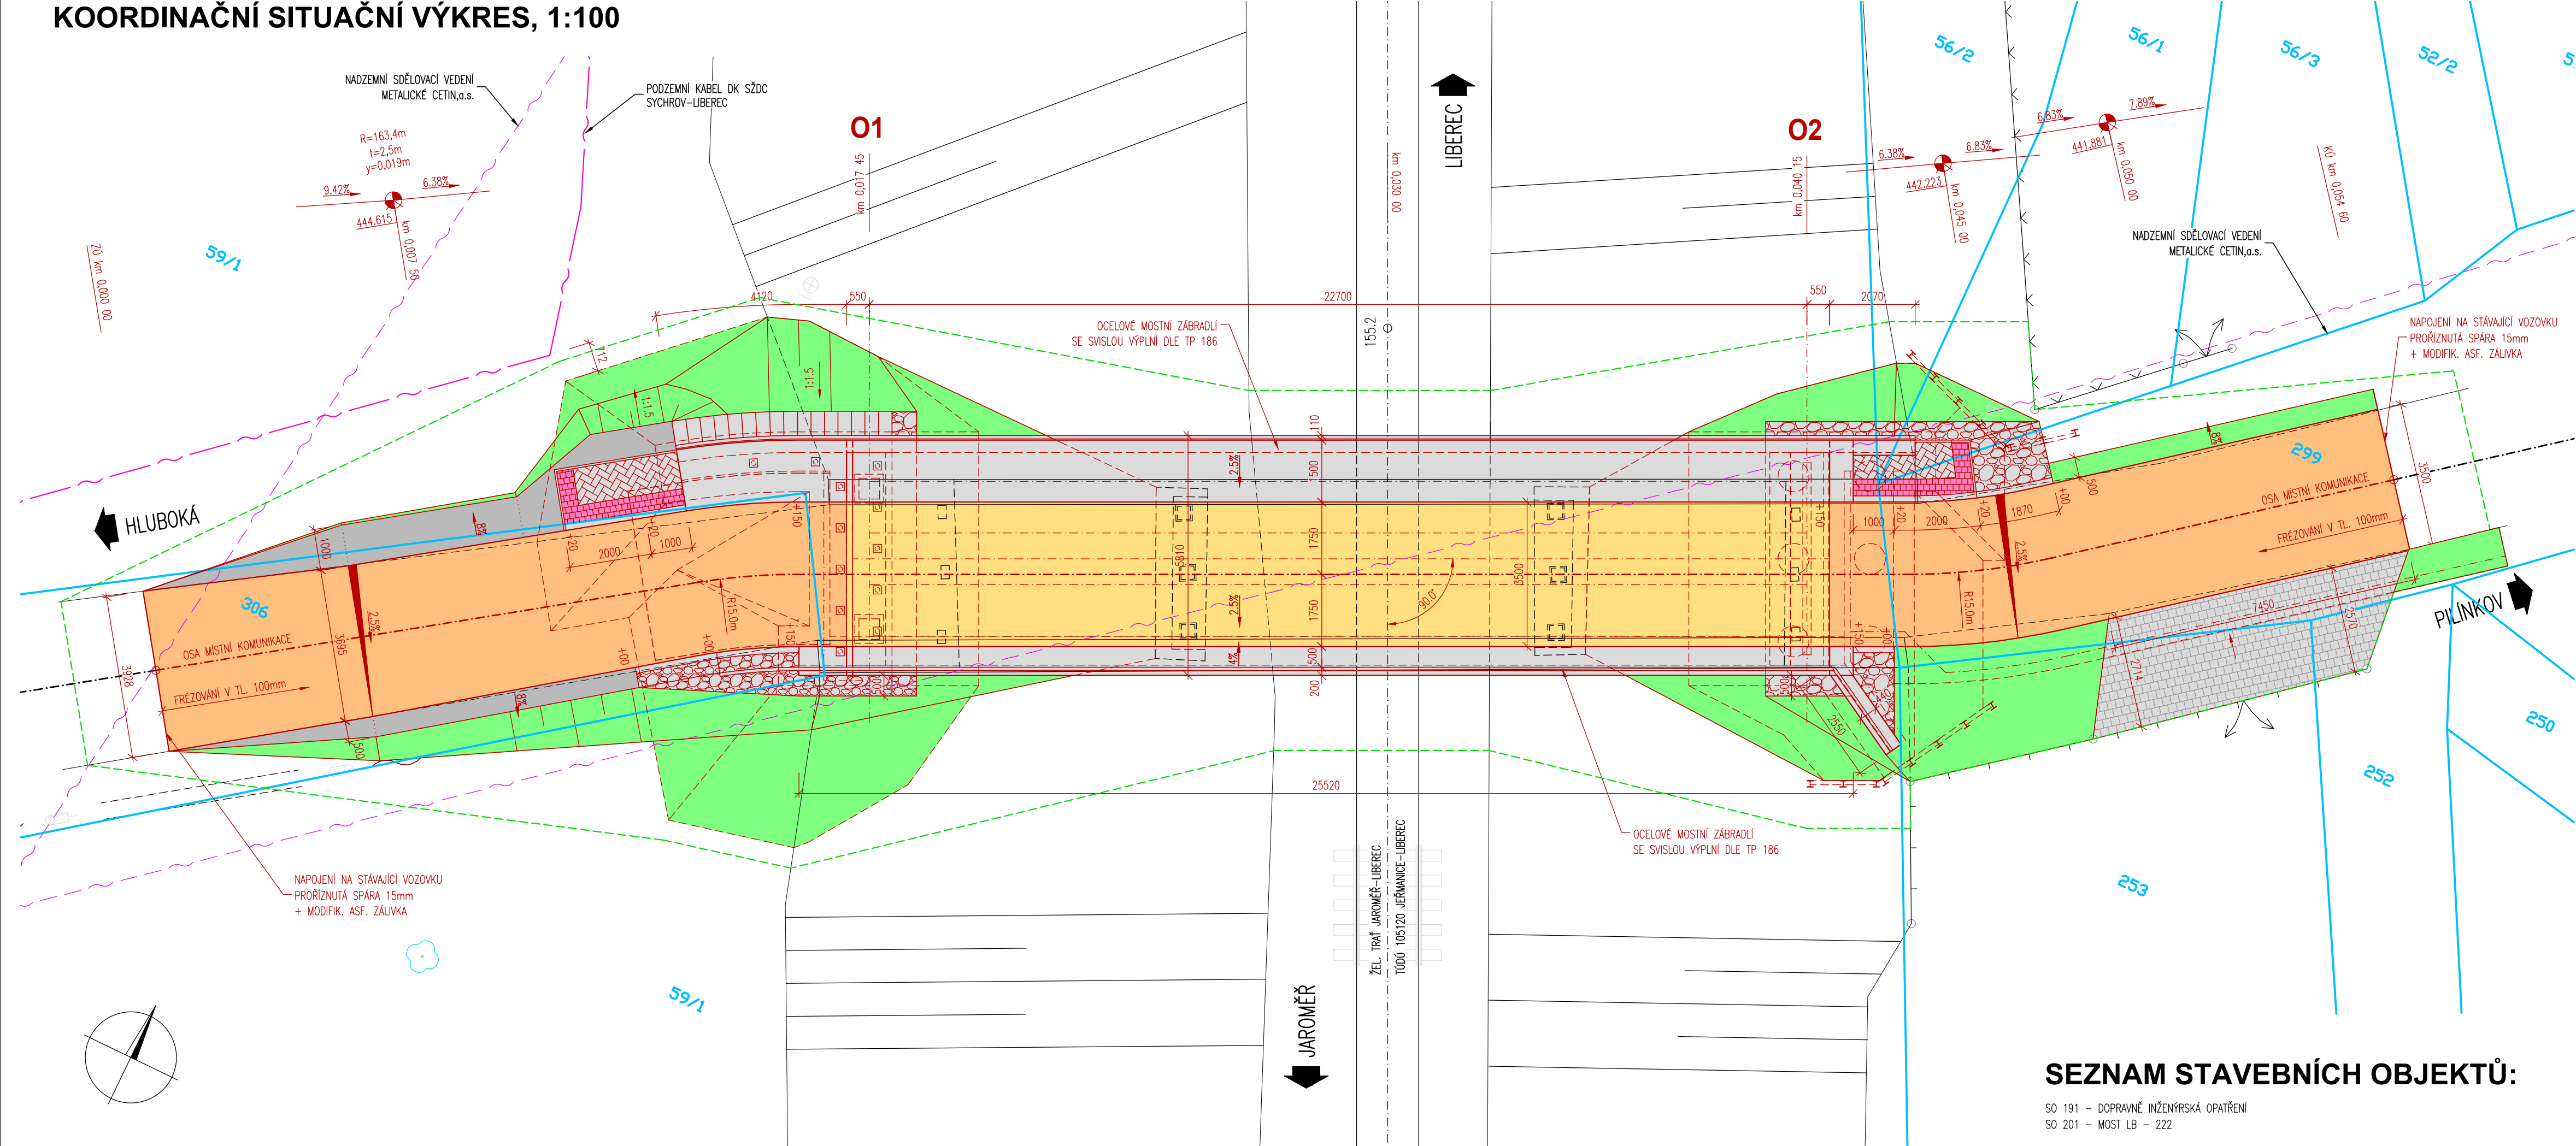

POZNÁMKY:

- PŘED ZAHÁJENÍM VÝSTAVBY ZAJISTI ZHOTOVITEL VYTÝČENÍ A OCHRANU VŠECH INŽENÝRSKÝCH SÍTÍ V MÍSTĚ STAVBY. U STÁVAJÍCÍCH SÍTÍ NENÍ ZNÁMA JEJICH PŘESNÁ HLoubKA, ZAKRESLENÁ POLOHA JE ORIENTAČNÍ. PŘI PRÁCI OCHRANNÉM PÁSMU JE NUTNÉ POSTUPOVAT V SOULADU S POŽADAVKY SPRÁVCŮ.
- PŘÍLOHA VYCHÁZÍ Z GEODETICKÉHO ZAMĚŘENÍ A STAVU INŽ. SÍTÍ K 06/2019.
- VŠECHNY POVRCHY DOČASNÉHO ZÁBORU A DALŠÍ POVRCHY TERÉNU DOTČENÉ STAVBOU BUDOU PŘED UVEDENÍM DO PROVOZU UVEDENY DO PŮVODNÍHO STAVU.
- PROVOZ NA KOMUNIKACI BUDE BĚHEM VÝSTAVBY OMEZEN – VIZ SO 191.
- ZAŘÍZENÍ STAVENIŠTĚ JE MOŽNÉ ZŘÍDIT V OBLASTI DOČASNÉHO ZÁBORU S OHLEDEM NA DOPRAVNÍ OMEZENÍ.

LEGENDA:

- VOZOVKA TYP V1 – KOMPLETNÍ KONSTRUKCE
- VOZOVKA TYP V2 – VOZOVKA NA MOSTĚ
- ZPEVNĚNÝ POVRCH – DLAŽBY, ŽAHOZY, BETONOVÉ POVRCHY
- ZPEVNĚNÝ POVRCH – RELIÉFNÍ DLAŽBA BAREVNÁ
- POVRCH Z ASF. RECYKLÁTU
- OHUMUSOVÁNÍ + ZATRAVNĚNÍ

MAPOVÝ PODKLAD

- PODZEMNÍ DK – Správa železnic, s.o.
- NADZEMNÍ SDĚLOVACÍ VEDENÍ METALICKÉ – CETIN, a.s.
- VLASTNICKÉ HRANICE KN
- SLOUČENÉ HRANICE KN
- HRANICE DOČASNÉHO ZÁBORU

Souhlas za podmínek  
obsažených ve stanovisku  
čj. 17820/2022-SŽ-OŘ HKR-OPS  
ze dne 15. června 2022

SOUŘADNICOVÝ SYSTÉM: S-JTSK  
VÝŠKOVÝ SYSTÉM: Bpv

|  |   |                             |             |            |                |
|--|---|-----------------------------|-------------|------------|----------------|
| <b>RAL</b><br><b>PROJEKT</b><br><small>MOSTY A INŽENÝRSKÉ KONSTRUKCE</small><br><br>Pod Vodárnou 4746<br>466 05 Jablonec nad Nisou<br>+420 734 158 363 | vypracoval  | ING.P.KOBZA                 | <i>koba</i> | investor   | SM LIBEREC     |
|  | zodp. projektant  | ING.R.LOUTHANOVÁ            |             | zak. číslo | 19-004         |
|  | akce :<br><br>Rekonstrukce mostu přes železniční trať,<br>MK Ke Hluboké - Liberec |                             |             | datum      | 04/2020        |
|  |   |                             |             | stupeň     | DÚR, DSP, PDPS |
|  |   |                             |             | měřítko    | 1:100          |
|  | příloha:  | Koordinační situační výkres |             |            | č. přílohy:    |
|  |   |                             |             |            | C.3            |