


PŮDORYS M1:100

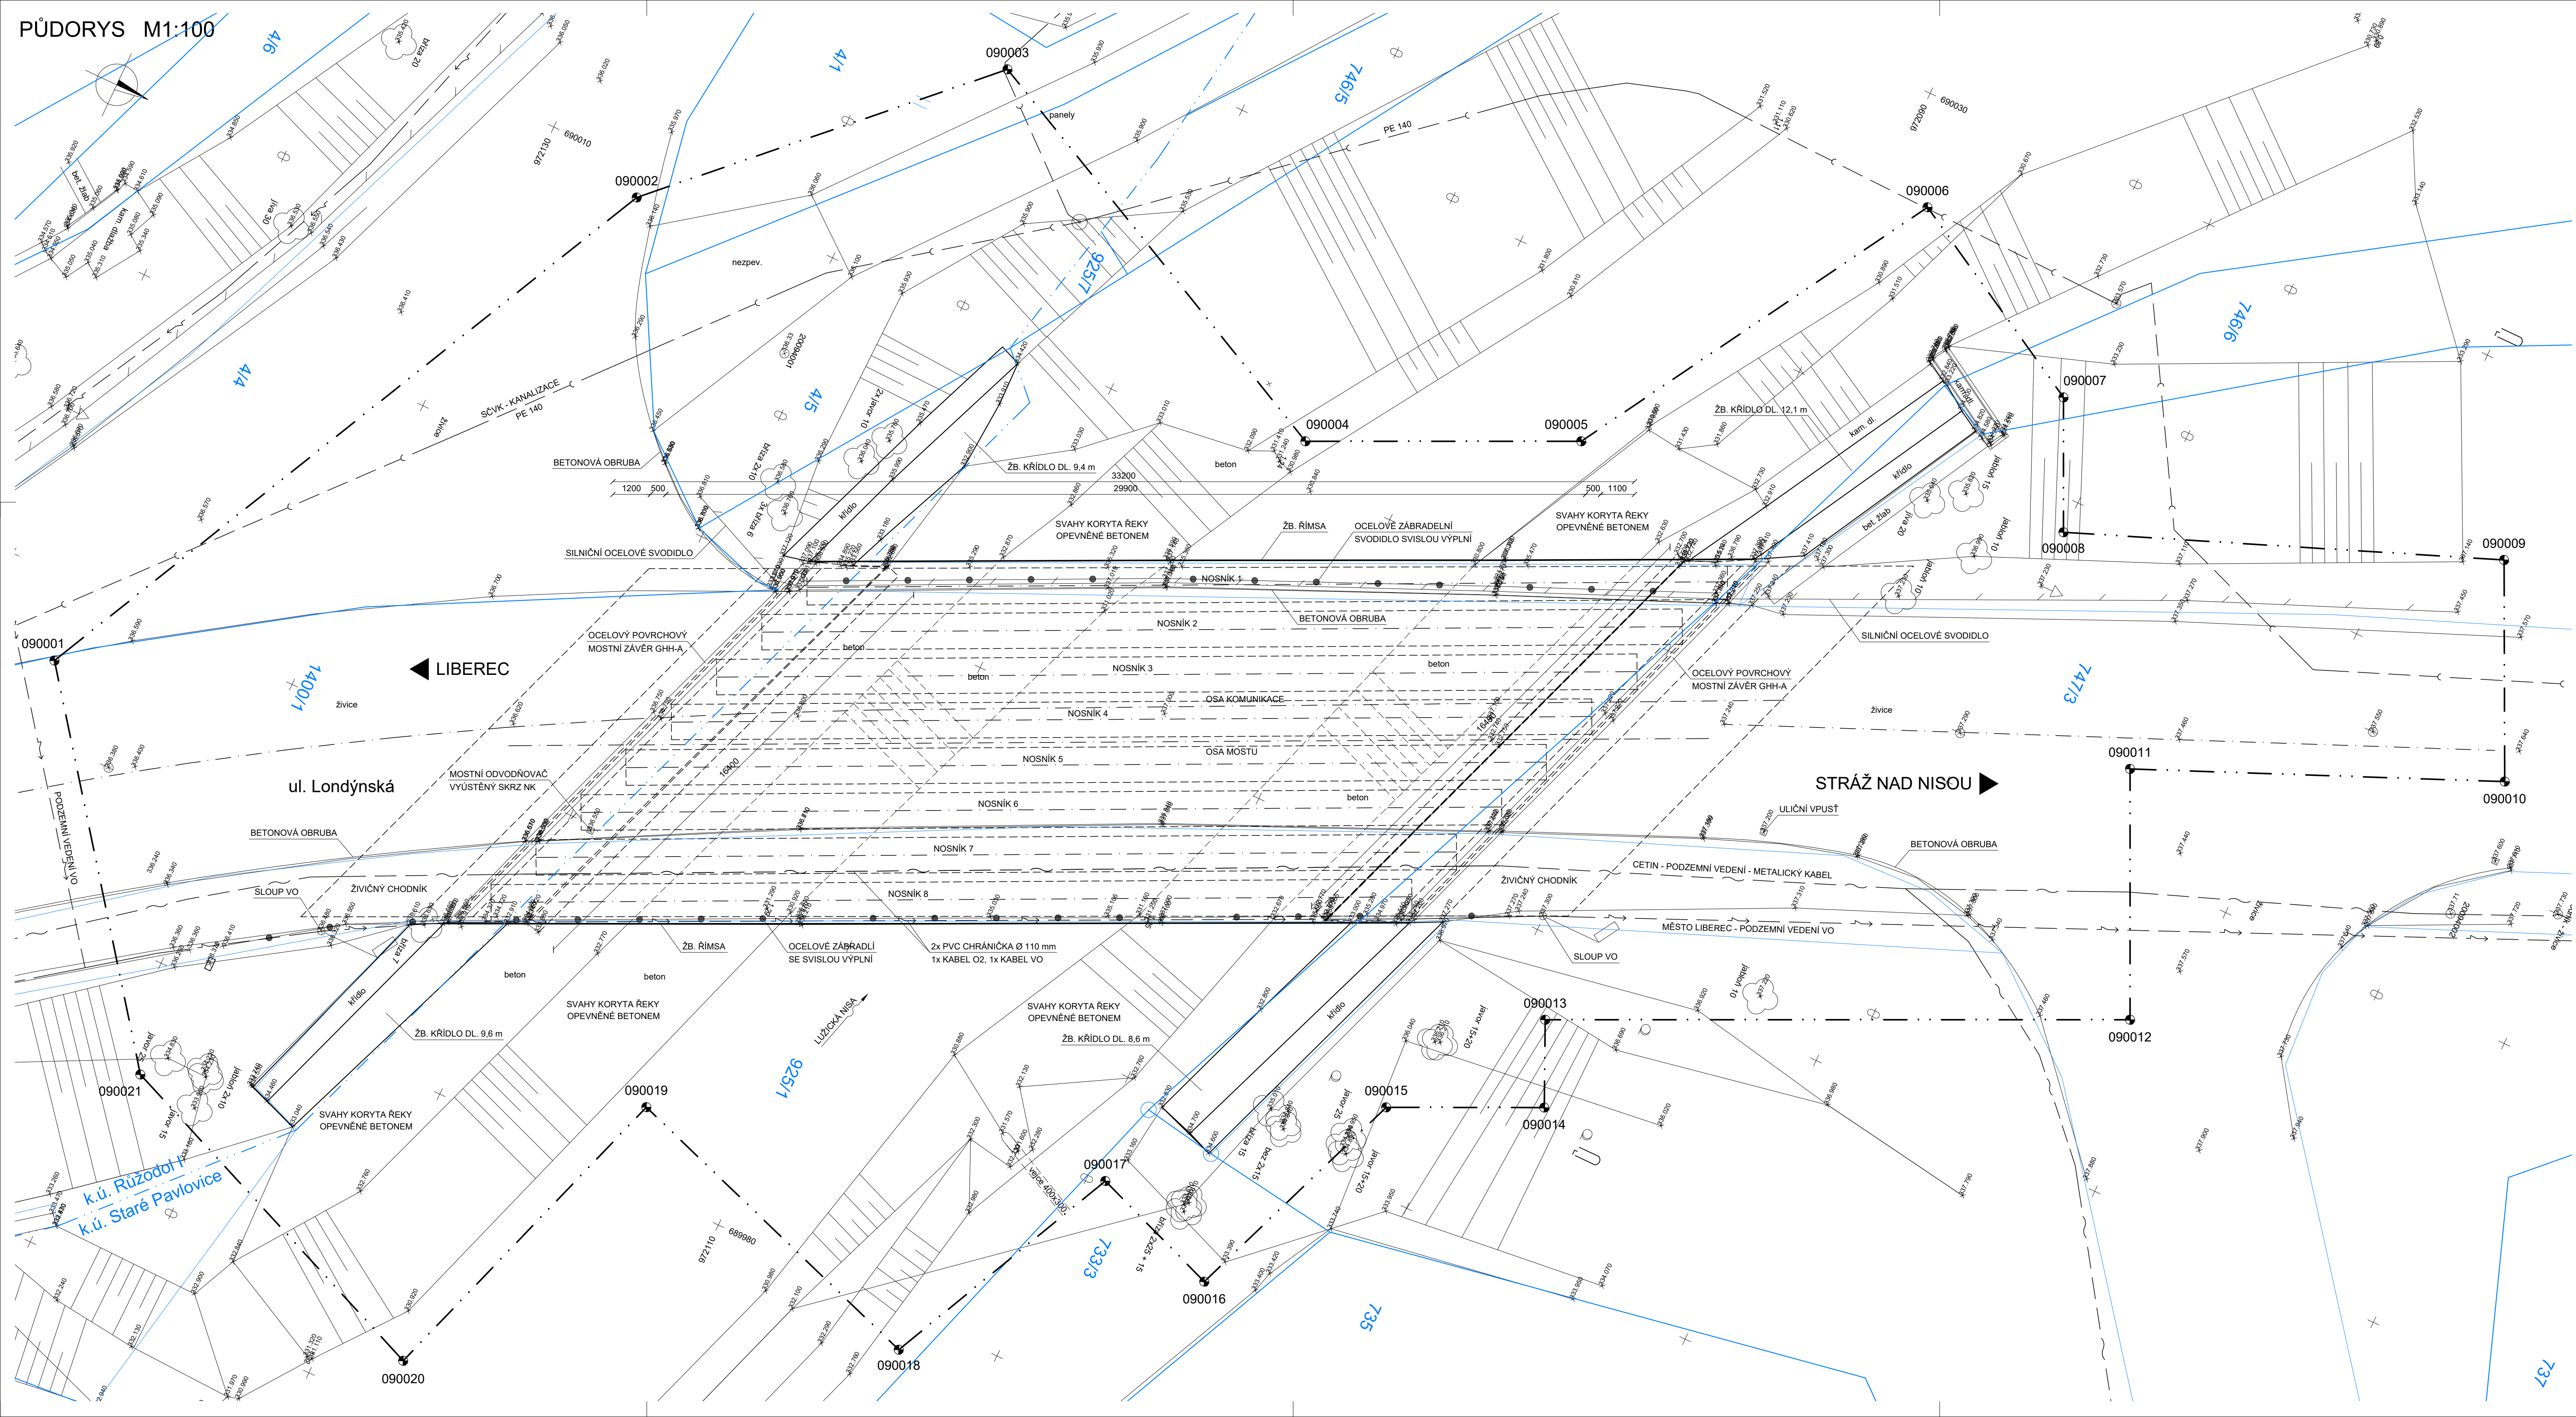

SEZNAM VYTYČOVANÝCH BODŮ

BOD	Y	X
090001	689987.421	972137.314
090002	690009.074	972126.587
090003	690017.959	972117.457
090004	690011.144	972103.561
090005	690014.953	972095.453
090006	690026.613	972088.502
090007	690022.905	972081.981
090008	690018.939	972080.018
090009	690024.211	972066.682
090010	690017.706	972063.604
090011	690012.905	972074.793
090012	690005.530	972071.329
090013	689997.452	972088.526
090014	689994.860	972087.341
090015	689992.683	972091.991
090016	689985.047	972094.931
090017	689986.638	972099.232
090018	689978.828	972102.975
090019	689982.468	972113.744
090020	689971.657	972117.392
090021	689976.441	972129.072

SOUŘADNICOVÝ SYSTÉM S-JTSK  
VÝŠKOVÝ SYSTÉM BpV

INVESTOR

**STATUTÁRNÍ MĚSTO LIBEREC**

Magistrát města Liberec  
nám. Dr. E. Beneše 1/1  
460 59 Liberec 1

STAVBA			<div>S.A.W. CONSULTING s.r.o.</div> <div>Božehájská 216/34, 400 01 Ústí nad Labem sřediško UL: Božehájská 216/34, 400 01 Ústí n. L. web: <a href="http://www.sawconsulting.cz">www.sawconsulting.cz</a> e-mail: <a href="mailto:info@sawconsulting.cz">info@sawconsulting.cz</a></div>	
REKONSTRUKCE MOSTU LB-086 UL. LONDÝNSKÁ				
VYPRACOVAL	ZODPOVĚDNÝ PROJEKTANT	TECHNICKÁ KONTROLA	INVESTOR	STAT. MĚSTO LIBEREC
ZLATA BRADÁČOVÁ, DIS.	JAROSLAV ZAVADIL, DIS.	ING. LIBOR VYKOUKAL	ZAKÁZKOVÉ ČÍSLO	2023-015
			DATUM	08/2023
			STUPEŇ	DUSP/PDPS
			MĚŘITKO	1:100
PŘÍLOHA			ČÁST DOKUM.	Č. PŘÍLOHY
VYTYČOVACÍ VÝKRES STAVBY			H.3	