Rozsah projektových prací

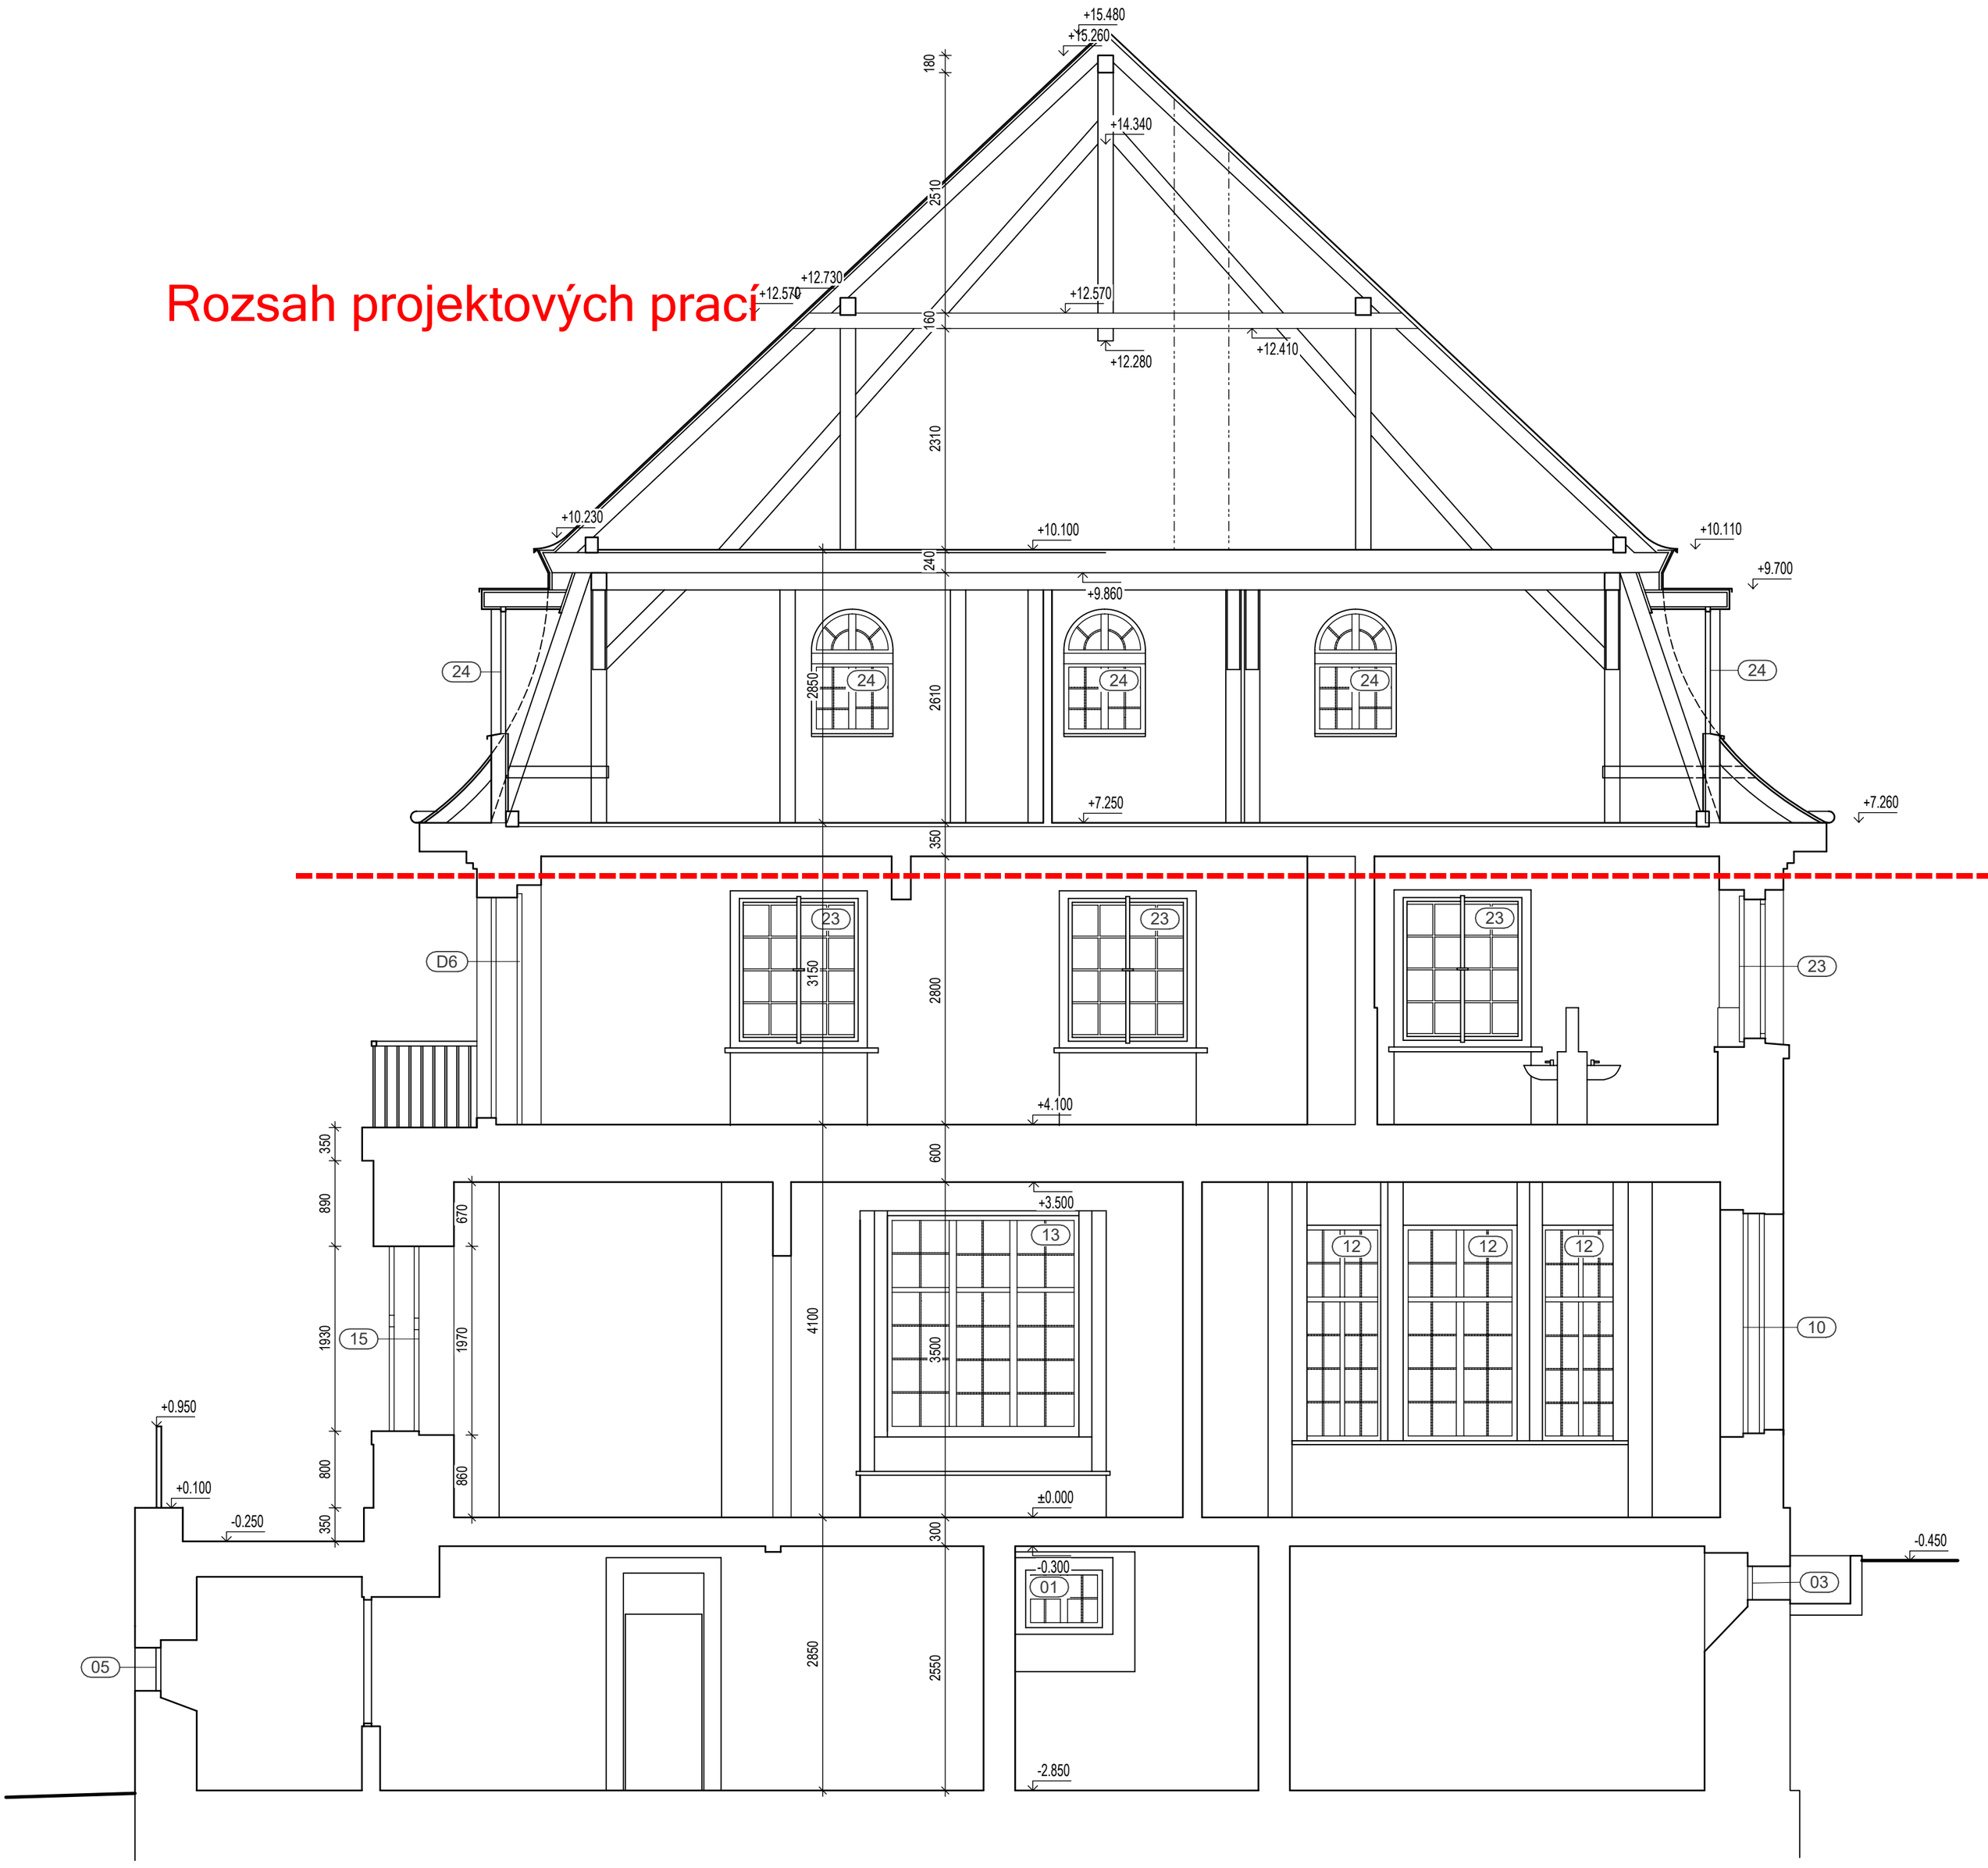

VED. PROJEKTU	PROJEKTANT	VYPRACOVAL	KONTROLOVAL	ING. MILOSLAV JON PROJEKTOVÁNÍ STAVEB A INŽENÝRING LIBERECKÁ 22, 463 31 CHRASTAVA	
ING. M. JON					
INVESTOR	SM Liberec, nám. Dr. E. Beneše 1/1, Liberec I - Staré Město, 46001			DATUM	08/2017
MÍSTO STAVBY	st.p.č.3219, k.ú.Liberec; Husova 184/72, Liberec V, 460 05			ÚČEL	PASPORT
MŠ JIZERKA				MĚŘÍTKO	
				Č.ZAKÁZKY	J-17-10
				Č.ARCHIVNÍ	J-17-10 SS
D.1.1 ARCHITEKTONICKO - STAVEBNÍ ŘEŠENÍ				ČÍSLO PŘÍLOHY	
ŘEZ A - A'				D.1.1.b. **07**	