




PŮDORYS

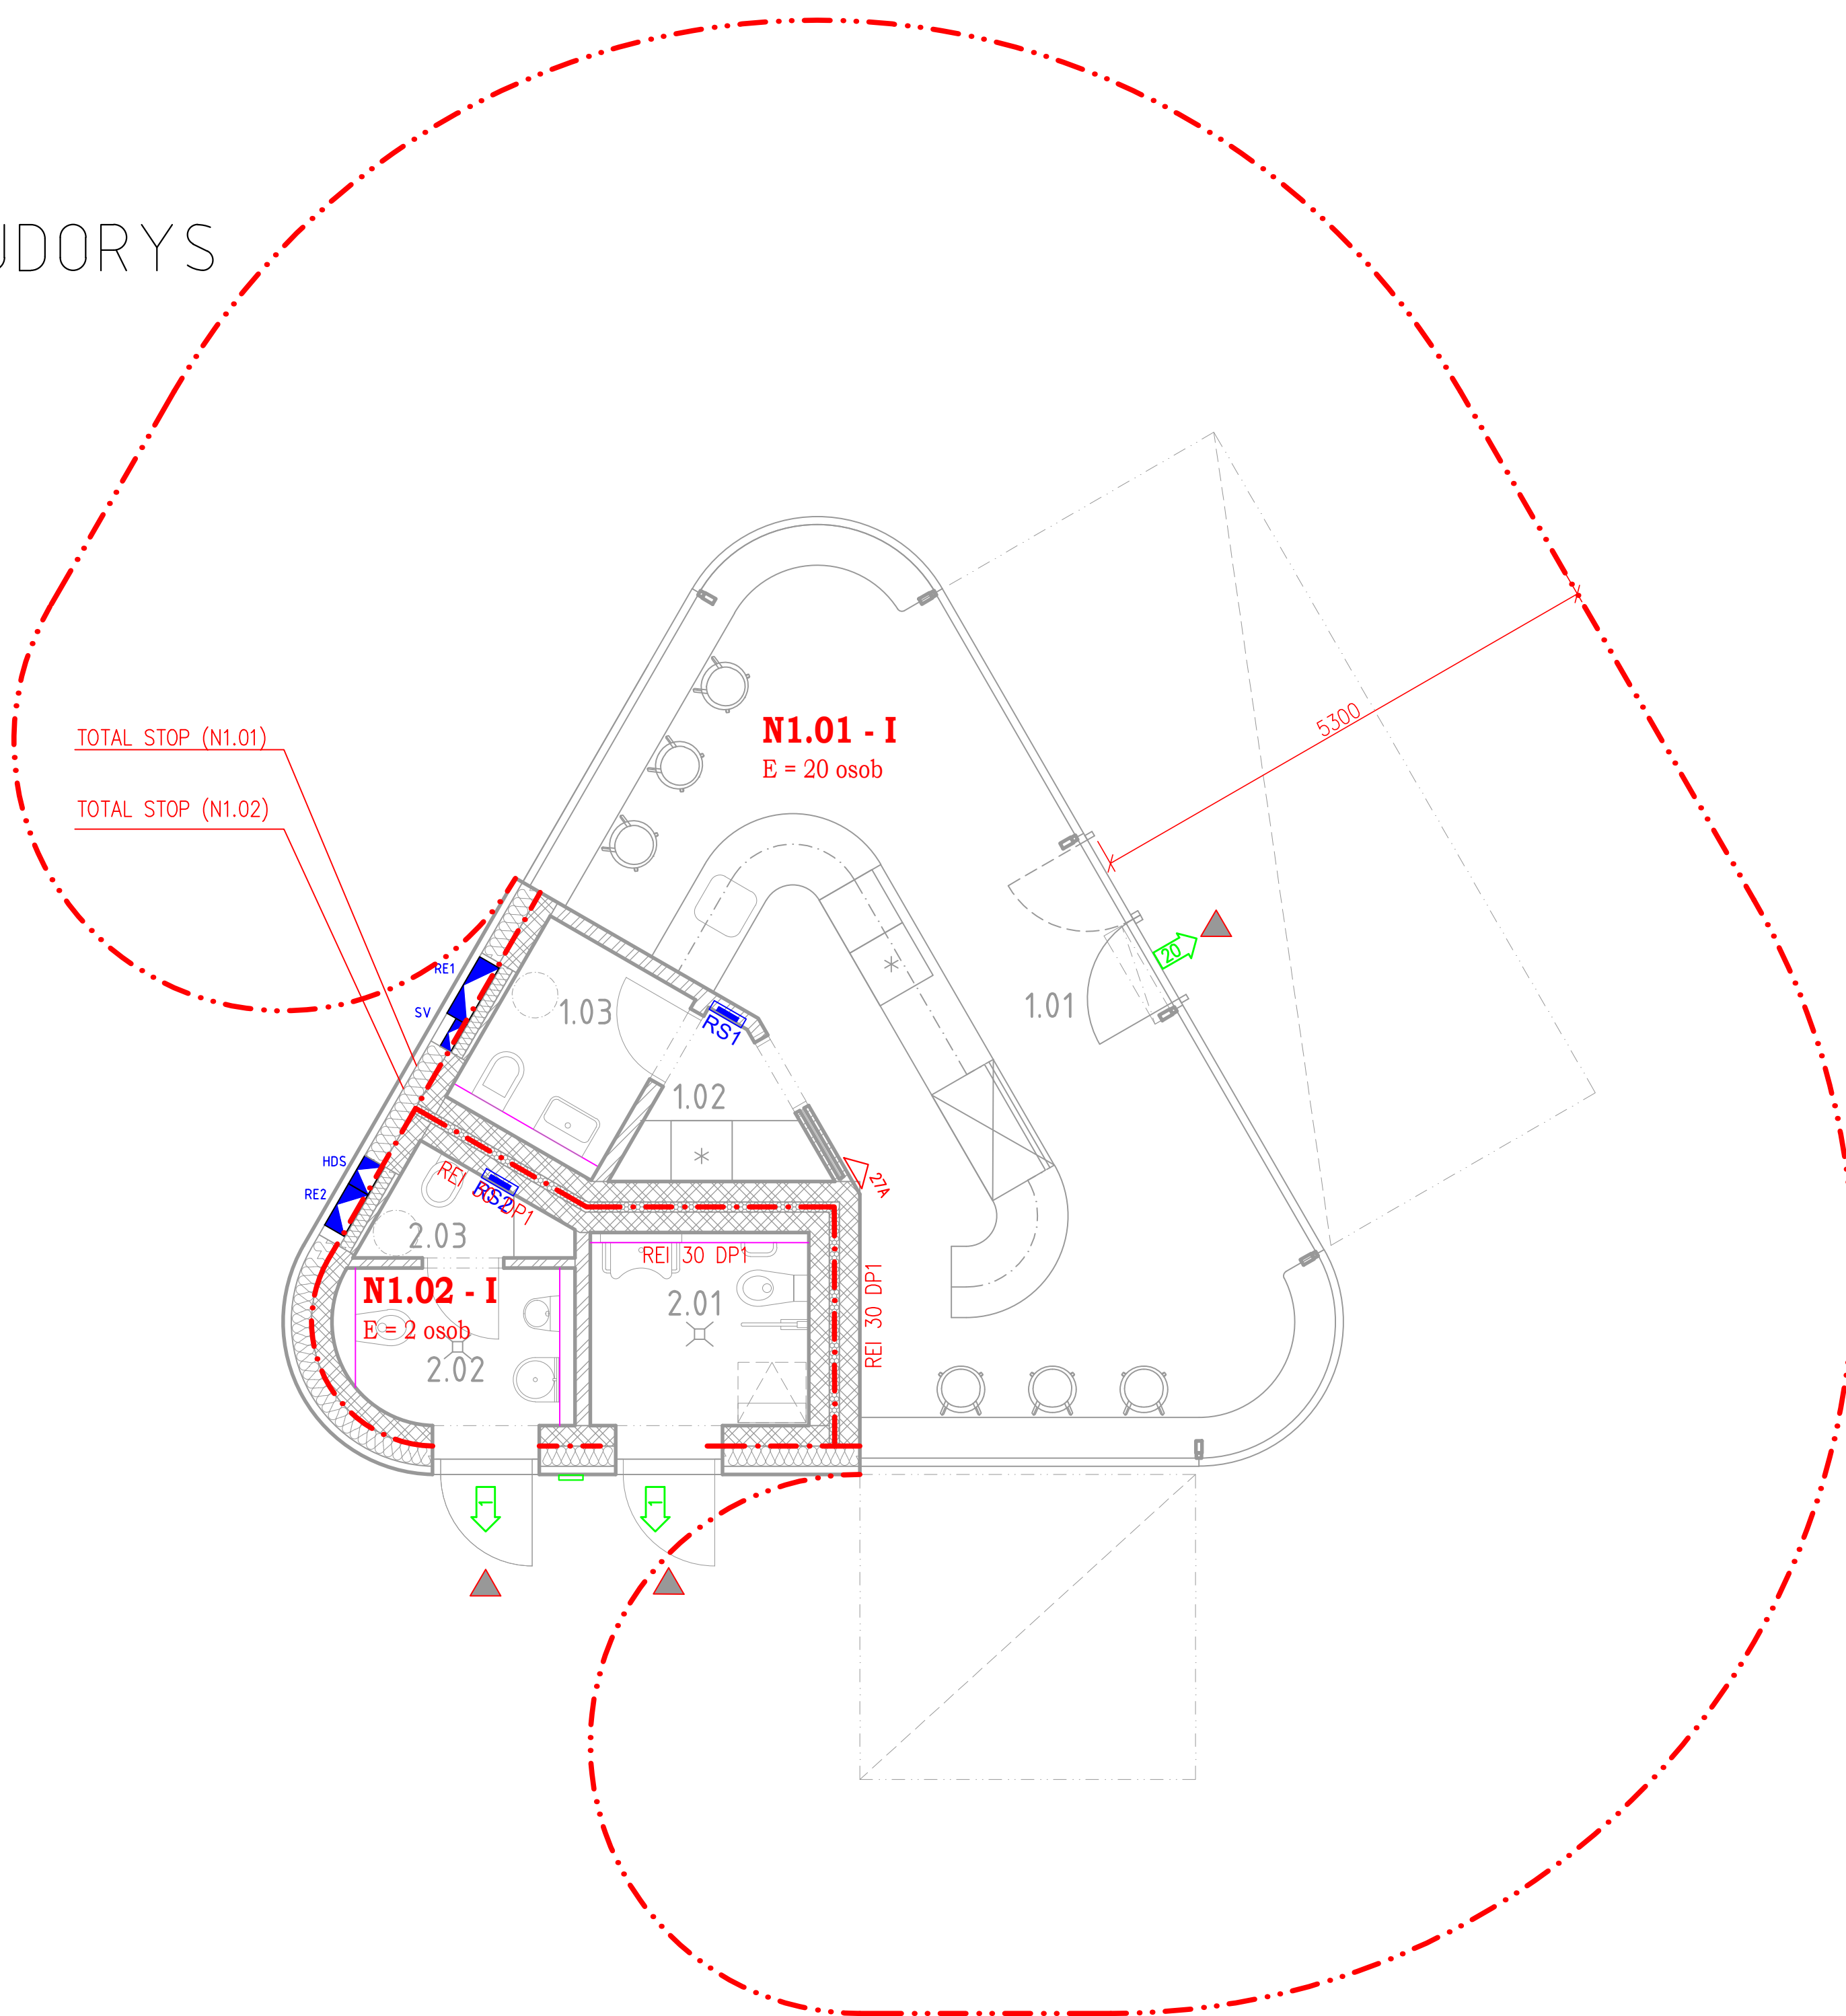



SEZNAM STAVEBNÍCH OBJEKTŮ	
SO 701	Kavárna se zázemím
SO 702	Veřejné záchody
SO 705	Podzemní kontejnery
SO 706	Přístřešek pro nadzemní kontejnery


## LEGENDA PBR


<b>N1.01 - I</b>	Označení PÚ
REI 45 DP1	Požadovaná PO
— . . . —	Hranice PÚ
— . . —	Hranice PNP
	Východ na volné prostranství (+ počet unik. osob)
	Přenosný hasící přístroj

B.b. POŽÁRNĚ BEZPEČNOSTNÍ ŘEŠENÍ

<p><b>Objednatel:</b></p> 	<p><b>Statutární město Liberec</b></p> <p>nám. Dr. E. Beneše 1/1, 460 59 Liberec 1</p>	<p><b>HIP:</b></p> <p>Ing.arch.Ing. Jiří Jandourek</p>
---	--	--

Zhotovitel:  	<p align="center"><b>Ov-a architekti s.r.o.</b></p> <p align="center">Badeniho 29/5 160 00 Praha 6</p>	HIP:  Ing.arch. Jiří Opočenský
--	--	--------------------------------------

<p>Zhotovitel:</p> 	<p><b>Valbek, spol. s r.o.</b>          Vaňurova 505/17          460 07 Liberec III - Jeřáb</p>	<p>HIP:</p> <p>Ing. Petr Ansorge</p>
--	---	--------------------------------------

	Vypracoval	Bc. Jan Tomáš		Zak. číslo	20LI71004
	Zodp. projektant	Bc. Jan Tomáš		Datum	12 / 2020
	Tech. kontrola	Ing. Jan Trafina		Stupeň	DÚR+DSP
	Akce			Počet formátů	6 x A4
<b>TRŽNÍ NÁMĚSTÍ LIBEREC</b>			Č. přílohy		Paré
			<b>B.b. 03</b>		
<b>Zhotovitel:</b> Valbek, spol. s r.o. Vaňurova 505/17 460 07 Liberec 3	Příloha  PŮDORYS 1.NP - PBŘ				