




PŮDORYS 1.NP

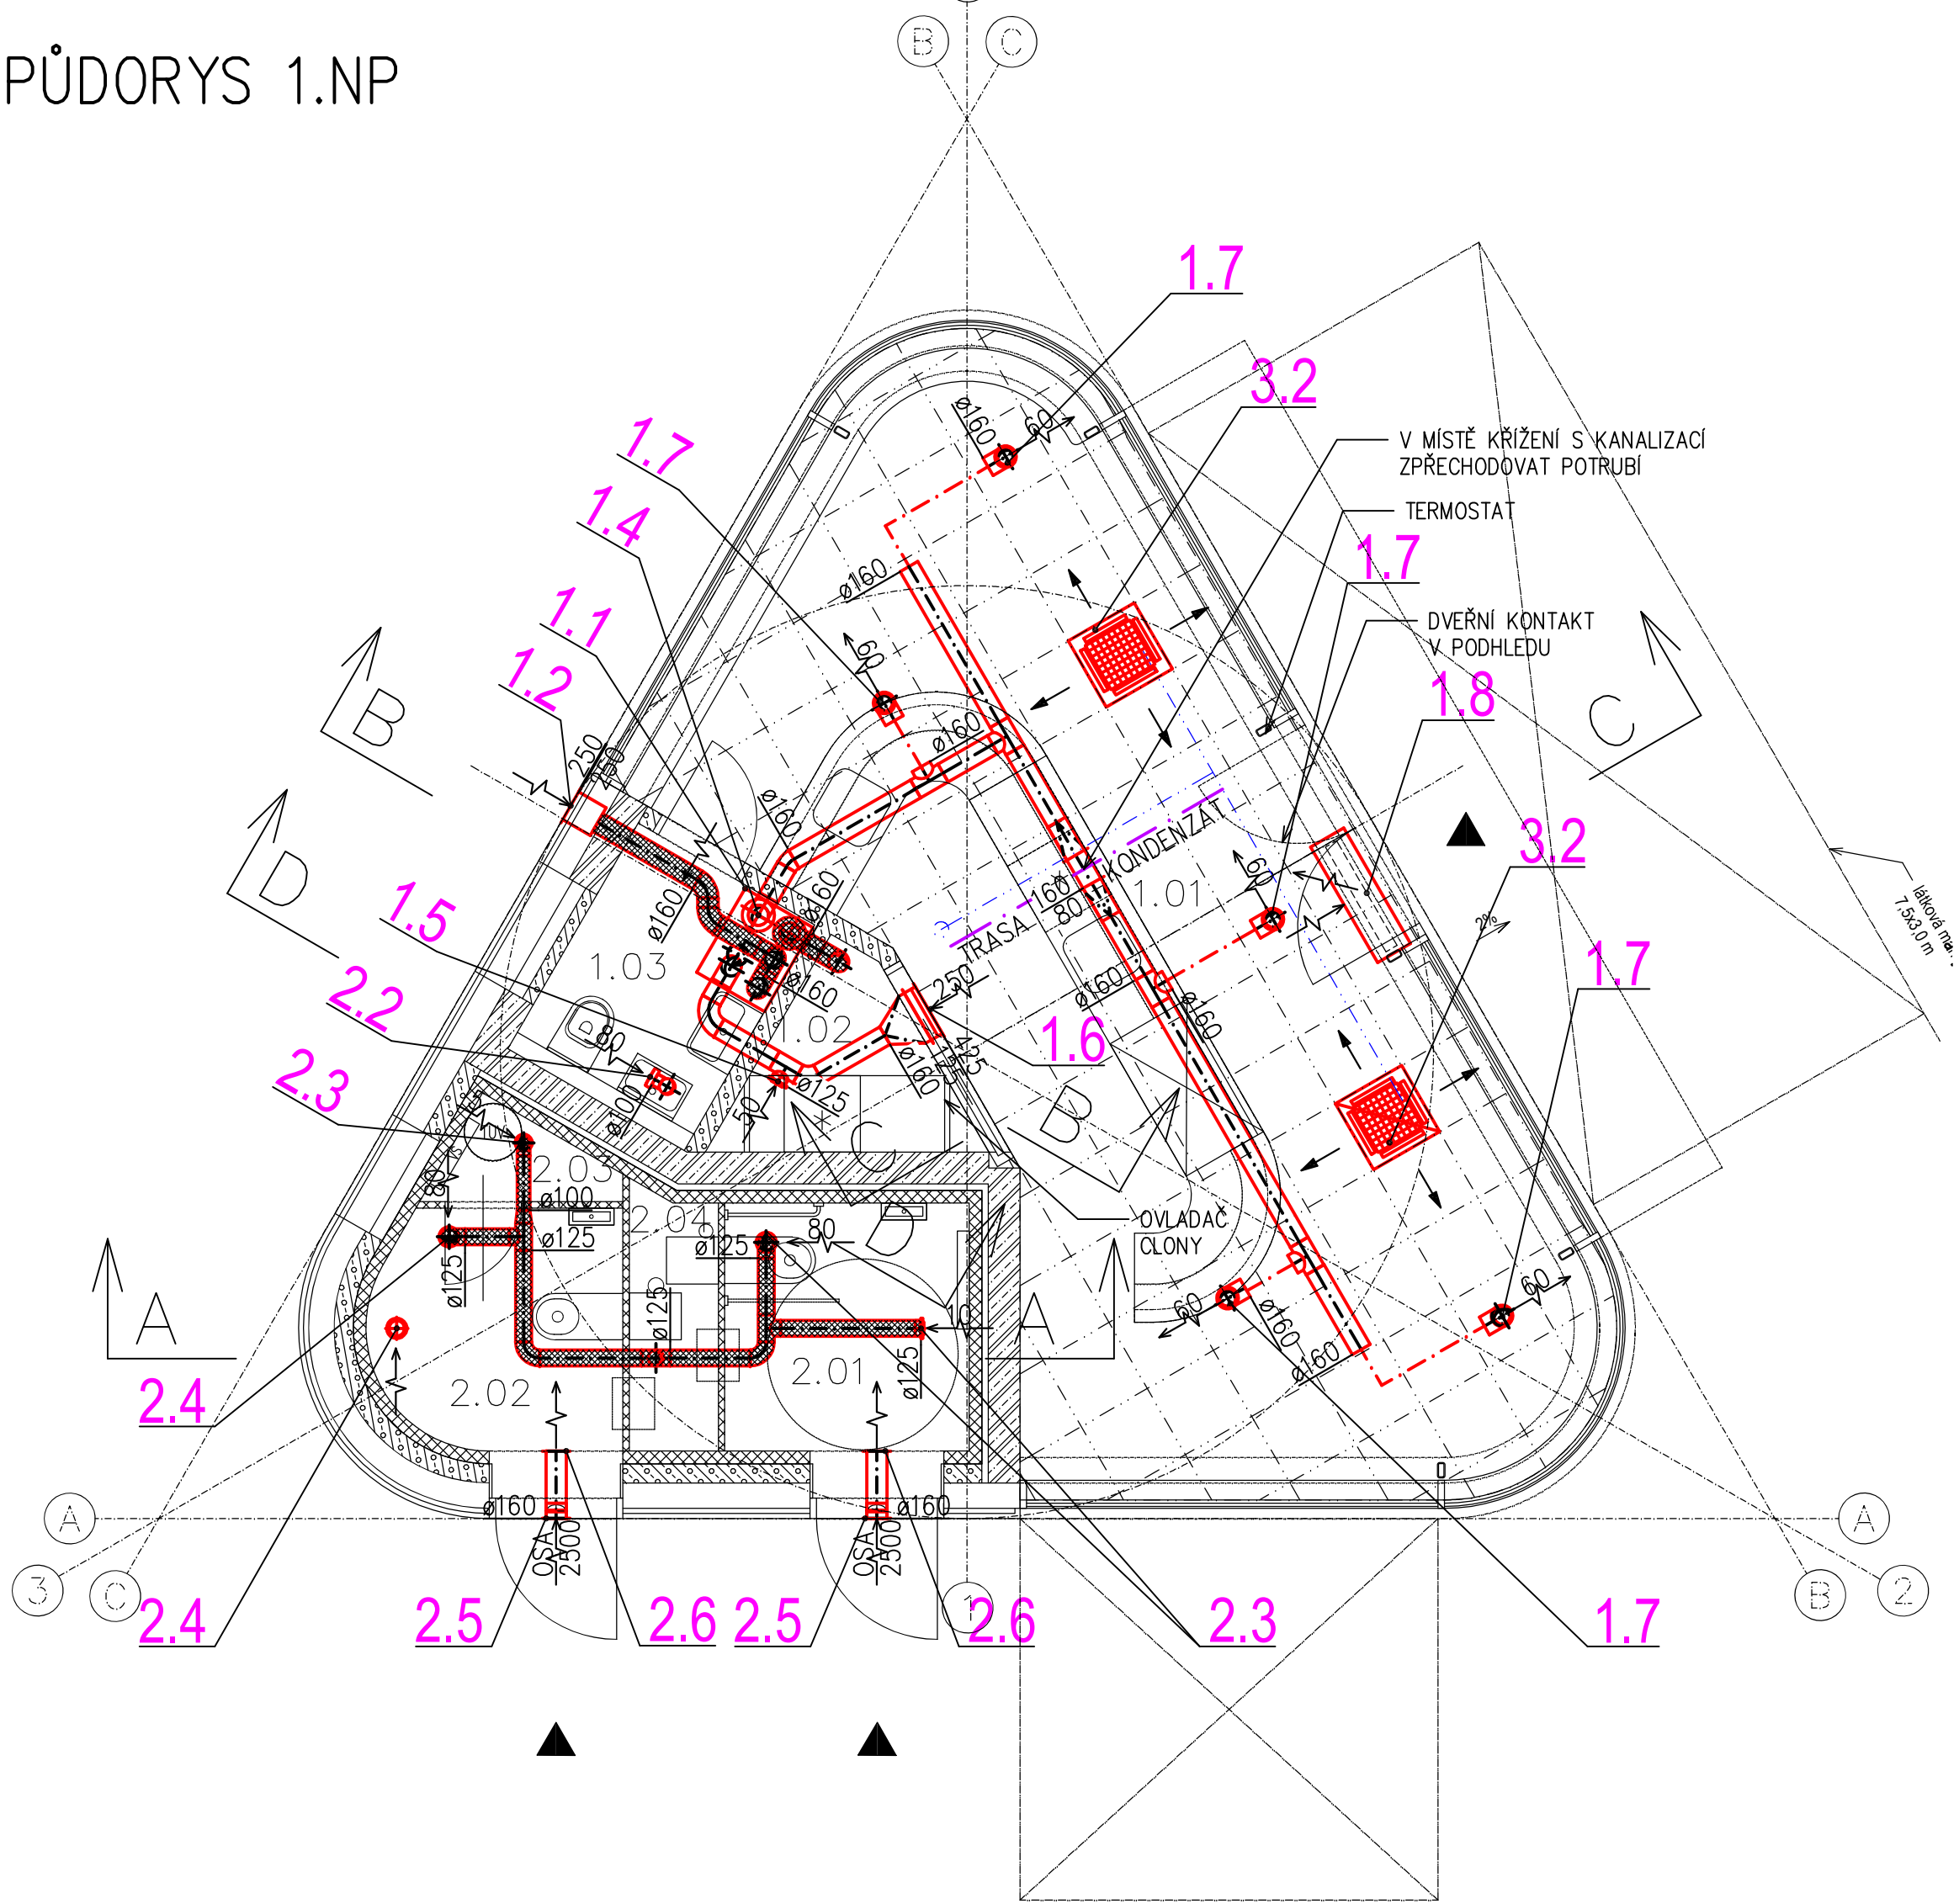


STŘECHA

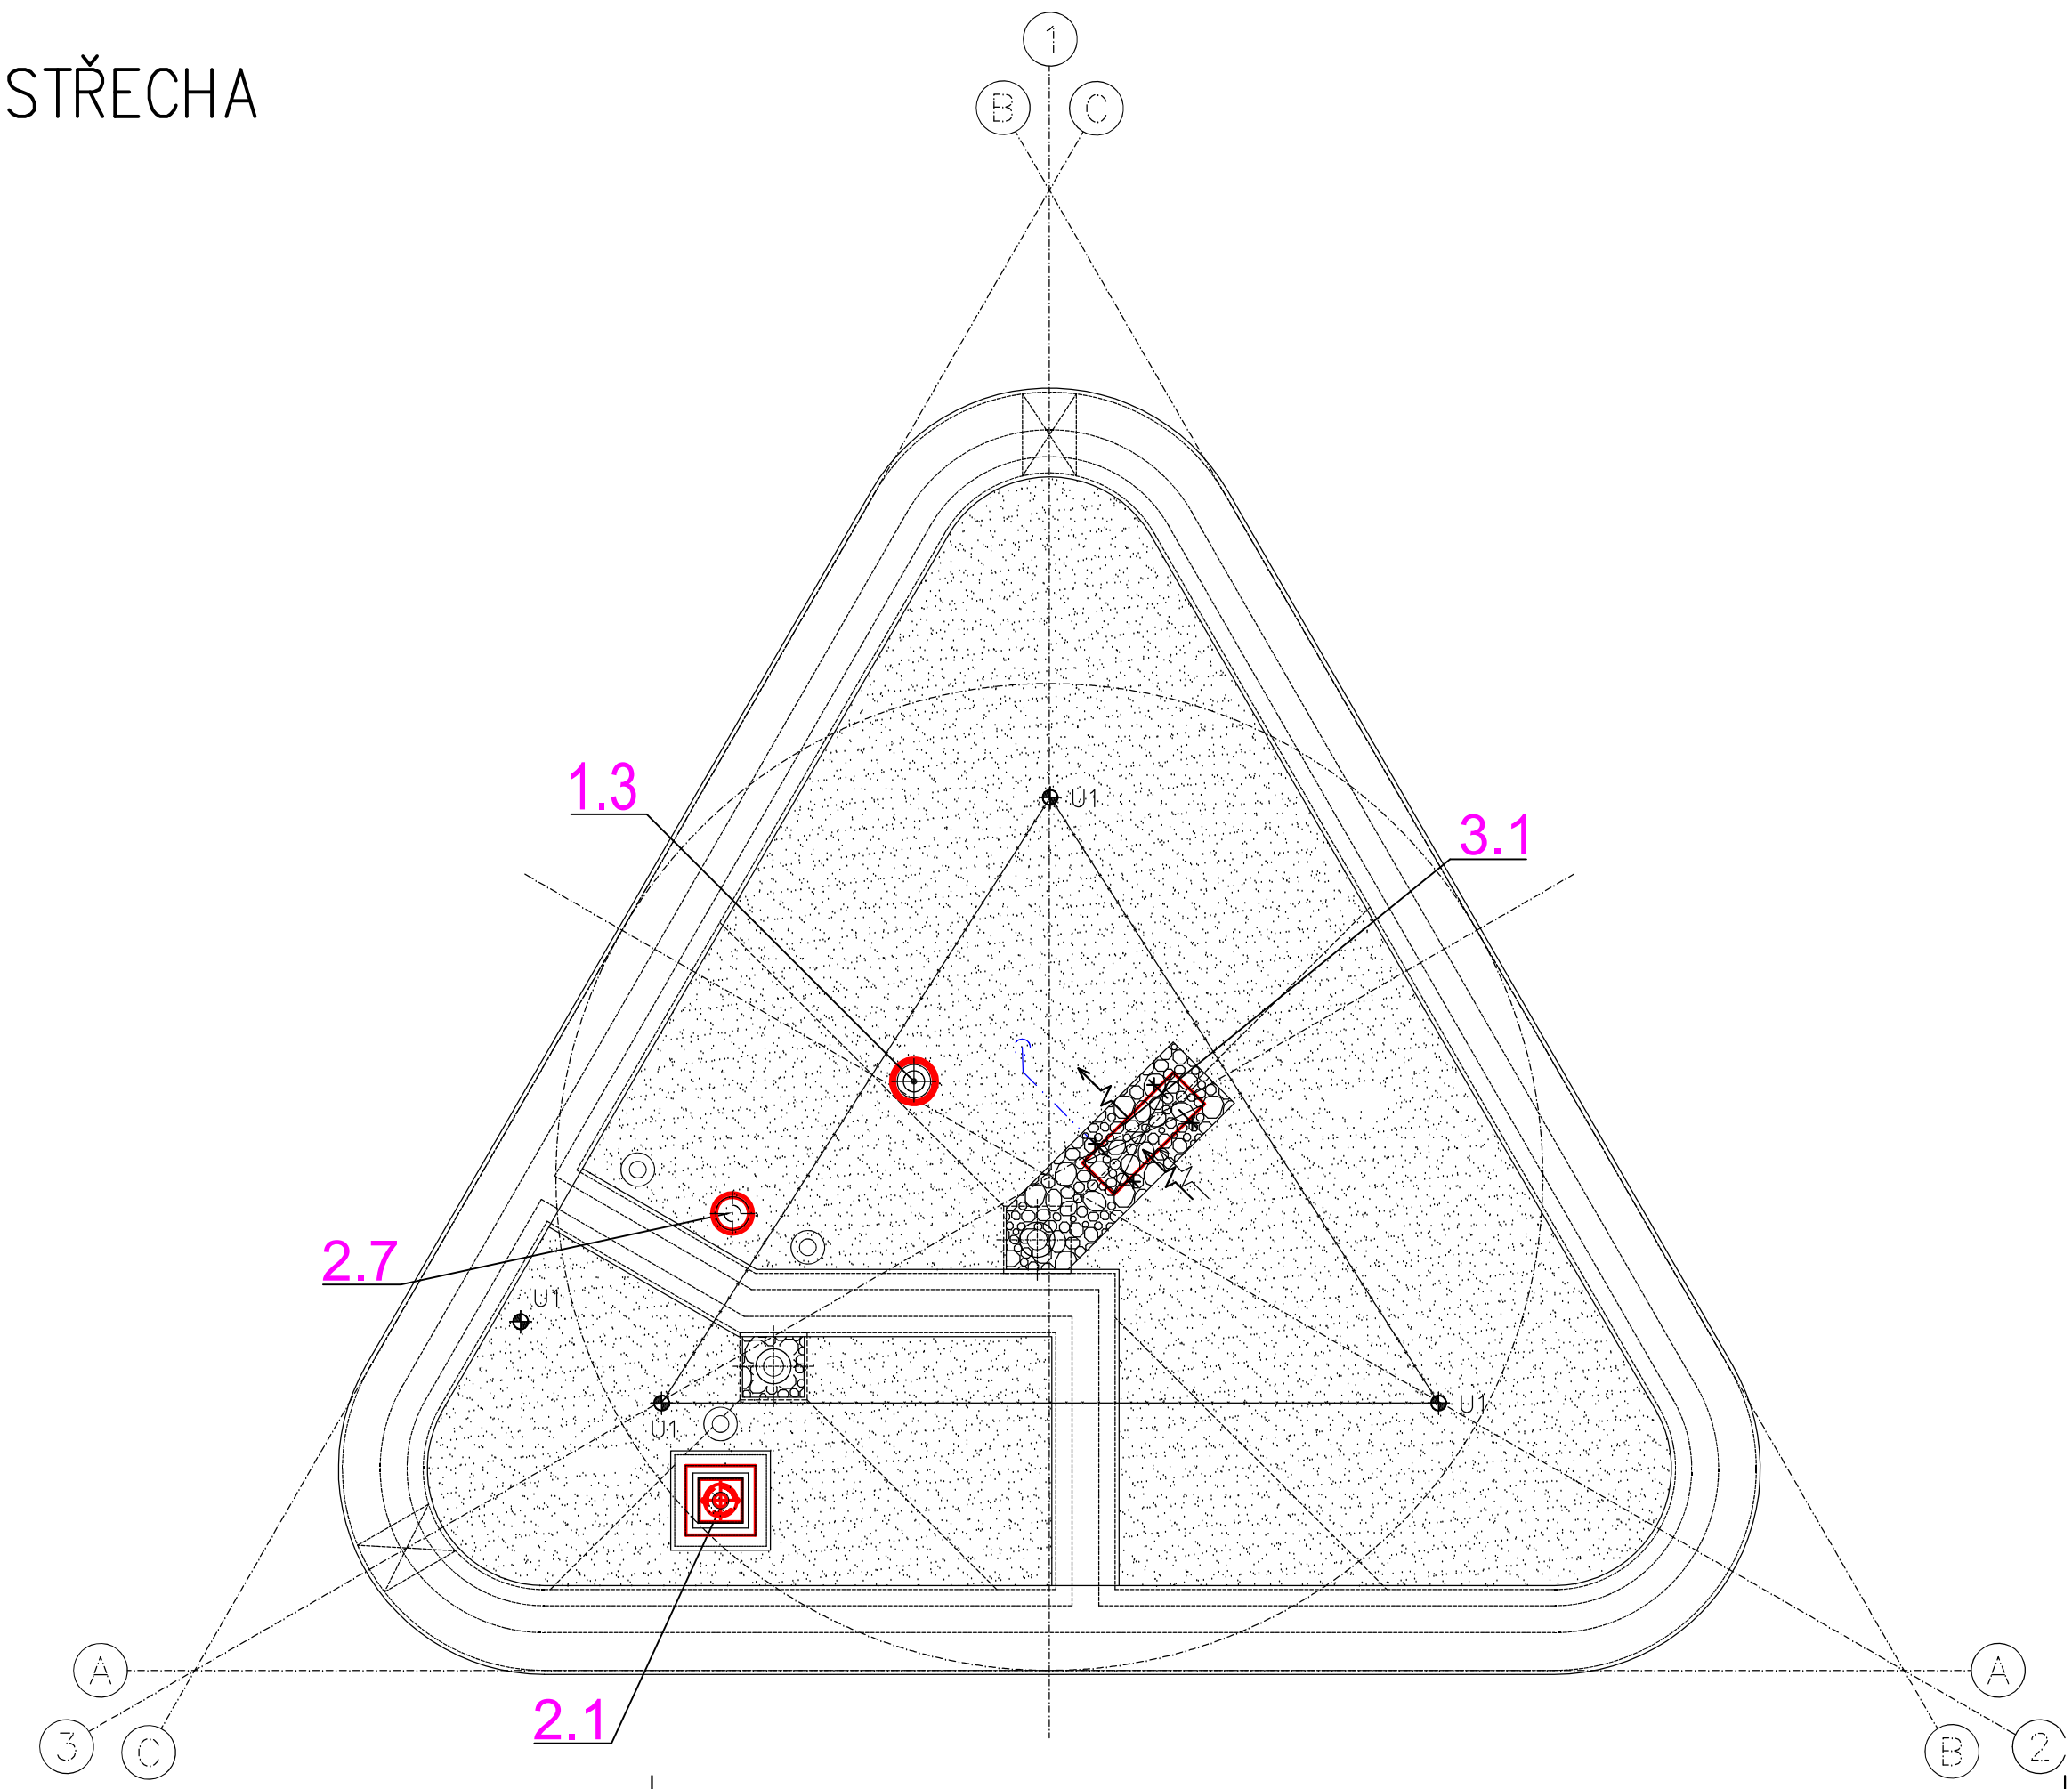


ŘEZ A-A

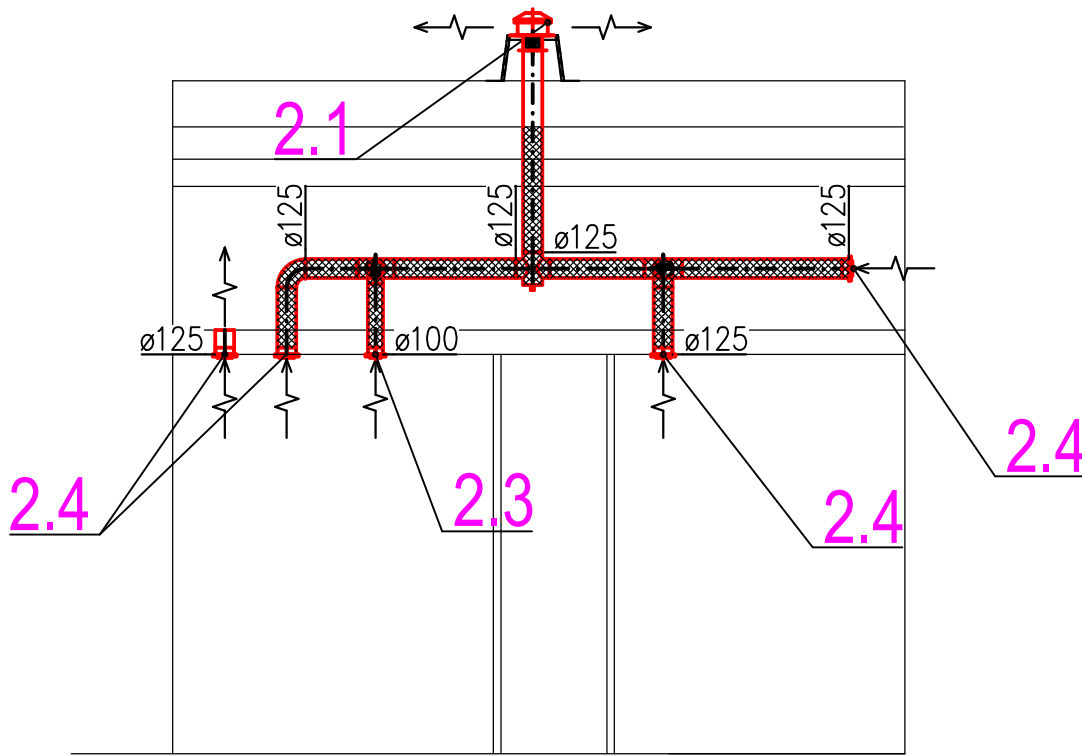


ŘEZ B-B

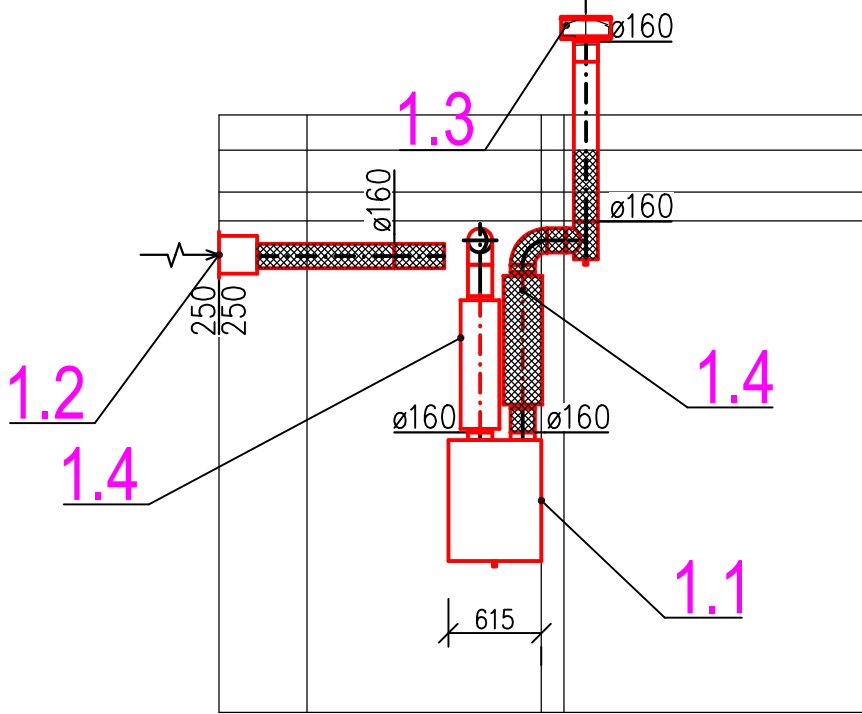

ŘEZ C-C

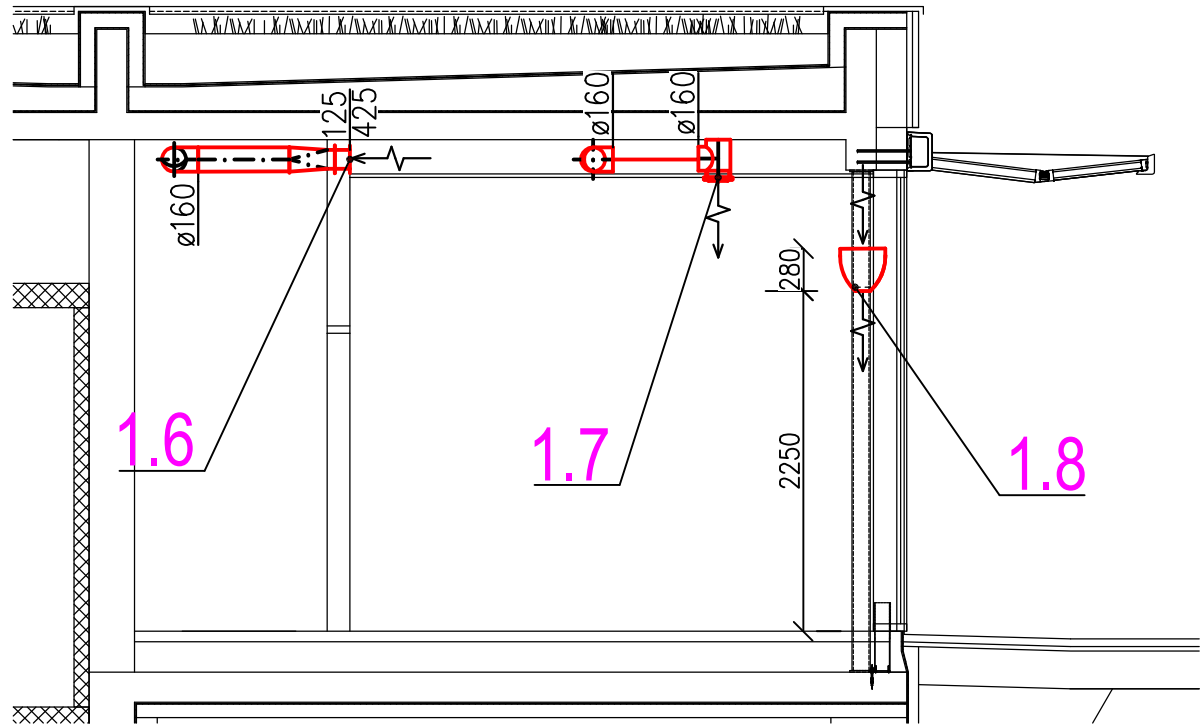

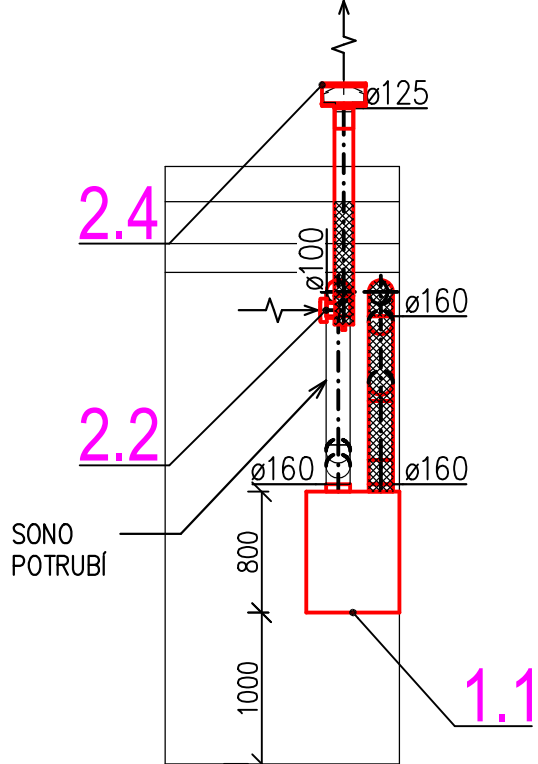

ŘEZ D-D



TABULKA MÍSTNOSTÍ

č.m.	název místnosti	plocha(m2)	podlaha	stěny	strop
1.01	kavárna	20,93	stěrka + nátěr	VPC omítka, štuk, 2x malba + penetrace	zavěšený černý plech + rastr
1.02	sklad	1,89	stěrka + nátěr	keramický obklad (v=2300)	VPC omítka, štuk, 2x malba + penetrace
1.03	WC personál + šatna	3,18	stěrka + nátěr	keramický obklad (v=1200)	VPC omítka, štuk, 2x malba + penetrace
2.01	WC ženy + bezbariérové WC	4,12	kompletní vestavba samočisticích toalet		
2.02	WC muži	3,89	kompletní vestavba samočisticích toalet		
2.03	sklad	0,80	kompletní vestavba samočisticích toalet		
2.04	servisní místnost	1,40	kompletní vestavba samočisticích toalet		
CELKEM					

LEGENDA:

 TEPELNÁ IZOLACE ZE SYNTETICKÉHO KAUKČUKU TL.32MM SE SAMOLEPKOU A S PVRCHOVOU ÚPRAVOU AL FOLII
V PODHLEDU V KAVÁRNĚ JE MINIMUM MÍST, JE TŘEBA NA MÍSTĚ ŘEŠIT JEDNOTLIVÁ KŘÍŽENÍ INSTALACÍ
 TRASA ČU POTRUBÍ CHLADIVA

SO 701 - KAVÁRNA SO 702 - VEŘEJNÉ ZÁCHODY					
D.1.4.c ZAŘÍZENÍ VZDUCHOTECHNIKY A CHLAZENÍ					
Objednatel: 		Statutární město Liberec nám. Dr. E. Beneše 1/1, 460 59 Liberec 1			
Zhotovitel: 		ov architekti s.r.o. Lotyšská 646/10 160 00 Praha 6		HIP: Ing.arch. Romana Bedrunková	
	Vypracoval	Ing.Jiří Kovář	Zak. číslo	24LI09	
	Zodp. projektant	Ing.Jiří Kovář	Datum	06 / 2025	
	Tech. kontrola	Ing.Přemysl Otto	Stupeň	DPS	
	Akce	TRŽNÍ NÁMĚSTÍ LIBEREC		Počet formátů	7 x A4
Zhotovitel: Mjoling s.r.o. Střemovská 2304/6 149 00 Praha 11		Příloha PŮDORYS 1.NP, STŘECHA, ŘEZY A-D		Měřítko C. přílohy	D.1.4.c 02.