




Podélný řez 1-1' - řada A  
M 1:50

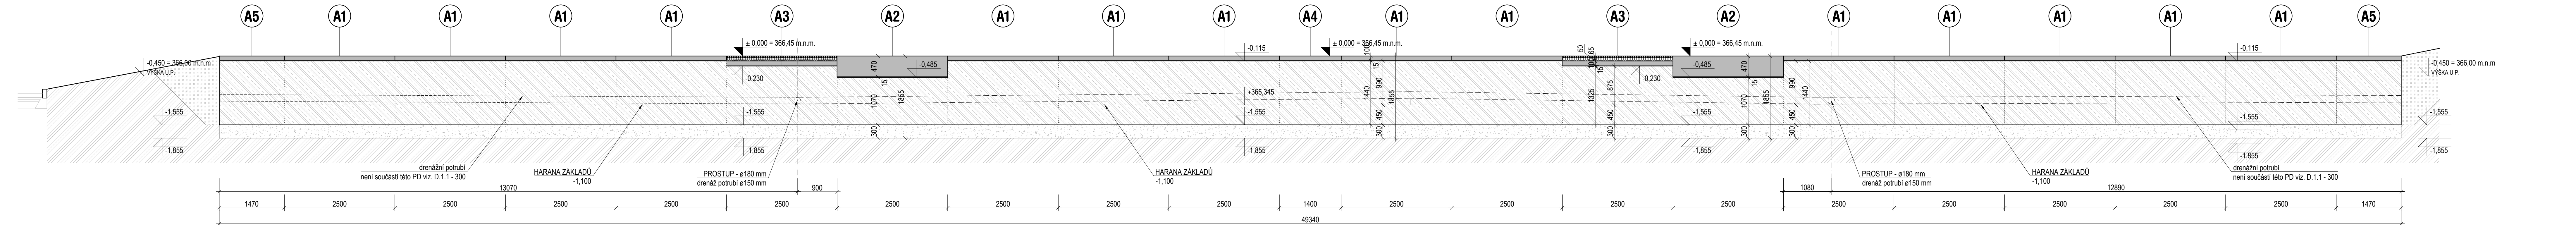

Podélný řez 2-2' - řada B  
M 1:50

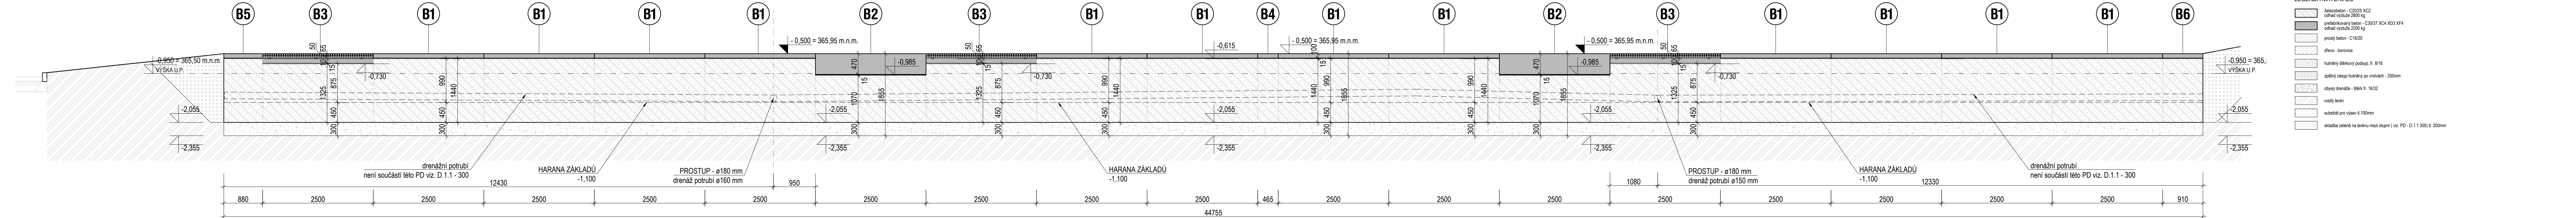

Podélný řez 3-3' - řada C  
M 1:50

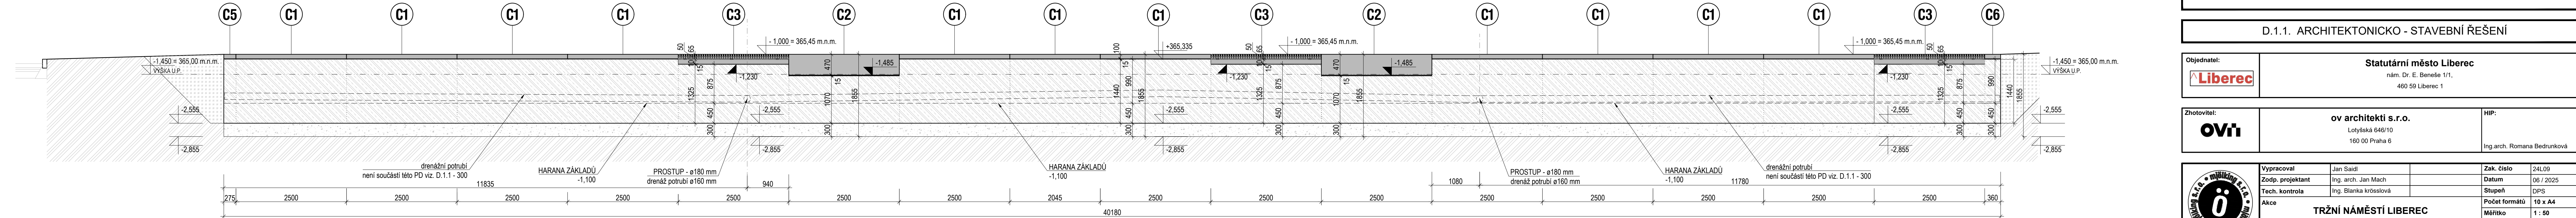
$$SO\ 703 \pm 0,000 = 366,45\text{ m.n.m.}$$

SO 703 - BETONOVÉ STUPNĚ					
D.1.1. ARCHITEKTONICKO - STAVEBNÍ ŘEŠENÍ					
Objednatel:		Statutární město Liberec			
		nám. Dr. E. Beneše 1/1, 480 59 Liberec 1			
Zhotovitel:		ov architekti s.r.o.		HIP:	
		Lotyšská 646/10 160 00 Praha 6		Ing.arch. Romana Bedrunková	
	Vypracoval	Jan Saidl		Zak. číslo	24L09
	Zodp. projektant	Ing. arch. Jan Mach		Datum	06 / 2025
	Tech. kontrola	Ing. Blanka Krösslová		Stupeň	DPS
	Akce			Počet formátů	10 x A4
	TRŽNÍ NÁMĚSTÍ LIBEREC			Měřítko	1 : 50
			Č. přílohy	Paré	
Zhotovitel:		Příloha		D.1.1.	
Mojkling s.r.o. Siernovská 2304/6 149 00 Praha 11		PODÉLNÉ ŘEZY		203	