


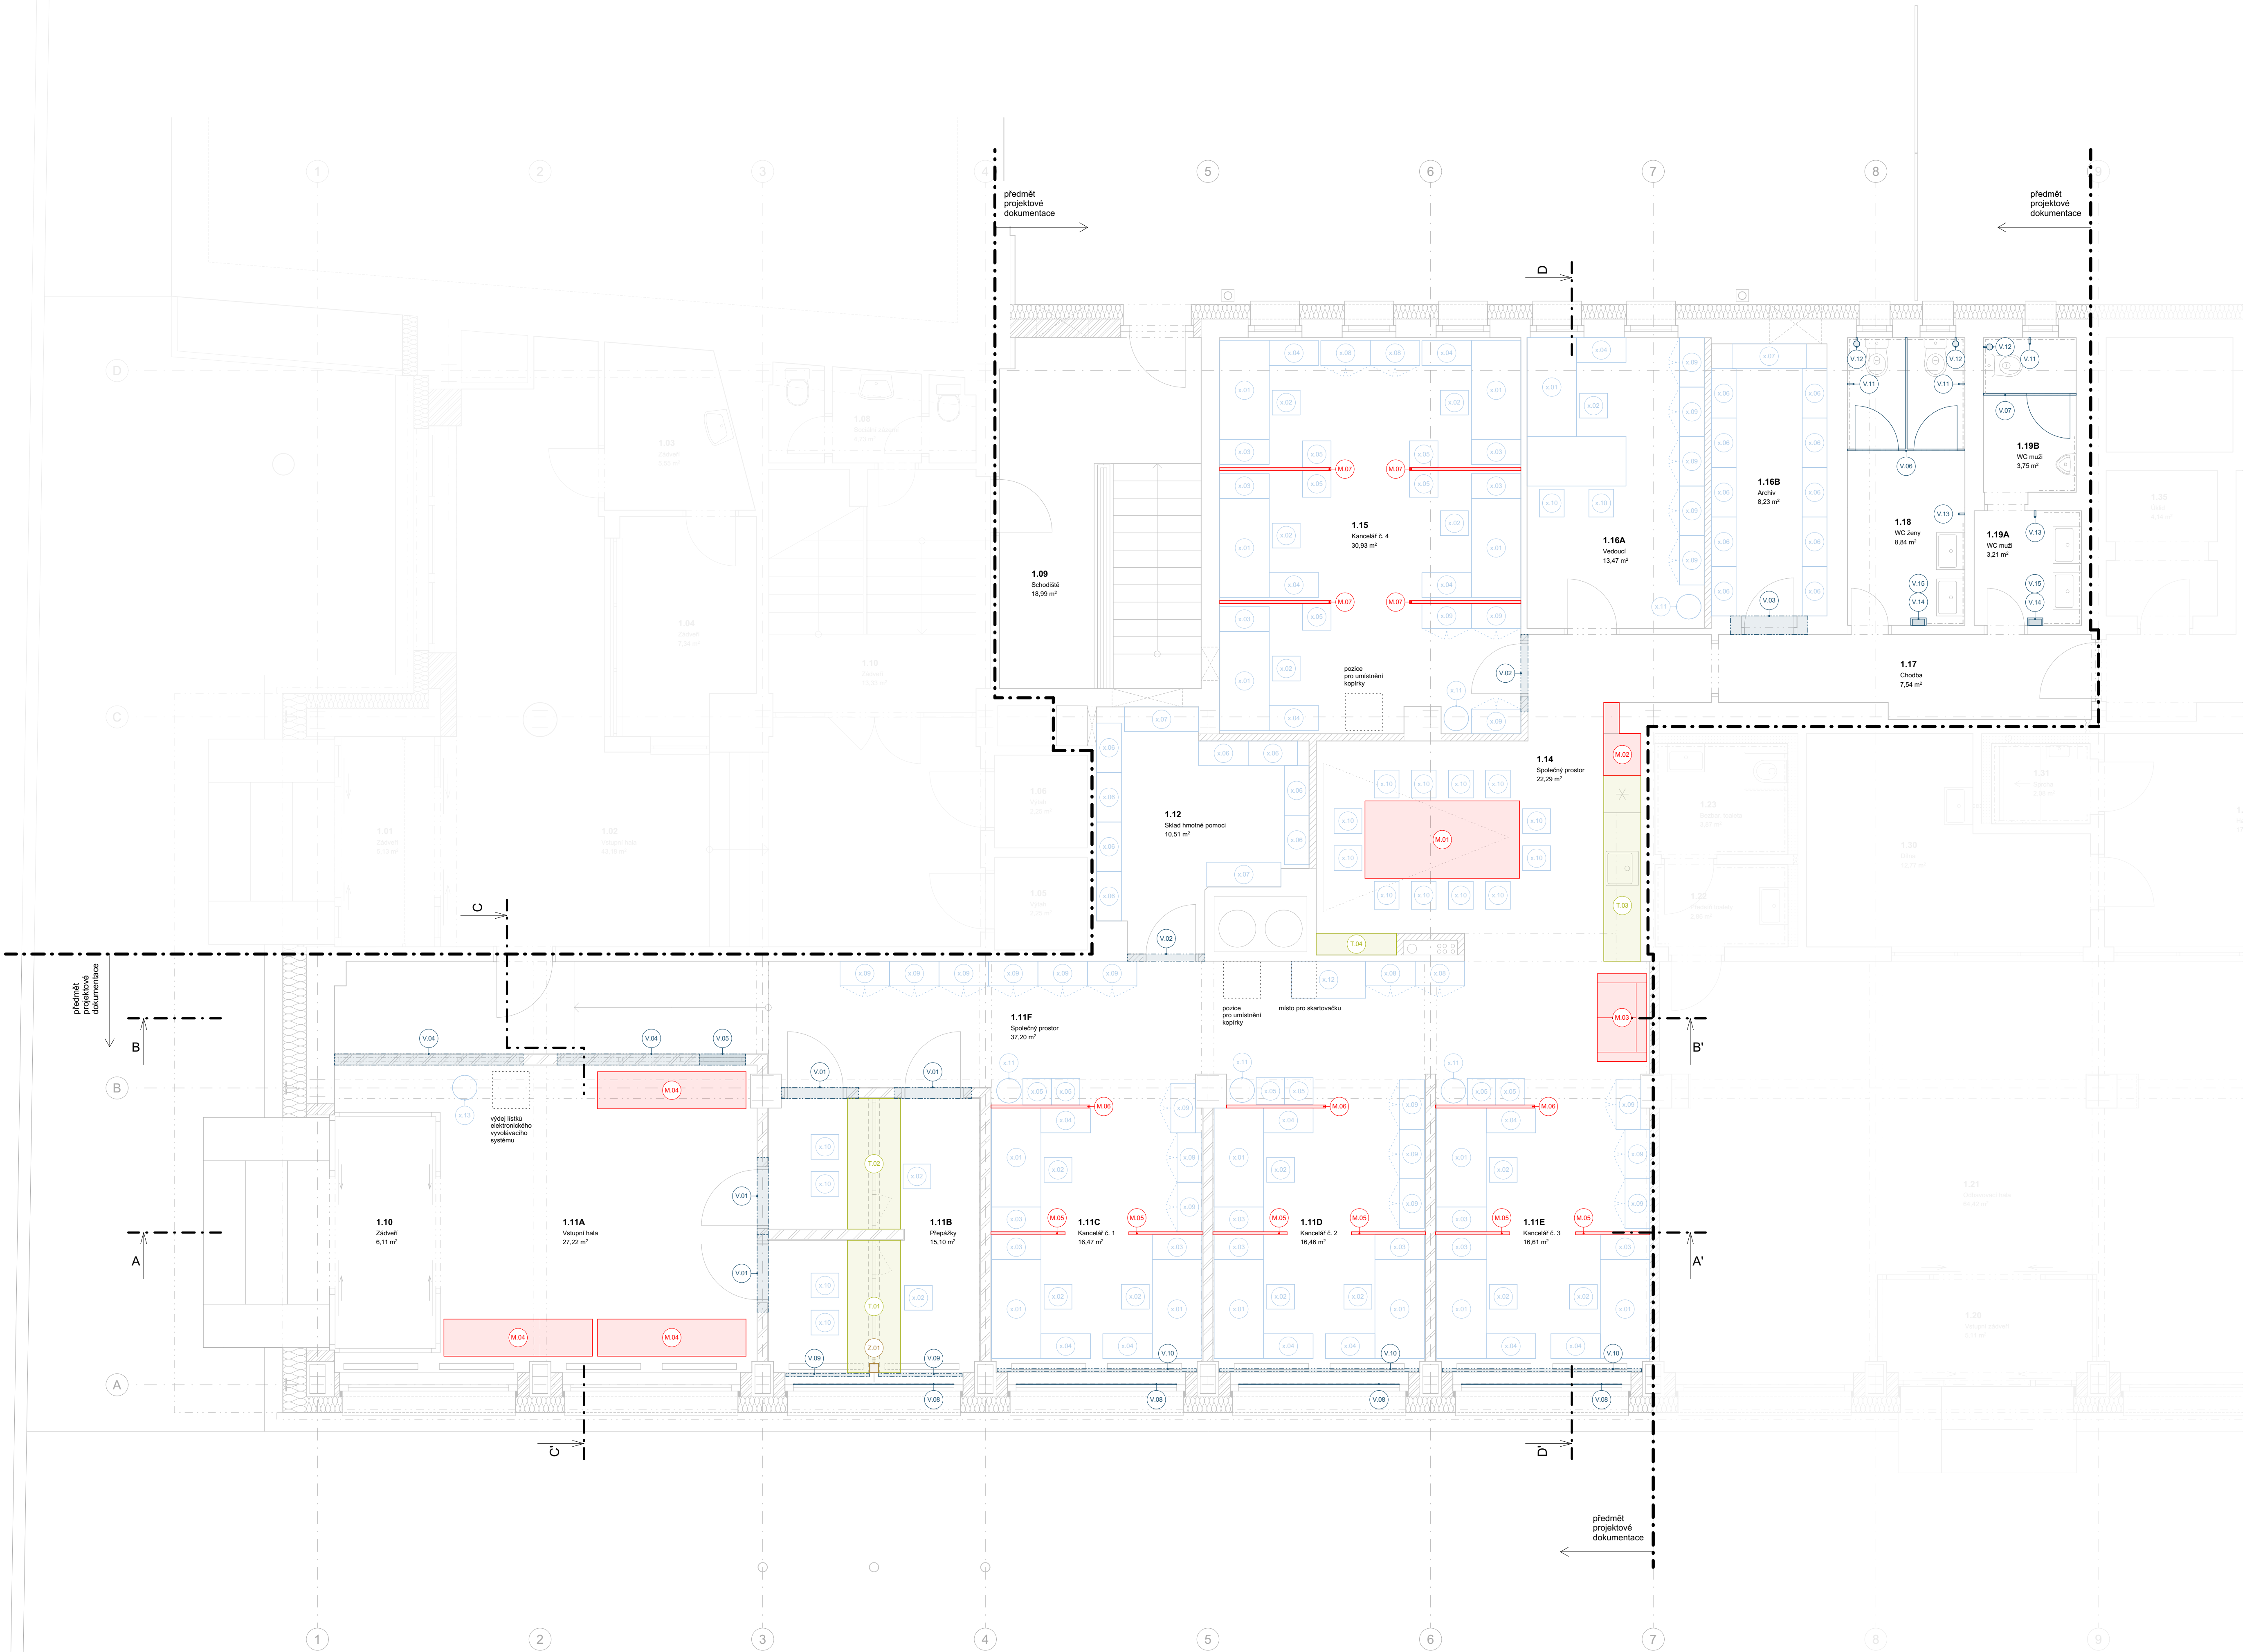

Tabulka stavebních výrobků		
V.01	Překlad pro dveře 900 do stěny S1	4
V.02	Překlad pro dveře 800 do příčky S3	2
V.03	Překlad pro dveře 800 do stávající příčky	1
V.04	Překlad pro okno O1 do stěny S1	2
V.05	Překlad pro okno O2 do stěny S1	1
V.06	Sanitární příčka 1.18	1
V.07	Sanitární příčka 1.19B	1
V.08	Mléčná transparentní fólie	4
V.09	Vertikální žaluzie 1.11B	2
V.10	Vertikální žaluzie 1.11C, D, E	3
V.11	Držák na toaletní papír	3
V.12	Držák na toaletní štětky	3
V.13	Háček na ručník	2
V.14	Zásobník na papírové ručníky	2
V.15	Osoušec rukou	2
		33

Tabulka truhlářských výrobků		
T.01	Přepážkový stůl 1	1
T.02	Přepážkový stůl 2	1
T.03	Kuchyňka	1
T.04	Police jednací místnost	1
		4

Tabulka zámečnických výrobků		
Z.01	Sloupek přepážky	1
		1

Tabulka mobiliáře		
M.01	Jednací stůl	1
M.02	Koše na třídný odpad	1
M.03	Dvoumístná pohovka	1
M.04	Čekací lavice (stejná jako v hale AN)	3
M.05	Akustický paravan - šířka 1 200 mm	6
M.06	Akustický paravan - šířka 1 600 mm	3
M.07	Akustický paravan - šířka 1 800 mm	4
		19

Tabulka nábytku dodávaného mimo VR		
x.01	Kancelářský pracovní stůl - 800x1600 mm	16
x.02	Kancelářské křeslo	17
x.03	Rozšíření kancelářského stolu - zásuvky	14
x.04	Rozšíření kancelářského stolu - police	15
x.05	Trezor - stávající	11
x.06	Otevřený regál - šířka 800 mm	18
x.07	Otevřený regál - šířka 1200 mm	3
x.08	Uzamykatelná skříň na šatony - nízká	4
x.09	Uzamykatelná skříň na šatony - vysoká	23
x.10	Židle pro jednací místnost a přepážky	18
x.11	Věšák	5
x.12	Stůl odkládací - 600x1200 mm	1
x.13	Pokořová rostlina v květináči	1
		146

Tabulka místností		
m.č.	Název místnosti	Plocha (m ²)
1.09	Schodiště	18,99
1.10	Zároveň	6,11
1.11A	Vstupní hala	27,22
1.11B	Přepážky	15,10
1.11C	Kancelář č. 1	16,47
1.11D	Kancelář č. 2	16,46
1.11E	Kancelář č. 3	16,61
1.11F	Společný prostor	37,20
1.12	Sklad hmotné pomoci	10,51
1.14	Společný prostor	22,29
1.15	Kancelář č. 4	30,93
1.16A	Vedoucí	13,47
1.16B	Archiv	8,23
1.17	Chodba	7,54
1.18	WC ženy	8,84
1.19A	WC muži	3,21
1.19B	WC muži	3,75
		262,92 m ²

Umístění kanceláří a zázemí odboru sociální péče MML v 1.NP administrativního objektu URAN

investor:	Statutární město Liberec nám. Dr. E. Beneše 1 460 59 Liberec 1 IČ 00262978
architekt, generální projektant:	re:architekti studio s.r.o. Melaněřichova 463/15 110 00 Praha 1 - Staré Město studio@rearchitekti.cz IČ 05559022 www.rearchitekti.cz
část:	D.1.1 - Architektonicko-stavební řešení
projektant části:	re:architekti studio s.r.o. Melaněřichova 463/15 110 00 Praha 1-Staré Město
zodpovědný projektant části:	Ing. arch. Jiří Žid
vyracovali:	Ing. arch. Jan Čech
stupeň:	DPS - Dokumentace pro provádění stavby

výkres:	Půdorys 1. NP - výrobky		
část dokumentace:	D.1.1	datum:	10/2025
číslo výkresu:	D.1.1.4	měřítko:	1:50, 1:1
		paré:	