


ŘEZ A-A'

měřítko : 1 : 50

PŘI OPRAVĚ STÁVAJÍCÍ KONSTRUKCE STŘEŠNÍHO
PLÁŠTĚ SE STAVEBNĚ DO OSTATNÍCH NAVAZUJÍCÍCH
PAVILONŮ ZŠ NEZASAHUJE

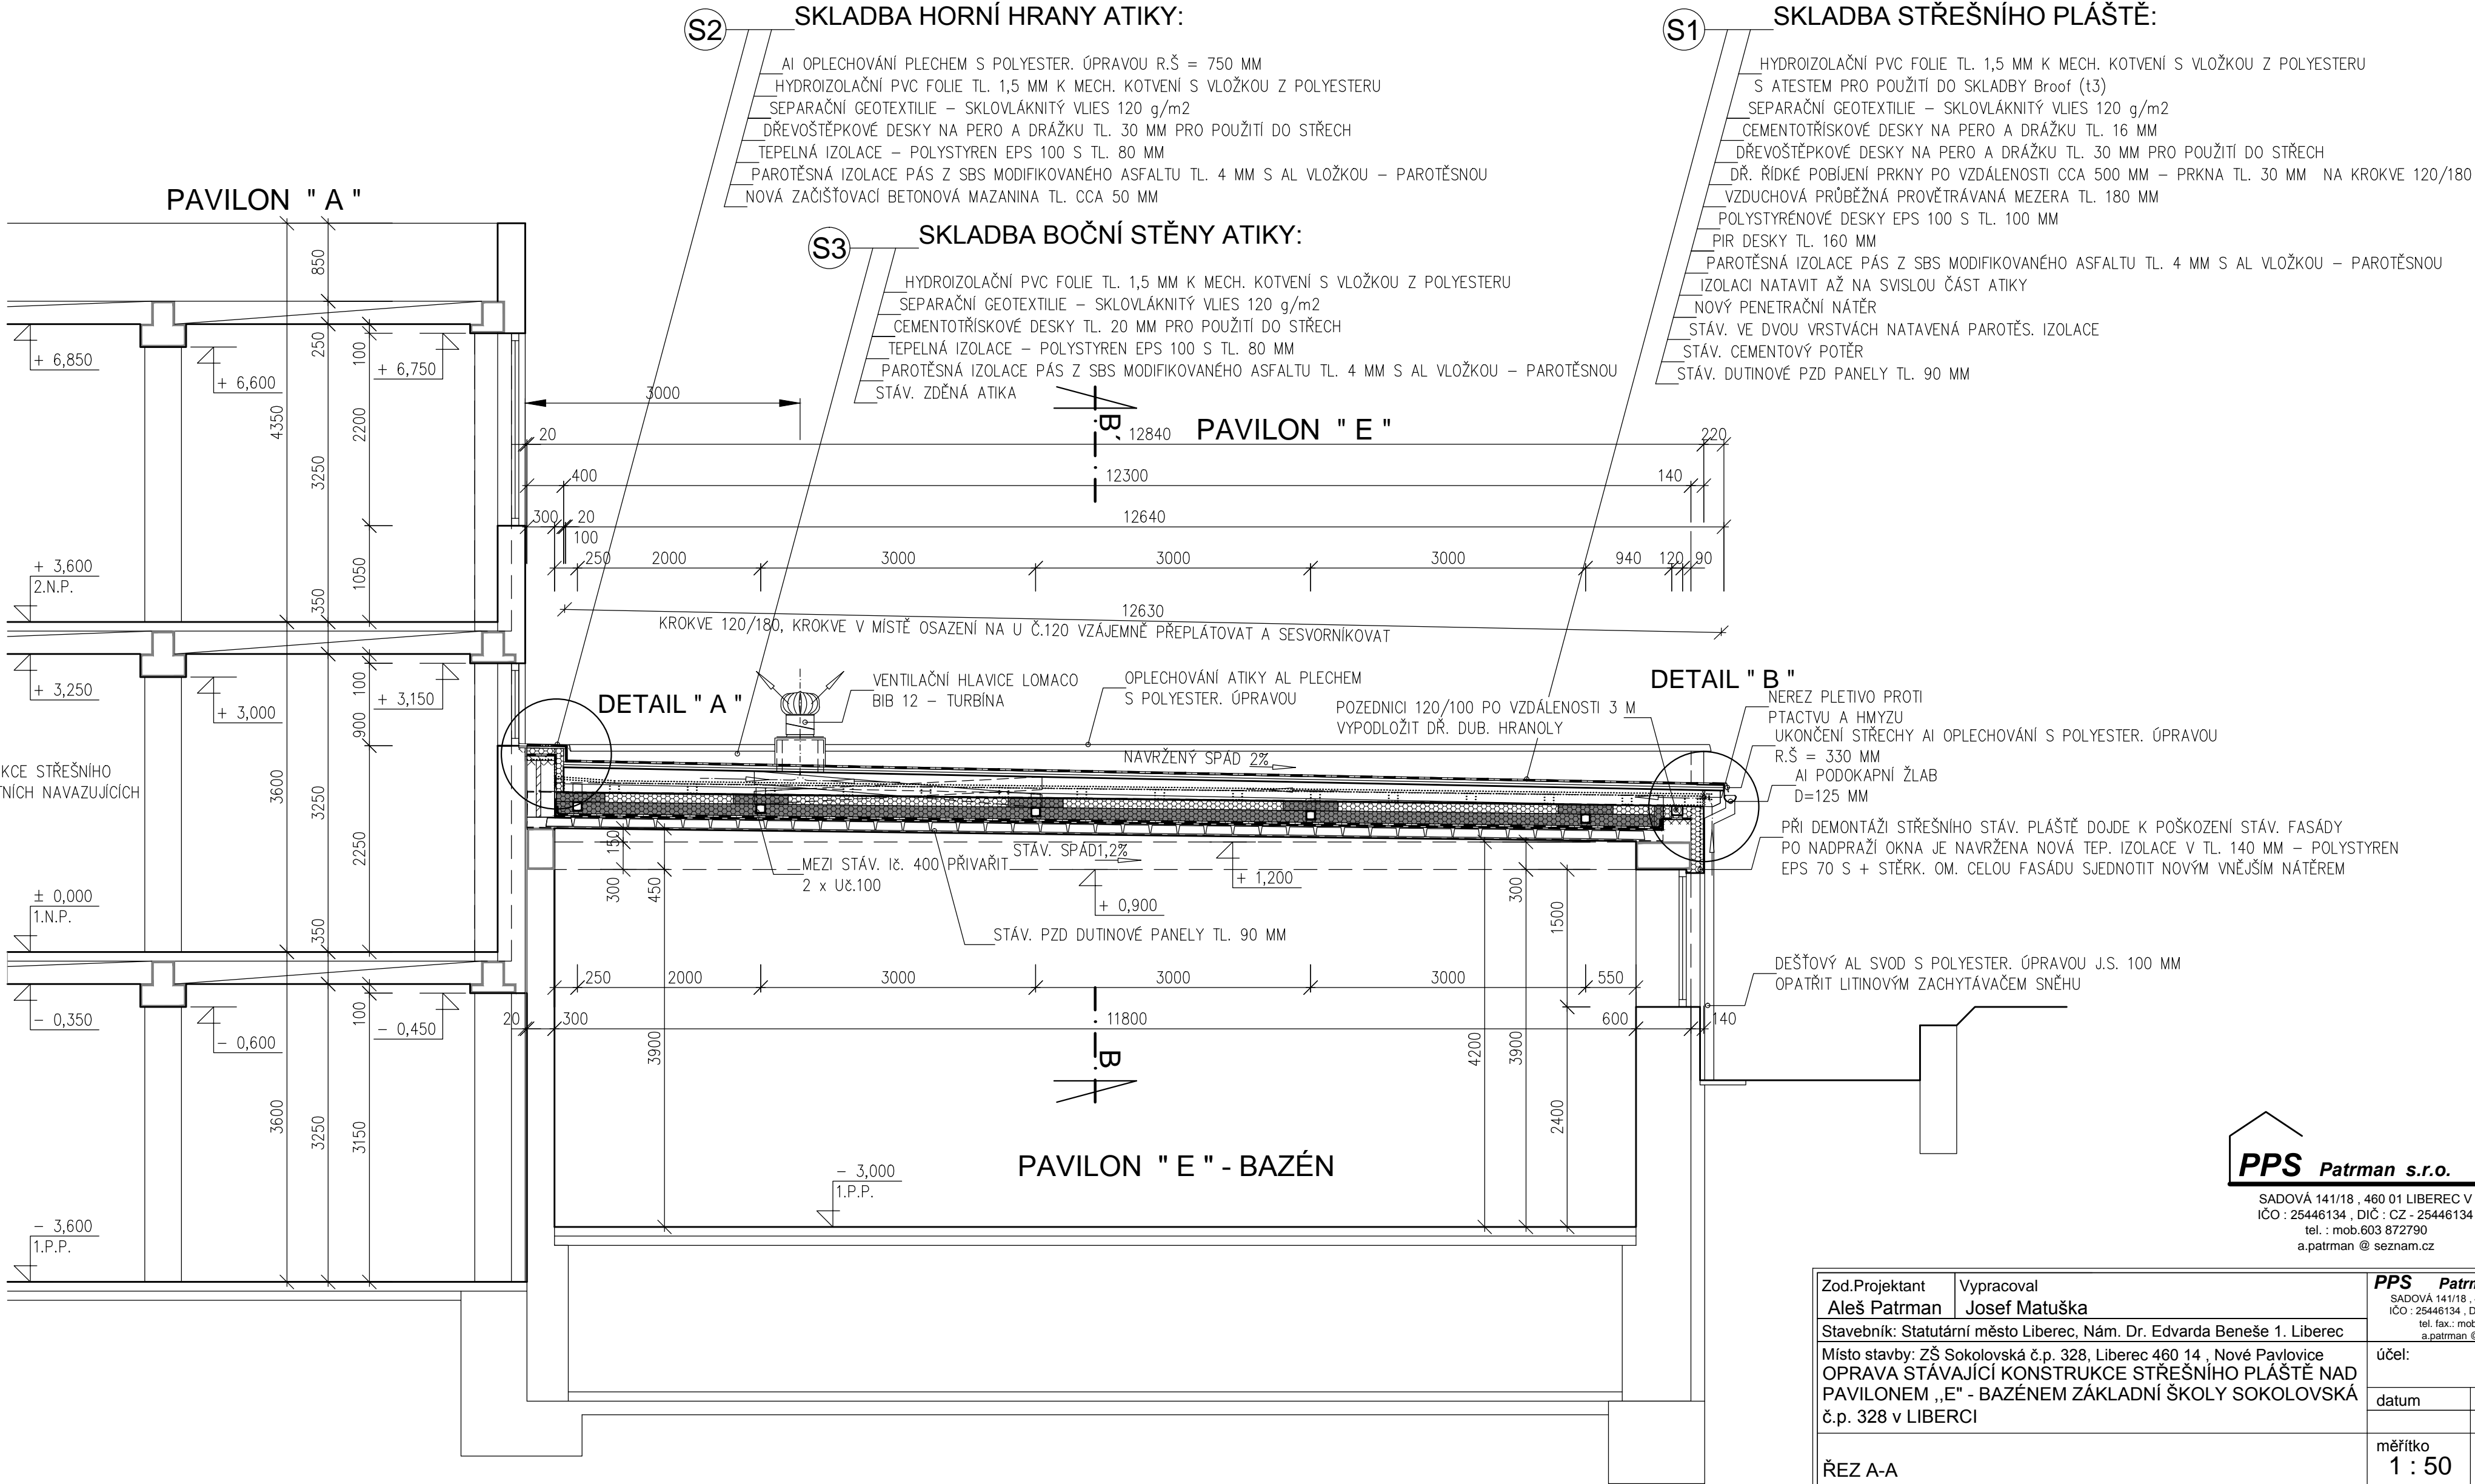

PPS Patman s.r.o.

SADOVÁ 141/18 , 460 01 LIBEREC V
IČO : 25446134 , DIČ : CZ - 25446134
tel. : mob.603 872790
a.patman @ seznam.cz

Zod.Projektant	Vypracoval	PPS Patman s.r.o. SADOVÁ 141/18 , 460 01 LIBEREC V IČO : 25446134 , DIČ : CZ - 25446134 tel. fax.: mob.603 872790 a.patman @ seznam.cz
Aleš Patman	Josef Matuška	
Stavebník: Statutární město Liberec, Nám. Dr. Edvarda Beneše 1. Liberec		účel: RDS
Místo stavby: ZŠ Sokolovská č.p. 328, Liberec 460 14 , Nové Pavlovice		datum 11/2015
OPRAVA STÁVAJÍCÍ KONSTRUKCE STŘEŠNÍHO PLÁŠTĚ NAD PAVILONEM „E“ - BAZÉNEM ZÁKLADNÍ ŠKOLY SOKOLOVSKÁ č.p. 328 v LIBERCI		měřítko 1 : 50
ŘEZ A-A		č.výkresu A3