



Situace tramvajové trati v Liberci
centrum (Rybniček) - sídliště Rochlice II
SITUACE č.1 M 1 : 1 000

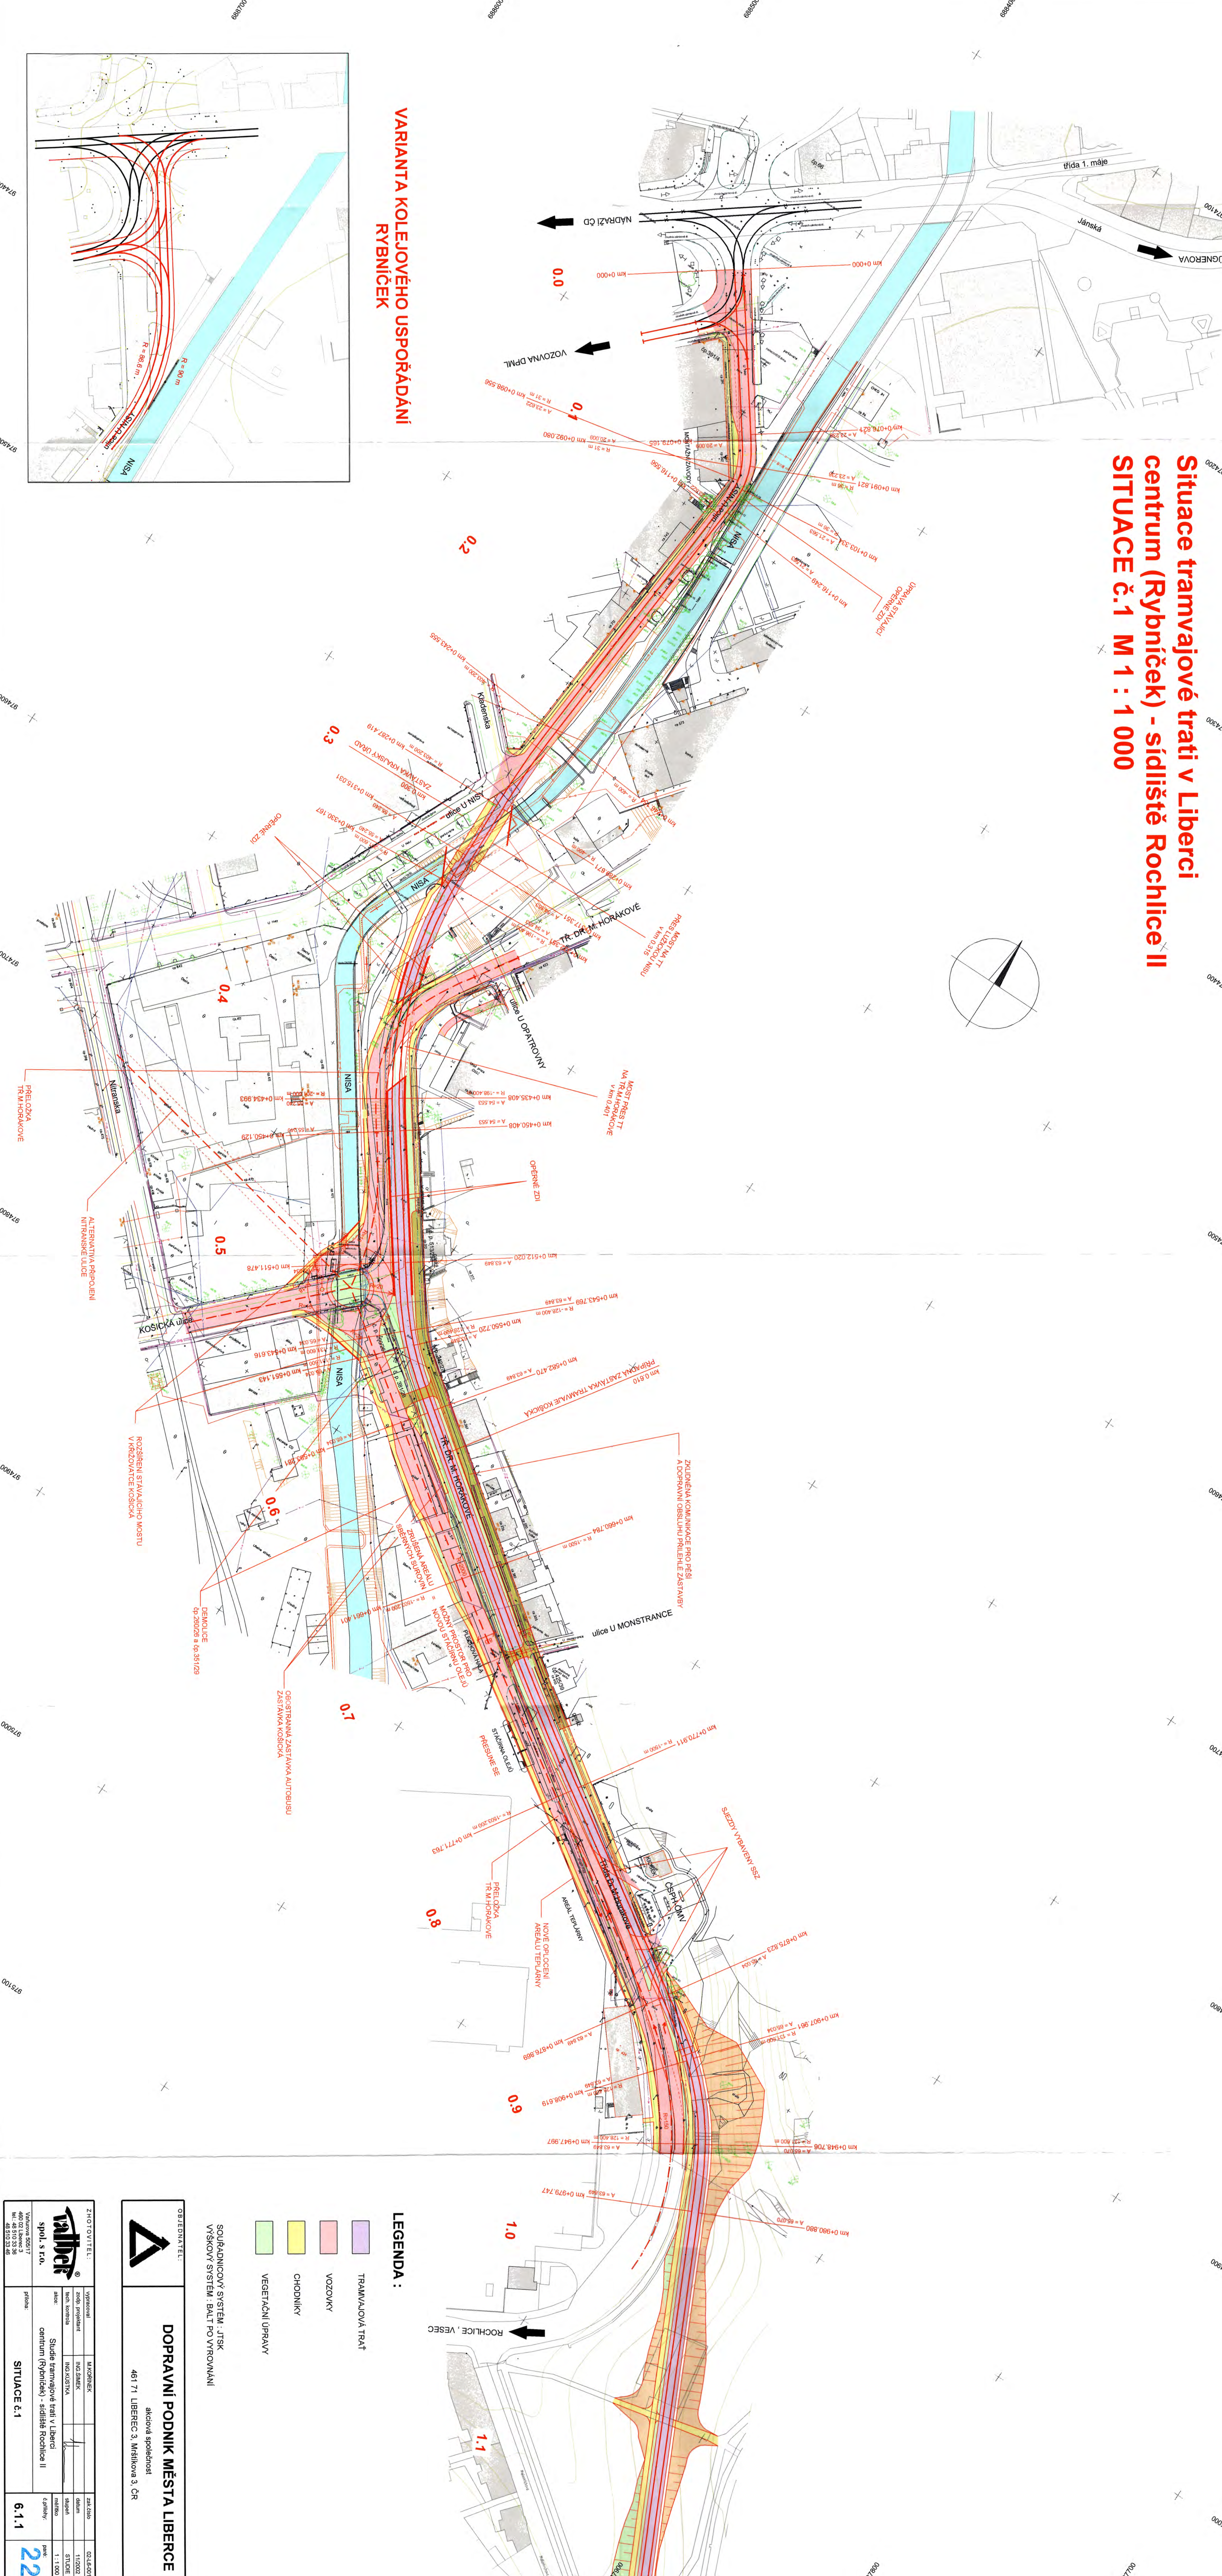

VARIANTA KOLEJOVÉHO USPOŘÁDÁNÍ
RYBNÍČEK

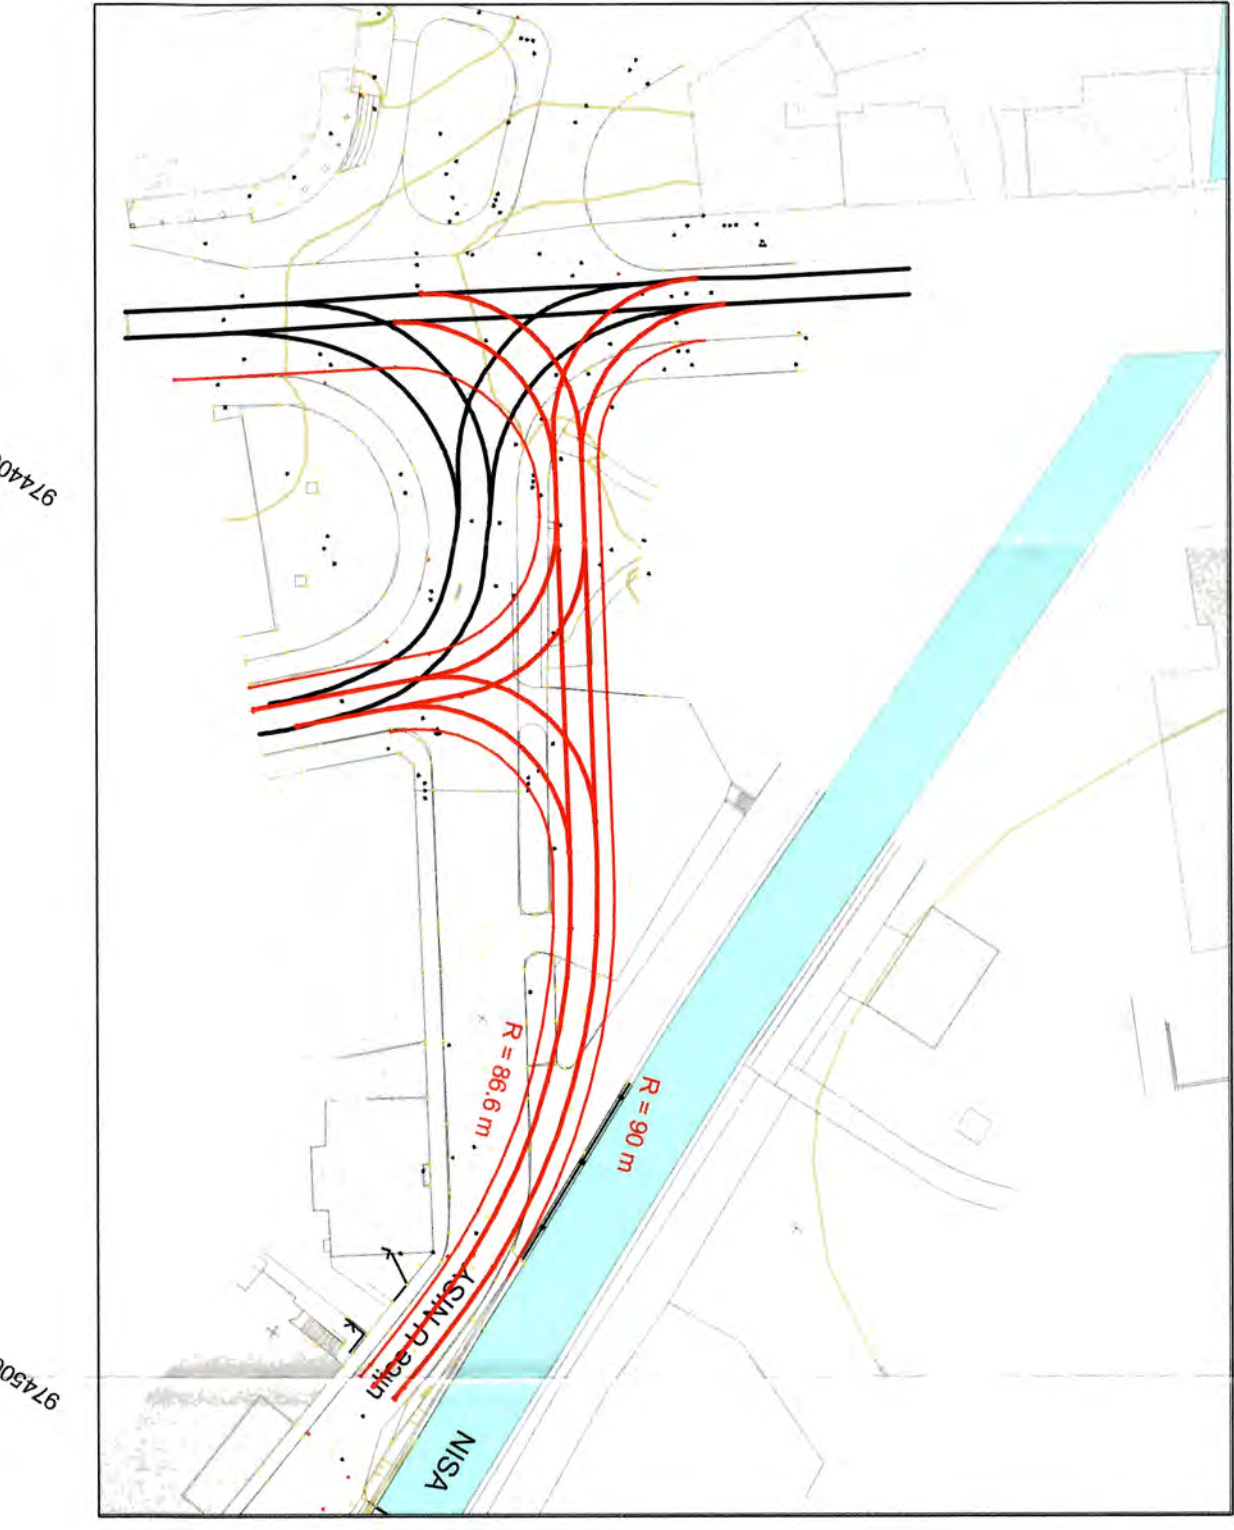

LEGENDA :

- TRAMVAJOVÁ TRAT'
- VOZOVKY
- CHODNIKY
- VEGETAČNÍ ÚPRAVY

SOUŘADNICOVÝ SYSTÉM: JTSK
VÝŠKOVÝ SYSTÉM: BALTOVÝ VÝVOMÁNÍ

DOPRAVNÍ PODNIK MĚSTA LIBERCE
akciová společnost
461 71 LIBEREC 3, Měštkova 3, ČR

ZHOTOVITEL:
talber
spol. s r.o.
Stavba tramvajové trati v Liberci
centrum (Rybniček) - sídliště Rochlice II
SITUACE č.1
6.1.1
22