



**Studie tramvajové trati v Liberci  
centrum (Rybníček) - sídliště Rochlice II  
SITUACE č.2 M 1:1 000**

 

## VARIANTA ~~X~~ PROPOJENÍ S TRAMVAJOVOU TRATÍ OD LOMU

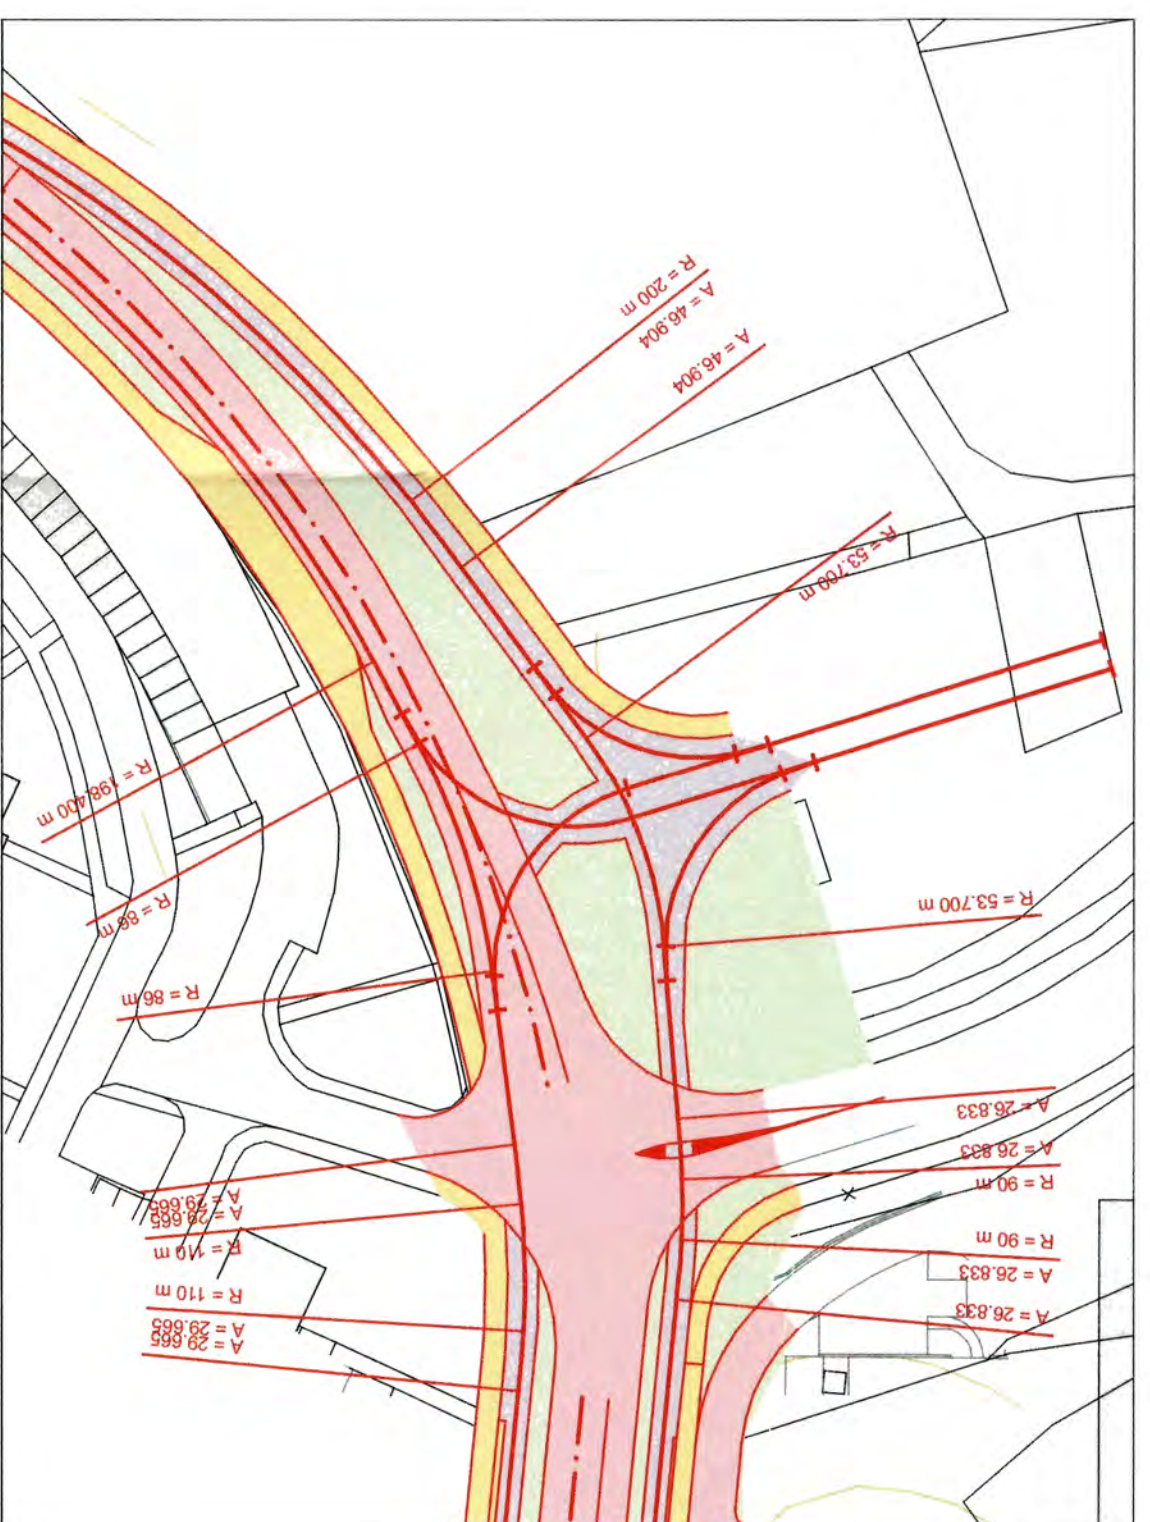

**LEGENDA:**

- |                  |         |          |                  |
|------------------|---------|----------|------------------|
| TRAMVAJOVÁ TRAT' | VOZOVKY | CHODNÍKY | VEGETAČNÍ ÚPRAVY |
|------------------|---------|----------|------------------|

**SOUŘADNICOVÝ SYSTÉM: JTSC  
VÝŠKOVÝ SYSTÉM: BALTPO VYROVNÁNÍ**



## DOPRAVNÍ PODNIK MĚSTA LIBERCE

akciová společnost  
461 71 LIBEREC 3, Mrštíkova 3, ČR

[illegible]