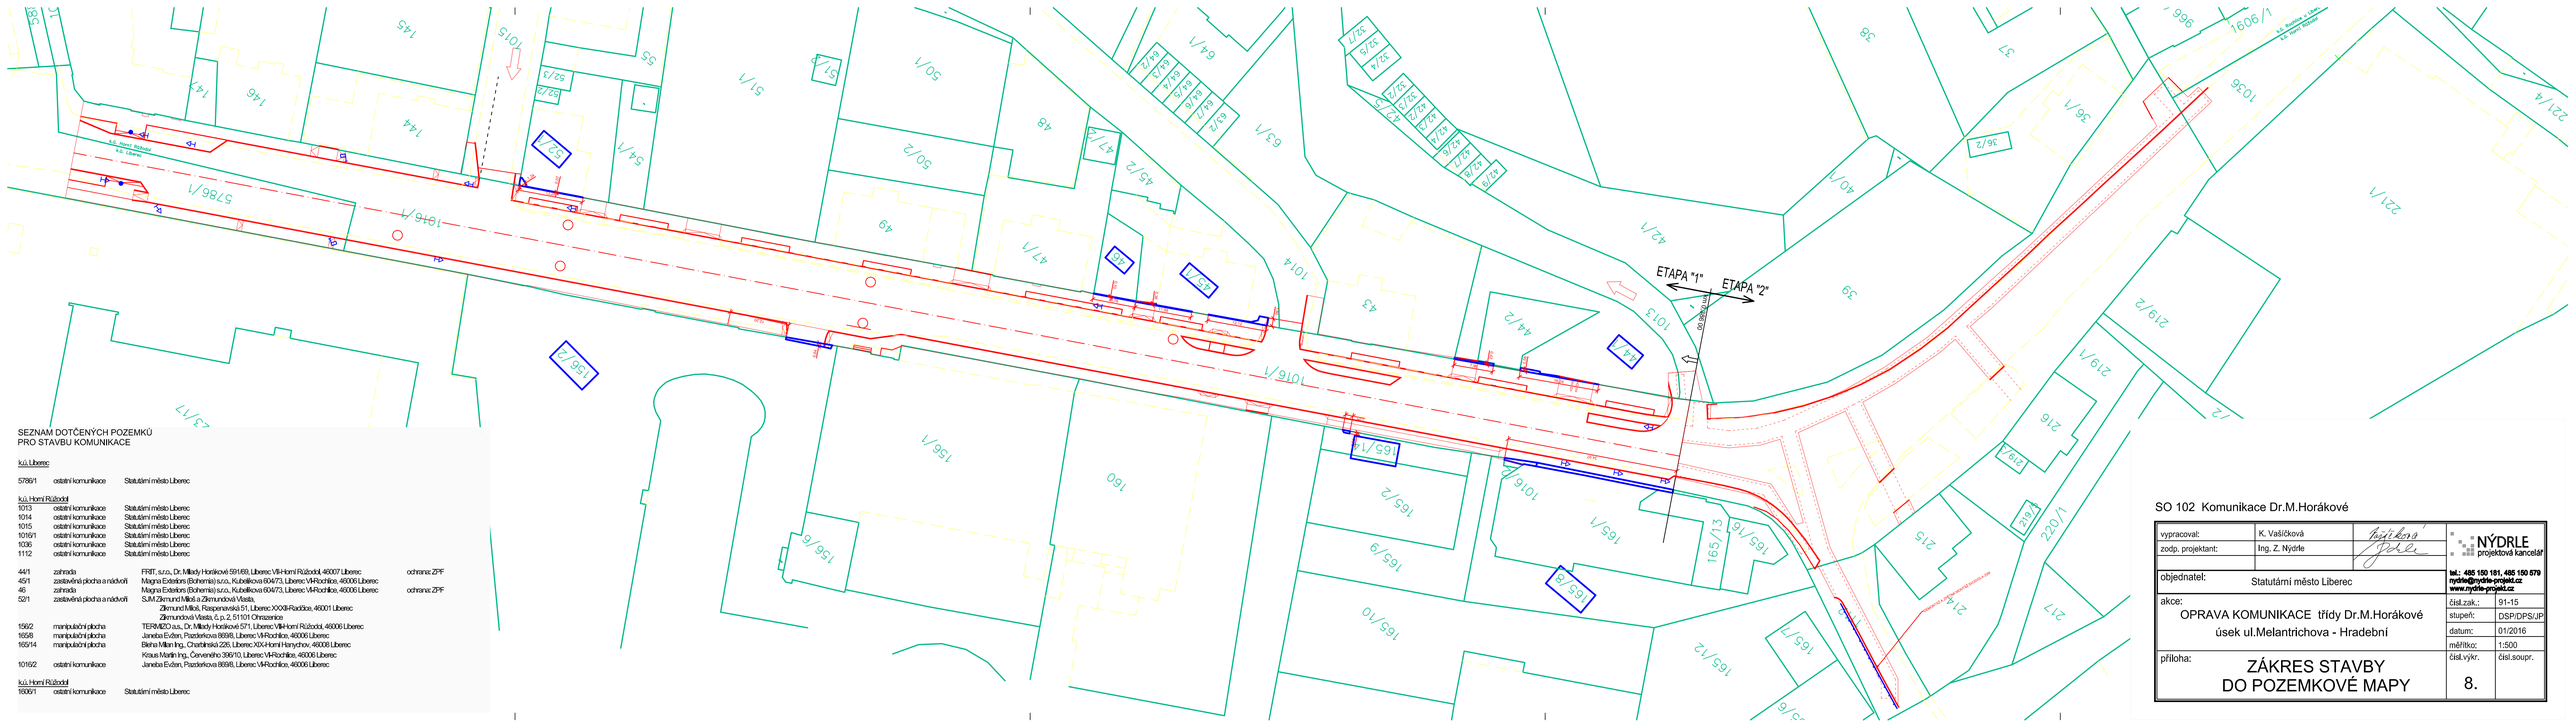

SEZNAM DOTČENÝCH POZEMKŮ
PRO STAVBU KOMUNIKACE

k.ú. Liberec

578/1	ostatní komunikace	Statutární město Liberec	
k.ú. Horní Růžodol			
1013	ostatní komunikace	Statutární město Liberec	
1014	ostatní komunikace	Statutární město Liberec	
1015	ostatní komunikace	Statutární město Liberec	
1016/1	ostatní komunikace	Statutární město Liberec	
1036	ostatní komunikace	Statutární město Liberec	
1112	ostatní komunikace	Statutární město Liberec	
44/1	zahrada	FRIT, s.r.o., Dr. Milady Horákové 591/69, Liberec VI-Horní Růžodol, 46007 Liberec	ochranaz ZPF
45/1	zastavěná plocha a nádvoří	Magna Exteriors (Bohemia) s.r.o., Kubelíkova 604/73, Liberec V-Rochlice, 46006 Liberec	
46	zahrada	Magna Exteriors (Bohemia) s.r.o., Kubelíkova 604/73, Liberec V-Rochlice, 46006 Liberec	ochranaz ZPF
52/1	zastavěná plocha a nádvoří	SJM Zikmund Miloš a Zikmundová Vasila, Zikmund Miloš, Rasperovská 51, Liberec XXXII-Radčice, 46001 Liberec Zikmundová Vasila, č. p. 2, 51101 Chrastavice	
156/2	manipulační plocha	TERMIZO a.s., Dr. Milady Horákové 571, Liberec VI-Horní Růžodol, 46006 Liberec	
165/8	manipulační plocha	Janeba Evžen, Pazderkova 869/8, Liberec V-Rochlice, 46006 Liberec	
165/14	manipulační plocha	Berka Milan Ing., Chatárinská 226, Liberec XIX-Horní Hanychov, 46008 Liberec Kraus Martin Ing., Červeného 396/10, Liberec V-Rochlice, 46006 Liberec	
1016/2	ostatní komunikace	Janeba Evžen, Pazderkova 869/8, Liberec V-Rochlice, 46006 Liberec	
k.ú. Horní Růžodol			
1600/1	ostatní komunikace	Statutární město Liberec	

SO 102 Komunikace Dr.M.Horákové

vypracoval:	K. Vašíčková		NÝDRLE projektová kancelář
zodp. projektant:	Ing. Z. Nýdrle		tel.: 485 150 181, 485 150 879 nydrle@nydrle-projekt.cz www.nydrle-projekt.cz
objednatel:	Statutární město Liberec		
akce:	OPRAVA KOMUNIKACE třídy Dr.M.Horákové úsek ul.Melantrichova - Hradební		číslo zak.: 91-15 stupeň: DSP/DPS/JP datum: 01/2016 měřítko: 1:500
příloha:	ZÁKRES STAVBY DO POZEMKOVÉ MAPY		číslo výkr. 8. číslo soupr.