



1 km 0,02019

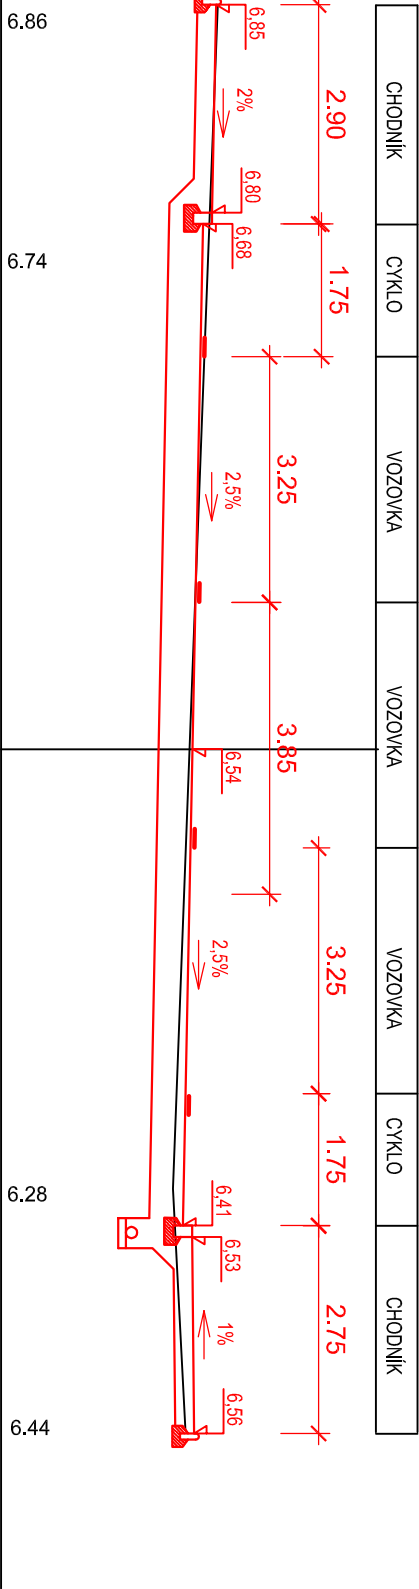

S.R. = 354.00m.n.m.

2

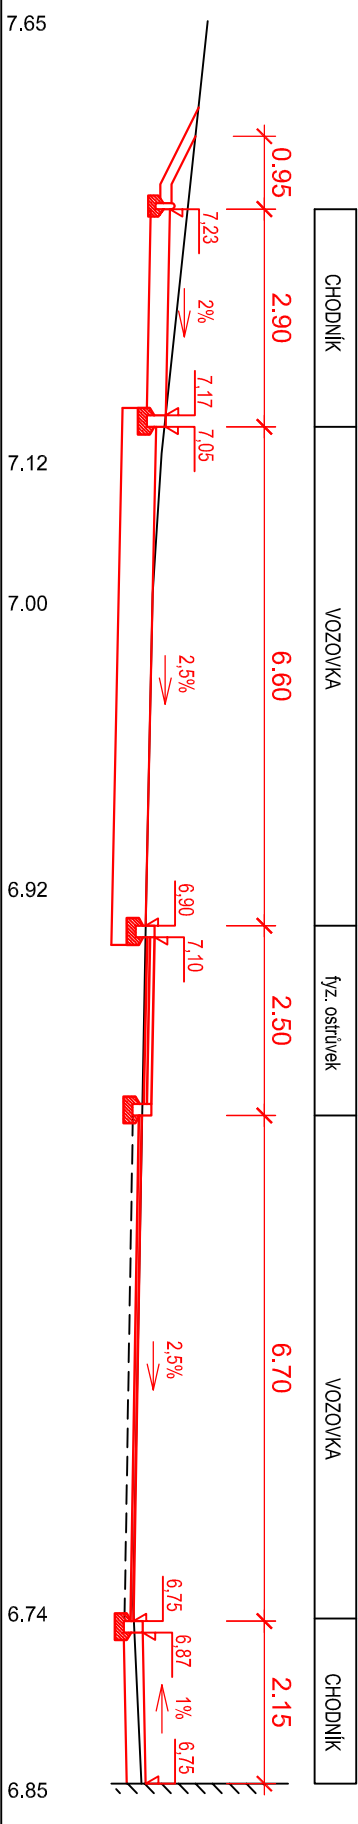

S.R. = 356.00m.n.m.

SO 101 Stavební úprava křižovatky ulic Dr.M.Horákové - Melantrichova

| | | | |
|-------------|--------------|------------------|--|
