



ŘEZ B - B'


měřítko 1 : 50

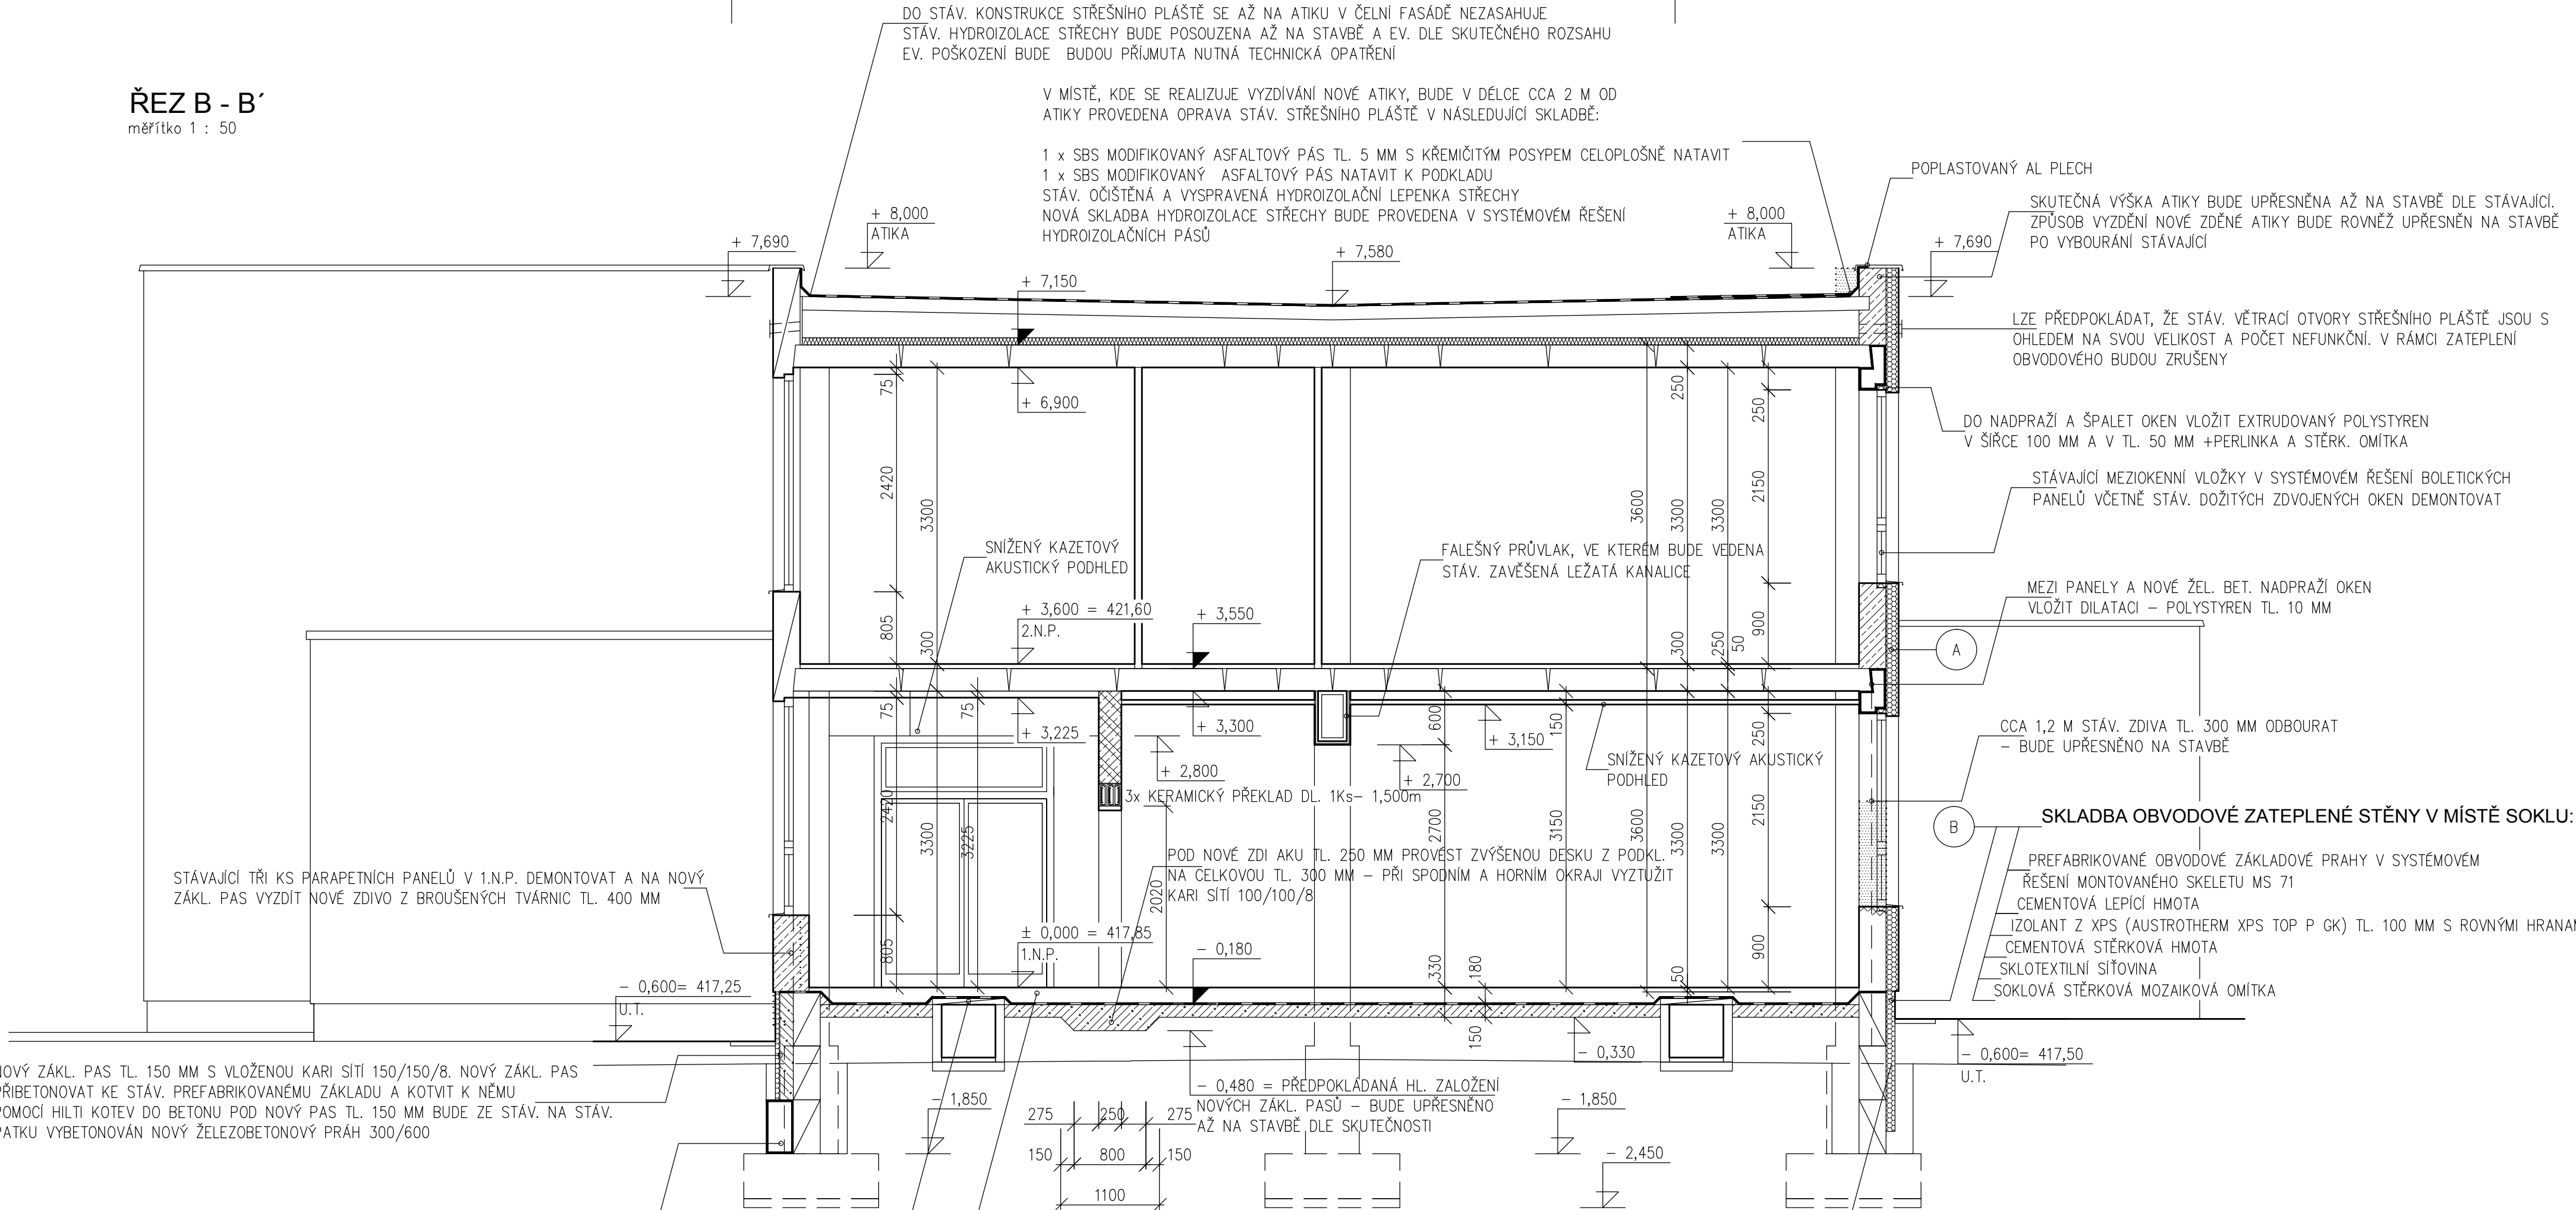


LEGENDA ZDIVA:

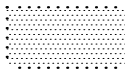


ZDIVO BOURANÉ DEMOLICE STÁV. PZD VRCHNÍ DESKY TOPNÝCH KANÁLŮ BUDOU PŘED MONTÁŽÍ NOVÝCH ROZVODŮ ÚSTŘEDNÍHO VYTÁPĚNÍ DEMONTOVÁNY A NÁSLEDNĚ BUDOU VRÁCENY ZPĚT

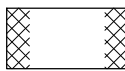

ZDIVO STÁVAJÍCÍ

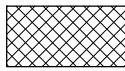


NOVÉ ZDIVO Z CIHEL PLNÝCH P15

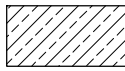

ZDIVO Z KERAMICKÝCH TVÁRNIC TL. 300, 400 mm




ZDIVO Z KERAMICKÝCH TVÁRNIC AKU TL. 250 mm

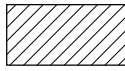

VNITŘNÍ KERAMICKÉ PŘÍČKY TL. 115, 140 mm



ŽELEZOBETON C20/25

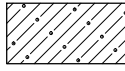

PROSTÝ BETON

SKLADBA PODLAHY:

LINOLEUM TL. 2,5 MM
CEMENTOVÁ LITÁ VRSTVA TL. 57,5 MM + KARI SIŤ 150/150/6 – PROSTOROVĚ DILATOVAT
PE FOLIE
POLYSTYRENOVÉ DESKY EPS 100 S TL. 110 MM (TL. 70 A 40 MM)
GEOTEXTILIE 500 G/M2
PÁS Z SBS MODIFIKOVANÉHO ASFALTU TL. 4 MM S NOSNOU VLOŽKOU ZE SKLENĚNÉ TKANINY
HYDROIZOLACI CELOPLOŠNĚ NATAVIT
2 x NATĚR PENETRAČNÍ
PODKLADNÍ BETON C16/20 TL. 150 MM + KARI SIŤ 150/150/6
PODKLADNÍ UPRAVENÁ ZAROVNANÁ VRSTVA VHODNÝM HUTNITELNÝM MATERIÁLEM

SKLADBA ZATEPLENÍ STĚNY POD ÚROVNÍ TERÉNU:

PREFABRIKOVANÉ OBVODOVÉ ZÁKLADOVÉ PRAHY V SYSTÉMOVÉM
ŘEŠENÍ MONTOVANÉHO SKELETU MS 71
LEPÍČÍ HMOTA
IZOLANT Z XPS (AUSTROTHERM XPS TOP P GK) TL. 100 MM
KOTVIT POMOCÍ MECHANICKÝCH KOTEV
NOPOVÁ FOLIE
ZÁSYP VÝKOPU VHODNÝM HUTNITELNÝM NENAMRZAVÝM MATERIÁLEM
2 x NATĚR PENETRAČNÍ

PPS Patrman s.r.o.

SADOVÁ 141/18 . 460 01 LIBEREC V
IČO : 25446134 . DIČ : CZ - 25446134
tel. : mob.603 872790
a.patrman @ seznam.cz

D.1.1. ARCHITEKTONICKO - STAVEBNÍ ŘEŠENÍ

Zod.Projektant Aleš Patrman	Vypracoval Josef Matuška	PPS Patrman s.r.o. SADOVÁ 141/18 . 460 01 LIBEREC V IČO : 25446134 . DIČ : CZ - 25446134 tel. fax. : mob.603 872790 a.patrman @ seznam.cz
Stavebník: Statutární město Liberec, Nám. Dr. Edvarda Beneše 1. Liberec		účel: RDS
Místo stavby: ZŠ Broumovská , č.p. 847, 460 06 Liberec VI. - Rochlice č. parcely 1429/311,1429/310,1429/305, k.ú. Rochlice u Liberce		datum 06/2015
ÚPRAVA DISPOZICE LEVÉ ČÁSTI PAVILONU „CF2“ V 1.N.P. ZŠ BROUMOVSKÁ č.p. 847 - VESTAVBA TŘI NOVÝCH UČEBEN		měřítko 1 : 50
ŘEZ B - B		č.výkresu A6