



LEGENDA MÍSTNOSTÍ		
NÁZEV MÍSTNOSTI	PLOCHA	
	m2	
101	VRATY VSTUP	36,40
102	VSTUPNÍ HALA	98,28
103	HALA	91,80
104	SCHODIŠTĚ	36,45
105	SÁLITNÍ	
106	CHODBA	95,49
107	NOVÁ ELEKTROVÝKONNA	5,50
108	ÚČEBNA E.1	74,84
109	ÚČEBNA E.2	71,65
110	ÚČEBNA E.3	71,65
111	WC DIVKY + ÚKLOVNÁ MÍSTNOST	13,36
112	WC CHLAPCI	13,36
113	SALON ÚČEBNÍ	5,50


Zodpovědný projektant	Vypracoval	Kreslil	Provedení stavby
F. Vítmaier	F. Vítmaier	M. Preisslerová	projektant ZP OF
			č. výkresu: 302

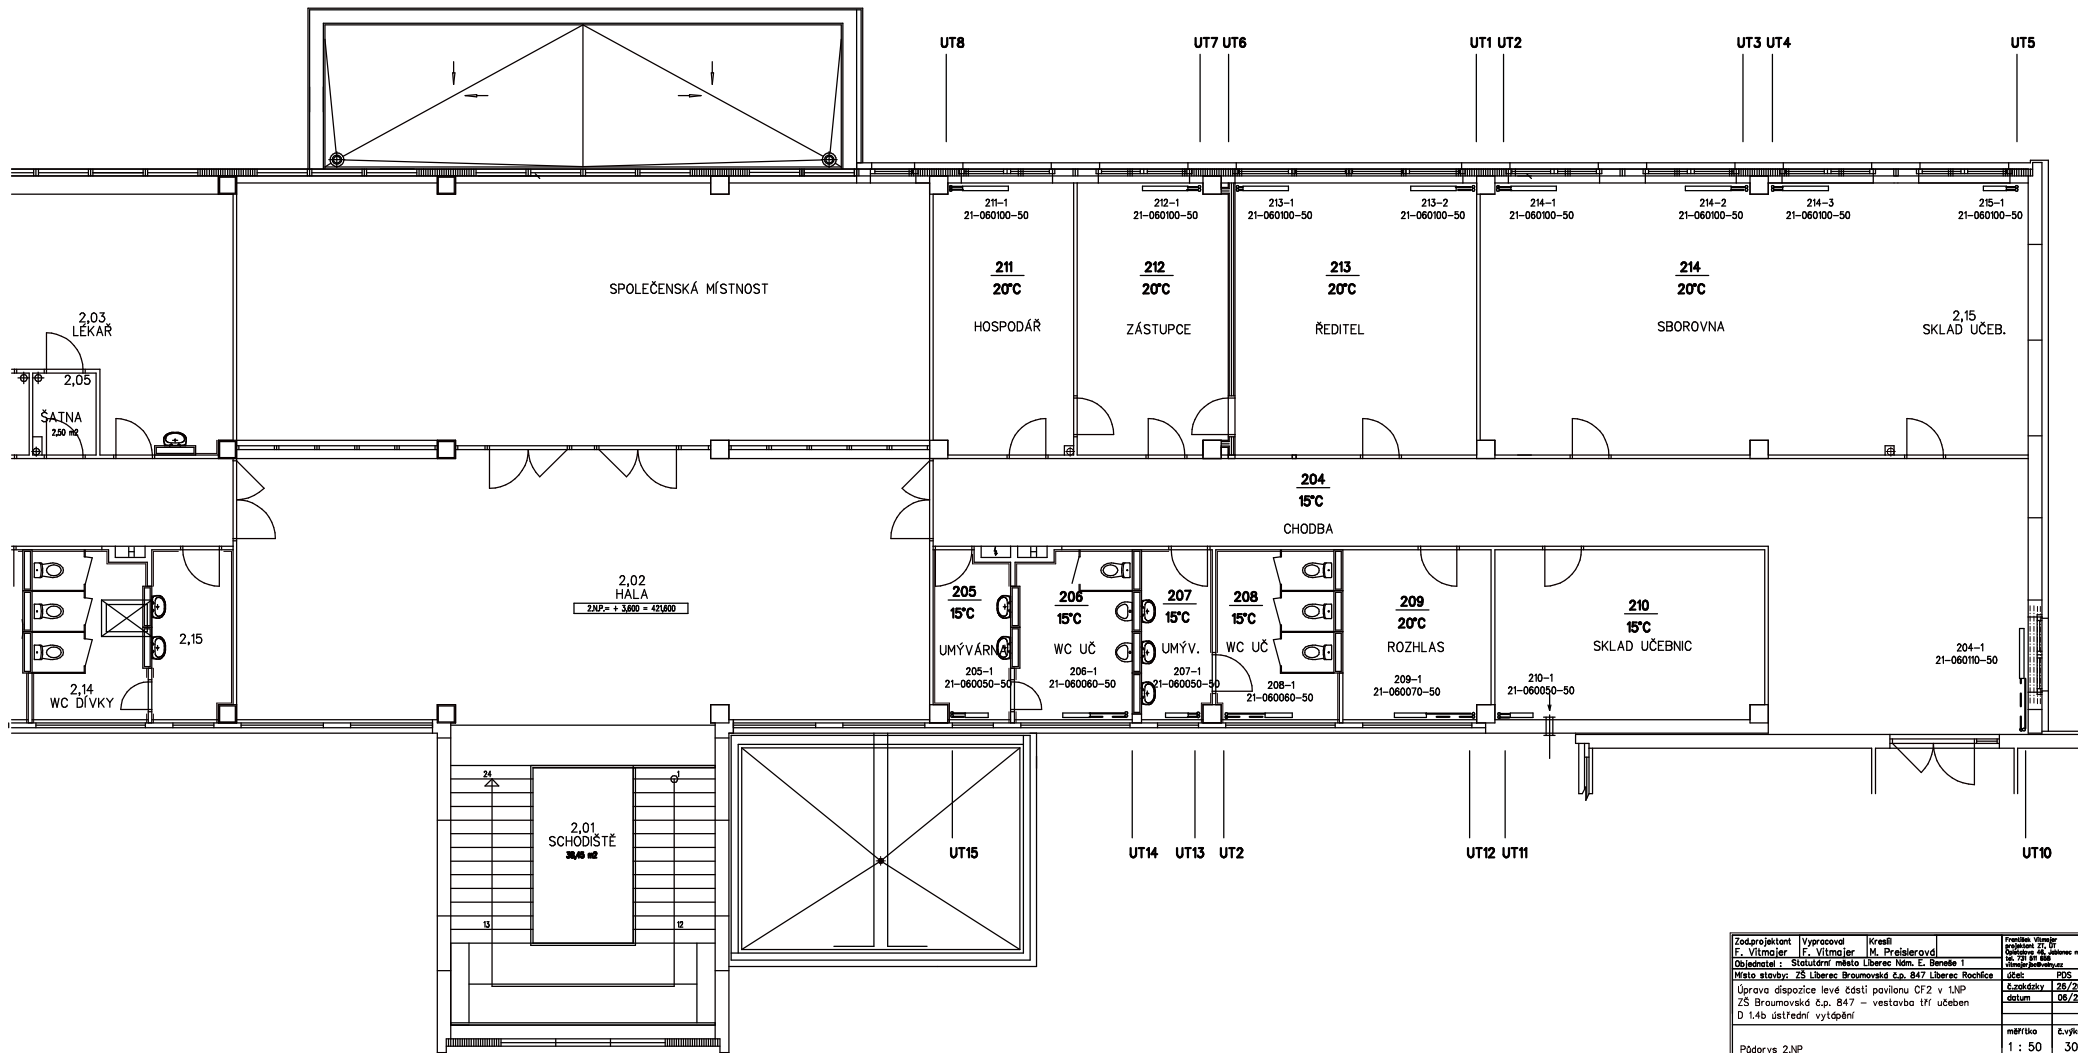

Zodpovědnost:	Vypracoval:	Kreslil:	Projektant:
F. Vítmaier	F. Vítmaier	M. Preisslerová	F. Vítmaier

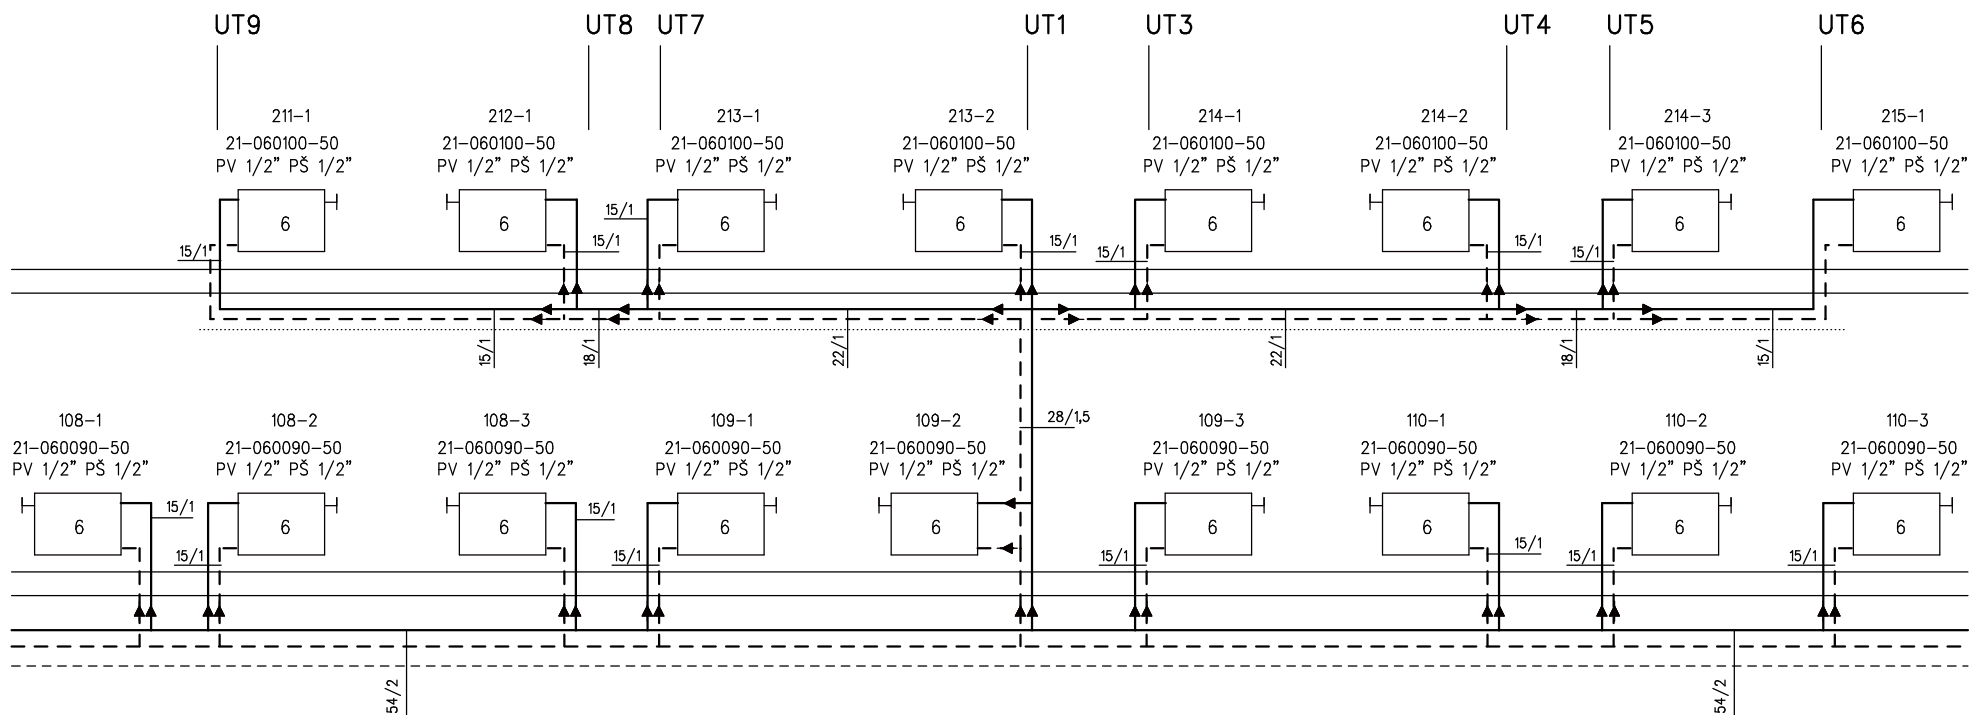

Zod.projektant F. Vitmajer	Vypracoval F. Vitmajer	Kreslil M. Preislerová		František Vitmajer projektant ZT, UT Opětalova 46, Jablonec nad Nisou tel. 731 511 658 vitmajerjbc@volny.cz
Objednatel : Statutární město Liberec Nám. E. Beneše 1				
Místo stavby: ZŠ Liberec Broumovská č.p. 847 Liberec Rochlice				účel: PDS
Úprava dispozice levé části pavilonu CF2 v 1.NP ZŠ Broumovská č.p. 847 – vestavba tří učeben D 1.4b ústřední vytápění				č.zakázky 26/2015
				datum 06/2015
Schema zapojení potrubí				měřítko 1 : 50
				č.výkresu 304

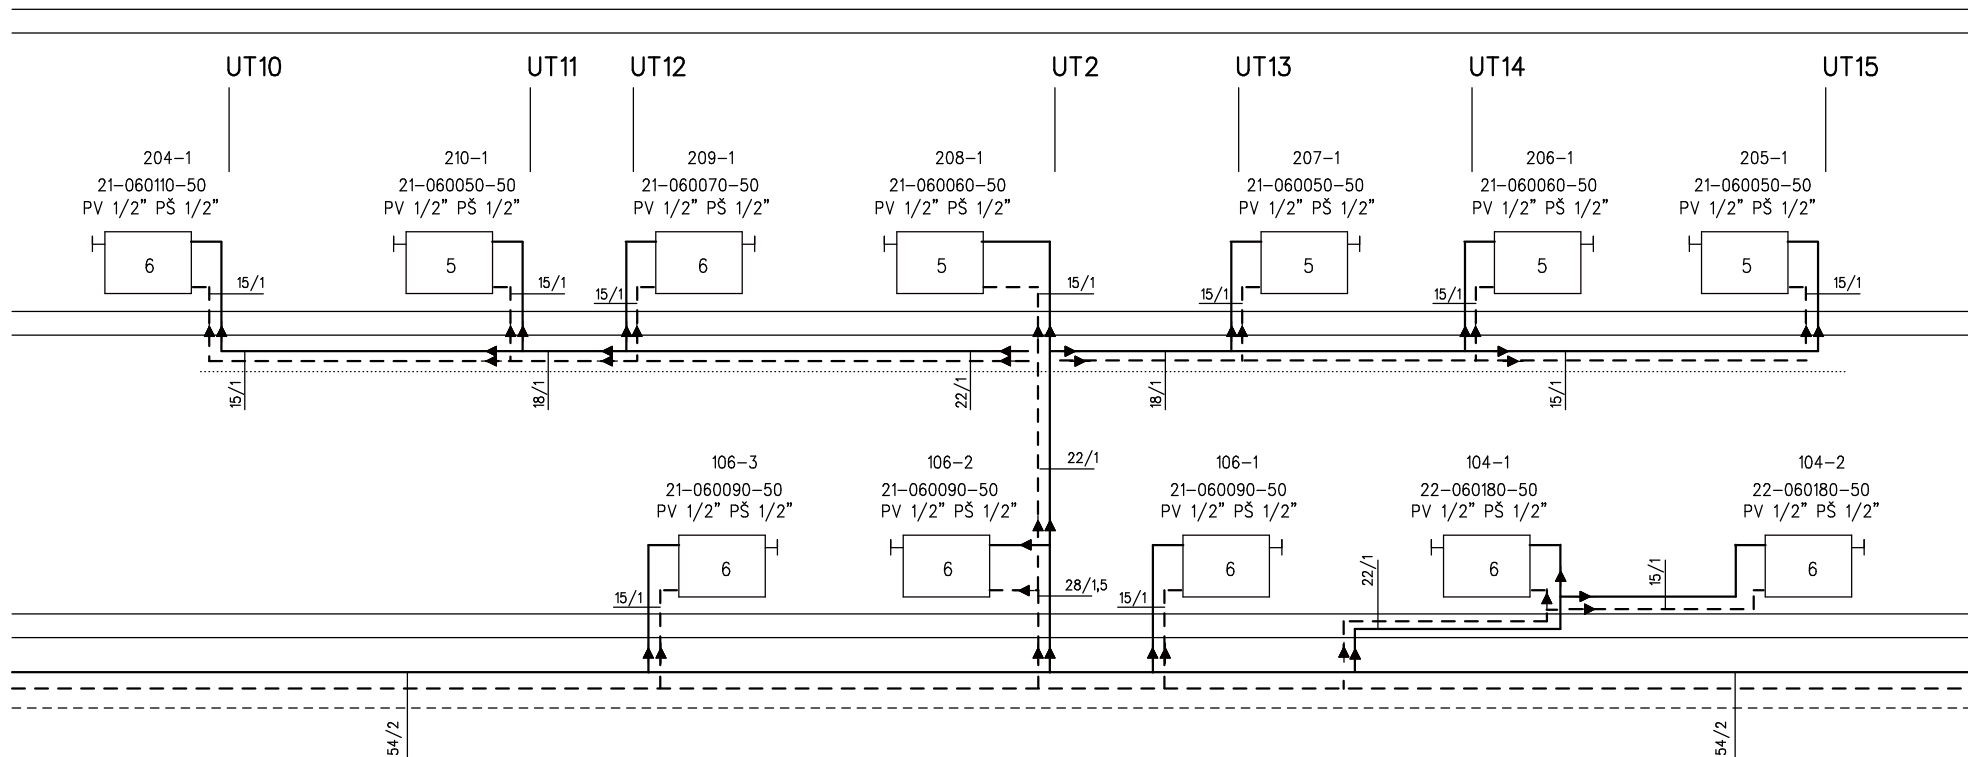

Zod.projektant F. Vitmajer	Vypracoval F. Vitmajer	Kreslil M. Preislerová	František Vitmajer projektant ZI, ÚT Opletalova 46, Jablonec nad Nisou tel. 731 511 658 vitmajer.jbc@volny.cz	
Objednatel : Statutární město Liberec Nám. E. Beneše 1			Účel:	PDS
Místo stavby: ZŠ Liberec Broumovská č.p. 847 Liberec Rochlice			č.zakázky	26/2015
Úprava dispozice levé části pavilonu CF2 v 1.NP ZŠ Broumovská č.p. 847 – vestavba tří učeben D 1.4b ústřední vytápění			datum	06/2015
Schema zapojení potrubí			měřítko	č.výkresu
			1 : 50	305