


KATASTRÁLNÍ SITUAČNÍ VÝKRES 1:250

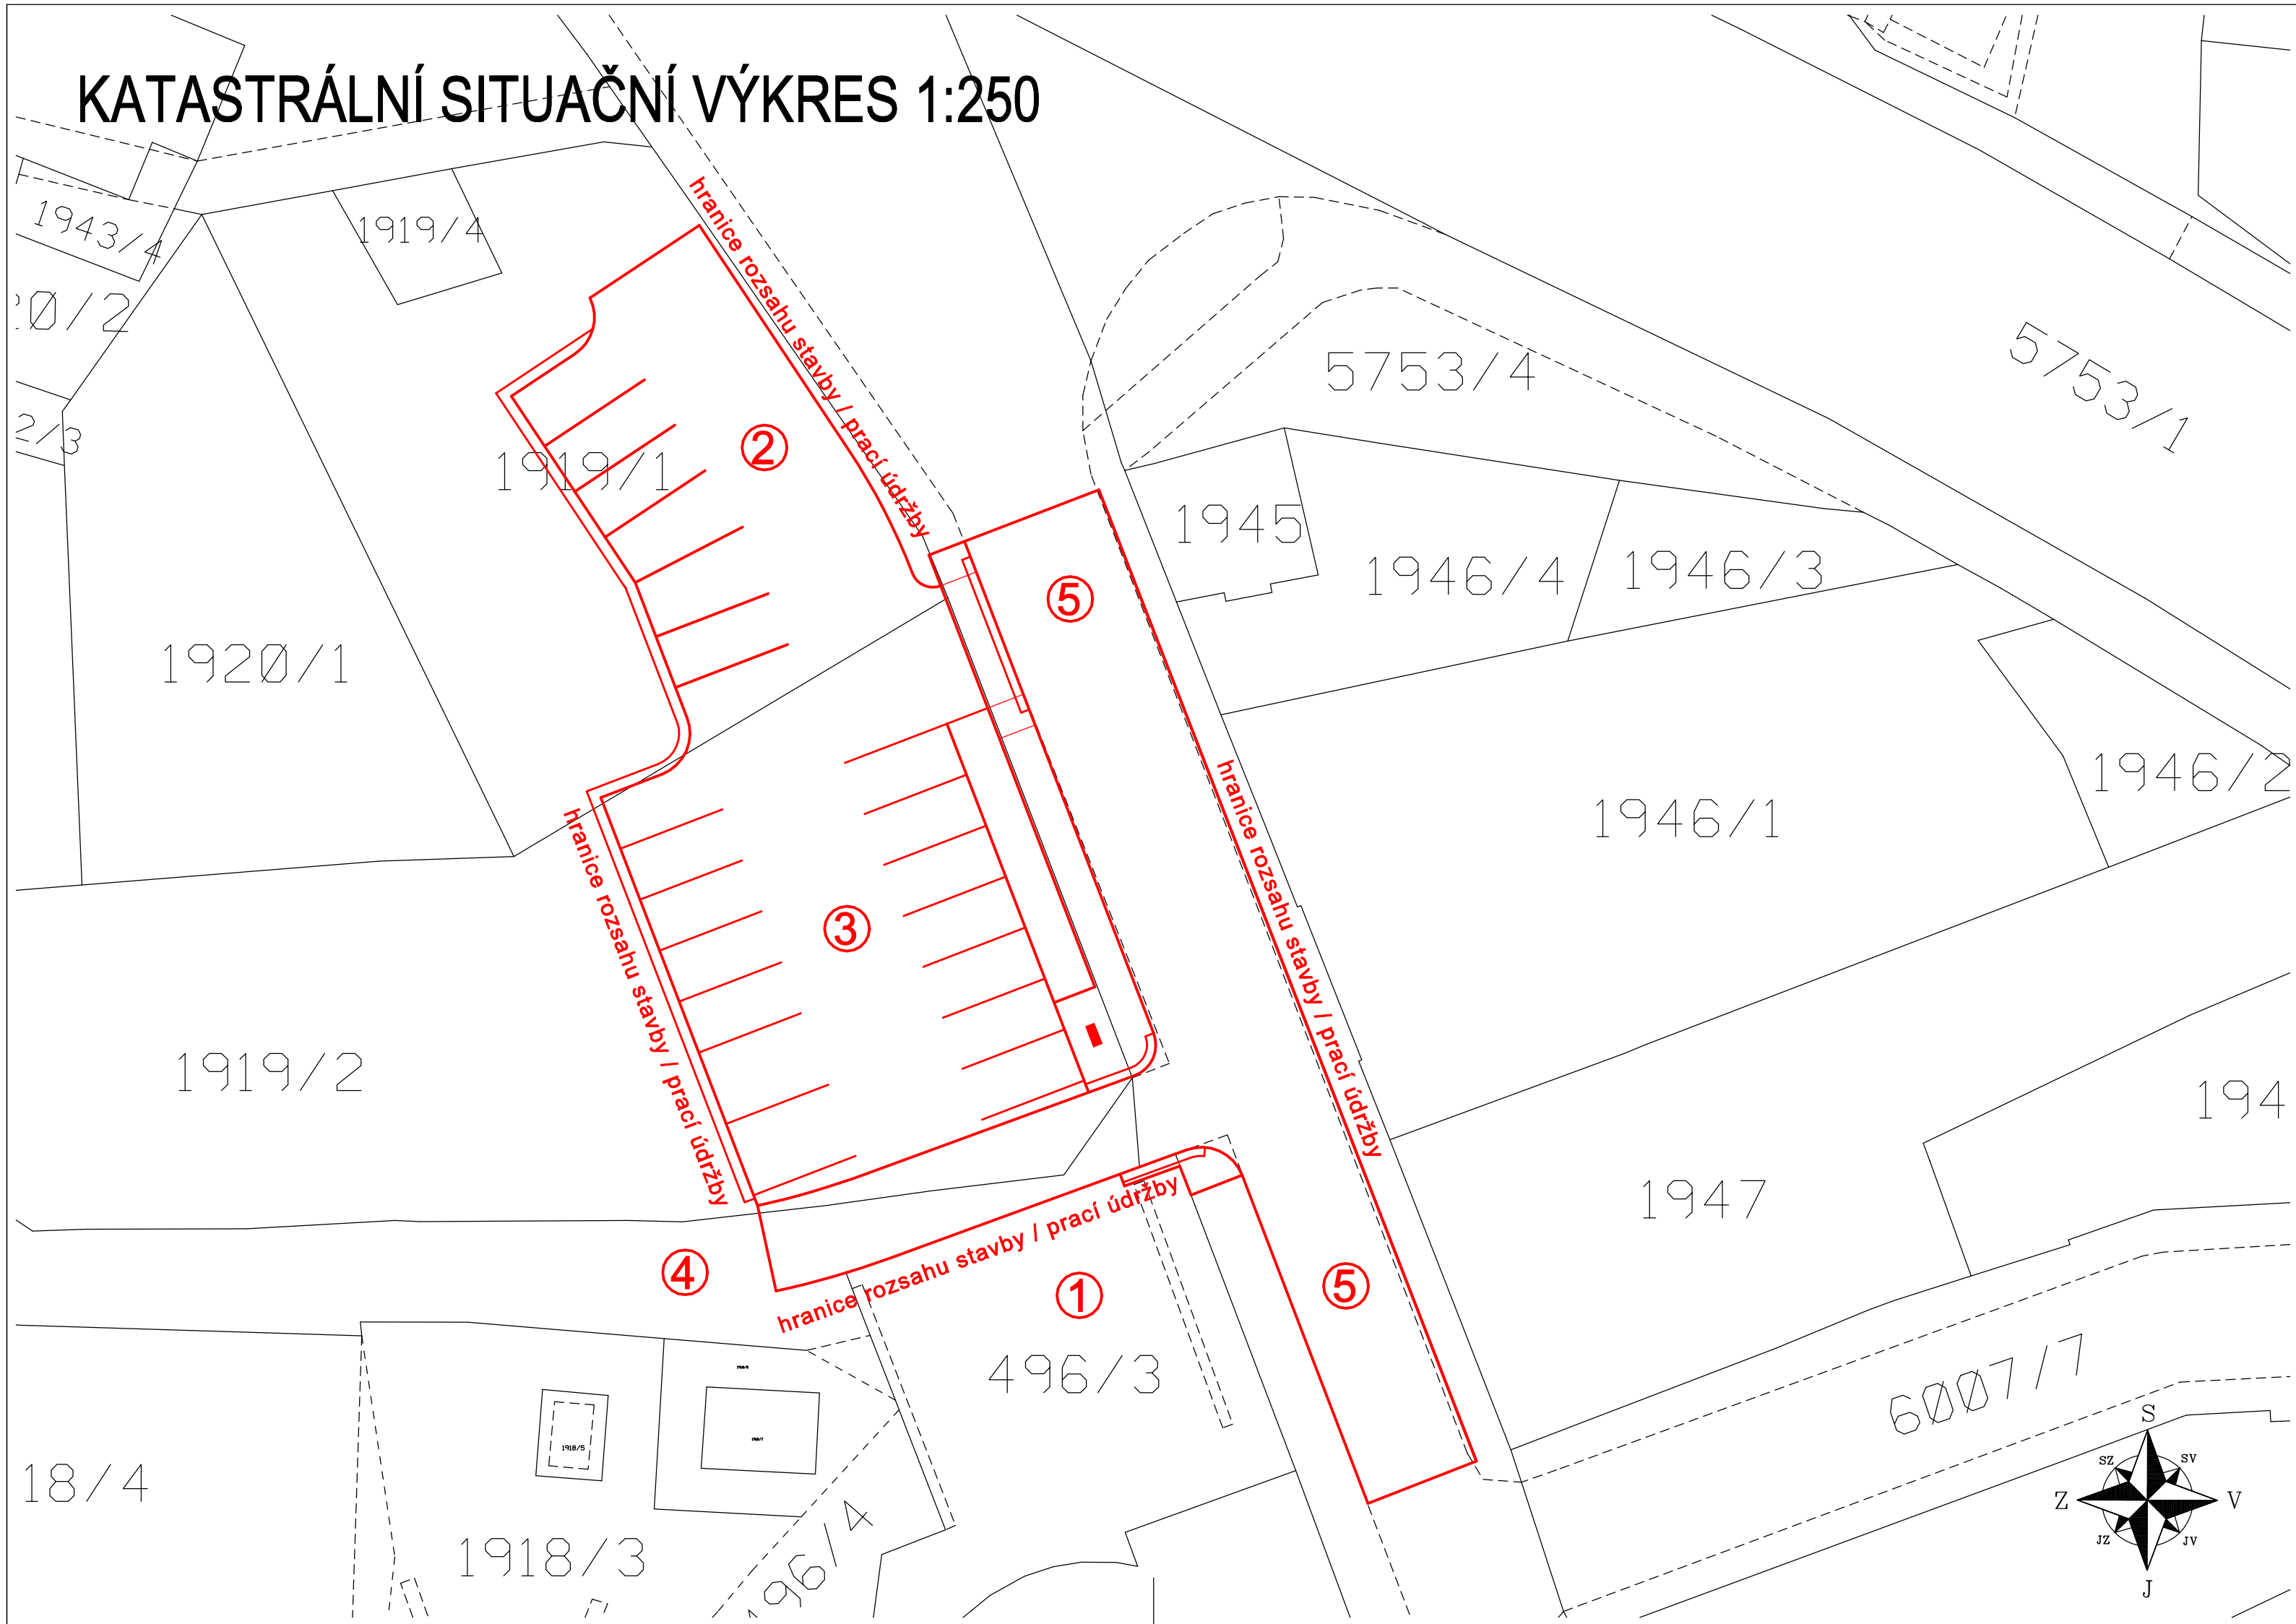

Tabulka dočasných záborů:

Obec: Liberec 563889
Katastrální území: Liberec 682039

Tabulka dočasných záborů – výpis dotčených pozemků:

číslo:	parcelní číslo:	vlastník:	výměra pozemku:	způsob využití / druh pozemku
1	496/3	Statutární město Liberec, Nám.Dr.E.Beneše 1, Liberec	273 m2	ostatní komunikace / ostatní plocha
2	1919/1	Statutární město Liberec, Nám.Dr.E.Beneše 1, Liberec	595 m2	jiná plocha / ostatní plocha
3	1919/2	Statutární město Liberec, Nám.Dr.E.Beneše 1, Liberec	1593 m2	manipulační / ostatní plocha
4	5974	Statutární město Liberec, Nám.Dr.E.Beneše 1, Liberec	1245 m2	ostatní komunikace / ostatní plocha
5	5978/13	Statutární město Liberec, Nám.Dr.E.Beneše 1, Liberec	3135 m2	ostatní komunikace / ostatní plocha

JAP projekt s.r.o. Generála Svobody 45, 460 01 Liberec XIII tel.: 777 873 347, e-mail: pivnec@projektjap.cz		INVESTOR Statutární město Liberec Náměstí Dr.E.Beneše 1 460 59 Liberec	
AKCE		PROJEKTANT	JAROSLAV PIVRNEC (ČKAIT 0500985)
ŘEŠENÍ ÚDRŽBY PARKOVIŠTĚ FRÝDLANTSKÁ II		T.K.	JAROSLAV PIVRNEC (ČKAIT 0500985)
		ZAKÁZKA Č.	16-021
		DATUM	06/2016
		MĚŘÍTKO	1:250
		STUPEŇ	DSP, PDPS
PŘÍLOHA		C. PŘÍLOHY	PARE
KATASTRÁLNÍ SITUAČNÍ VÝKRES		C.3.	