


SITUACE 1:250

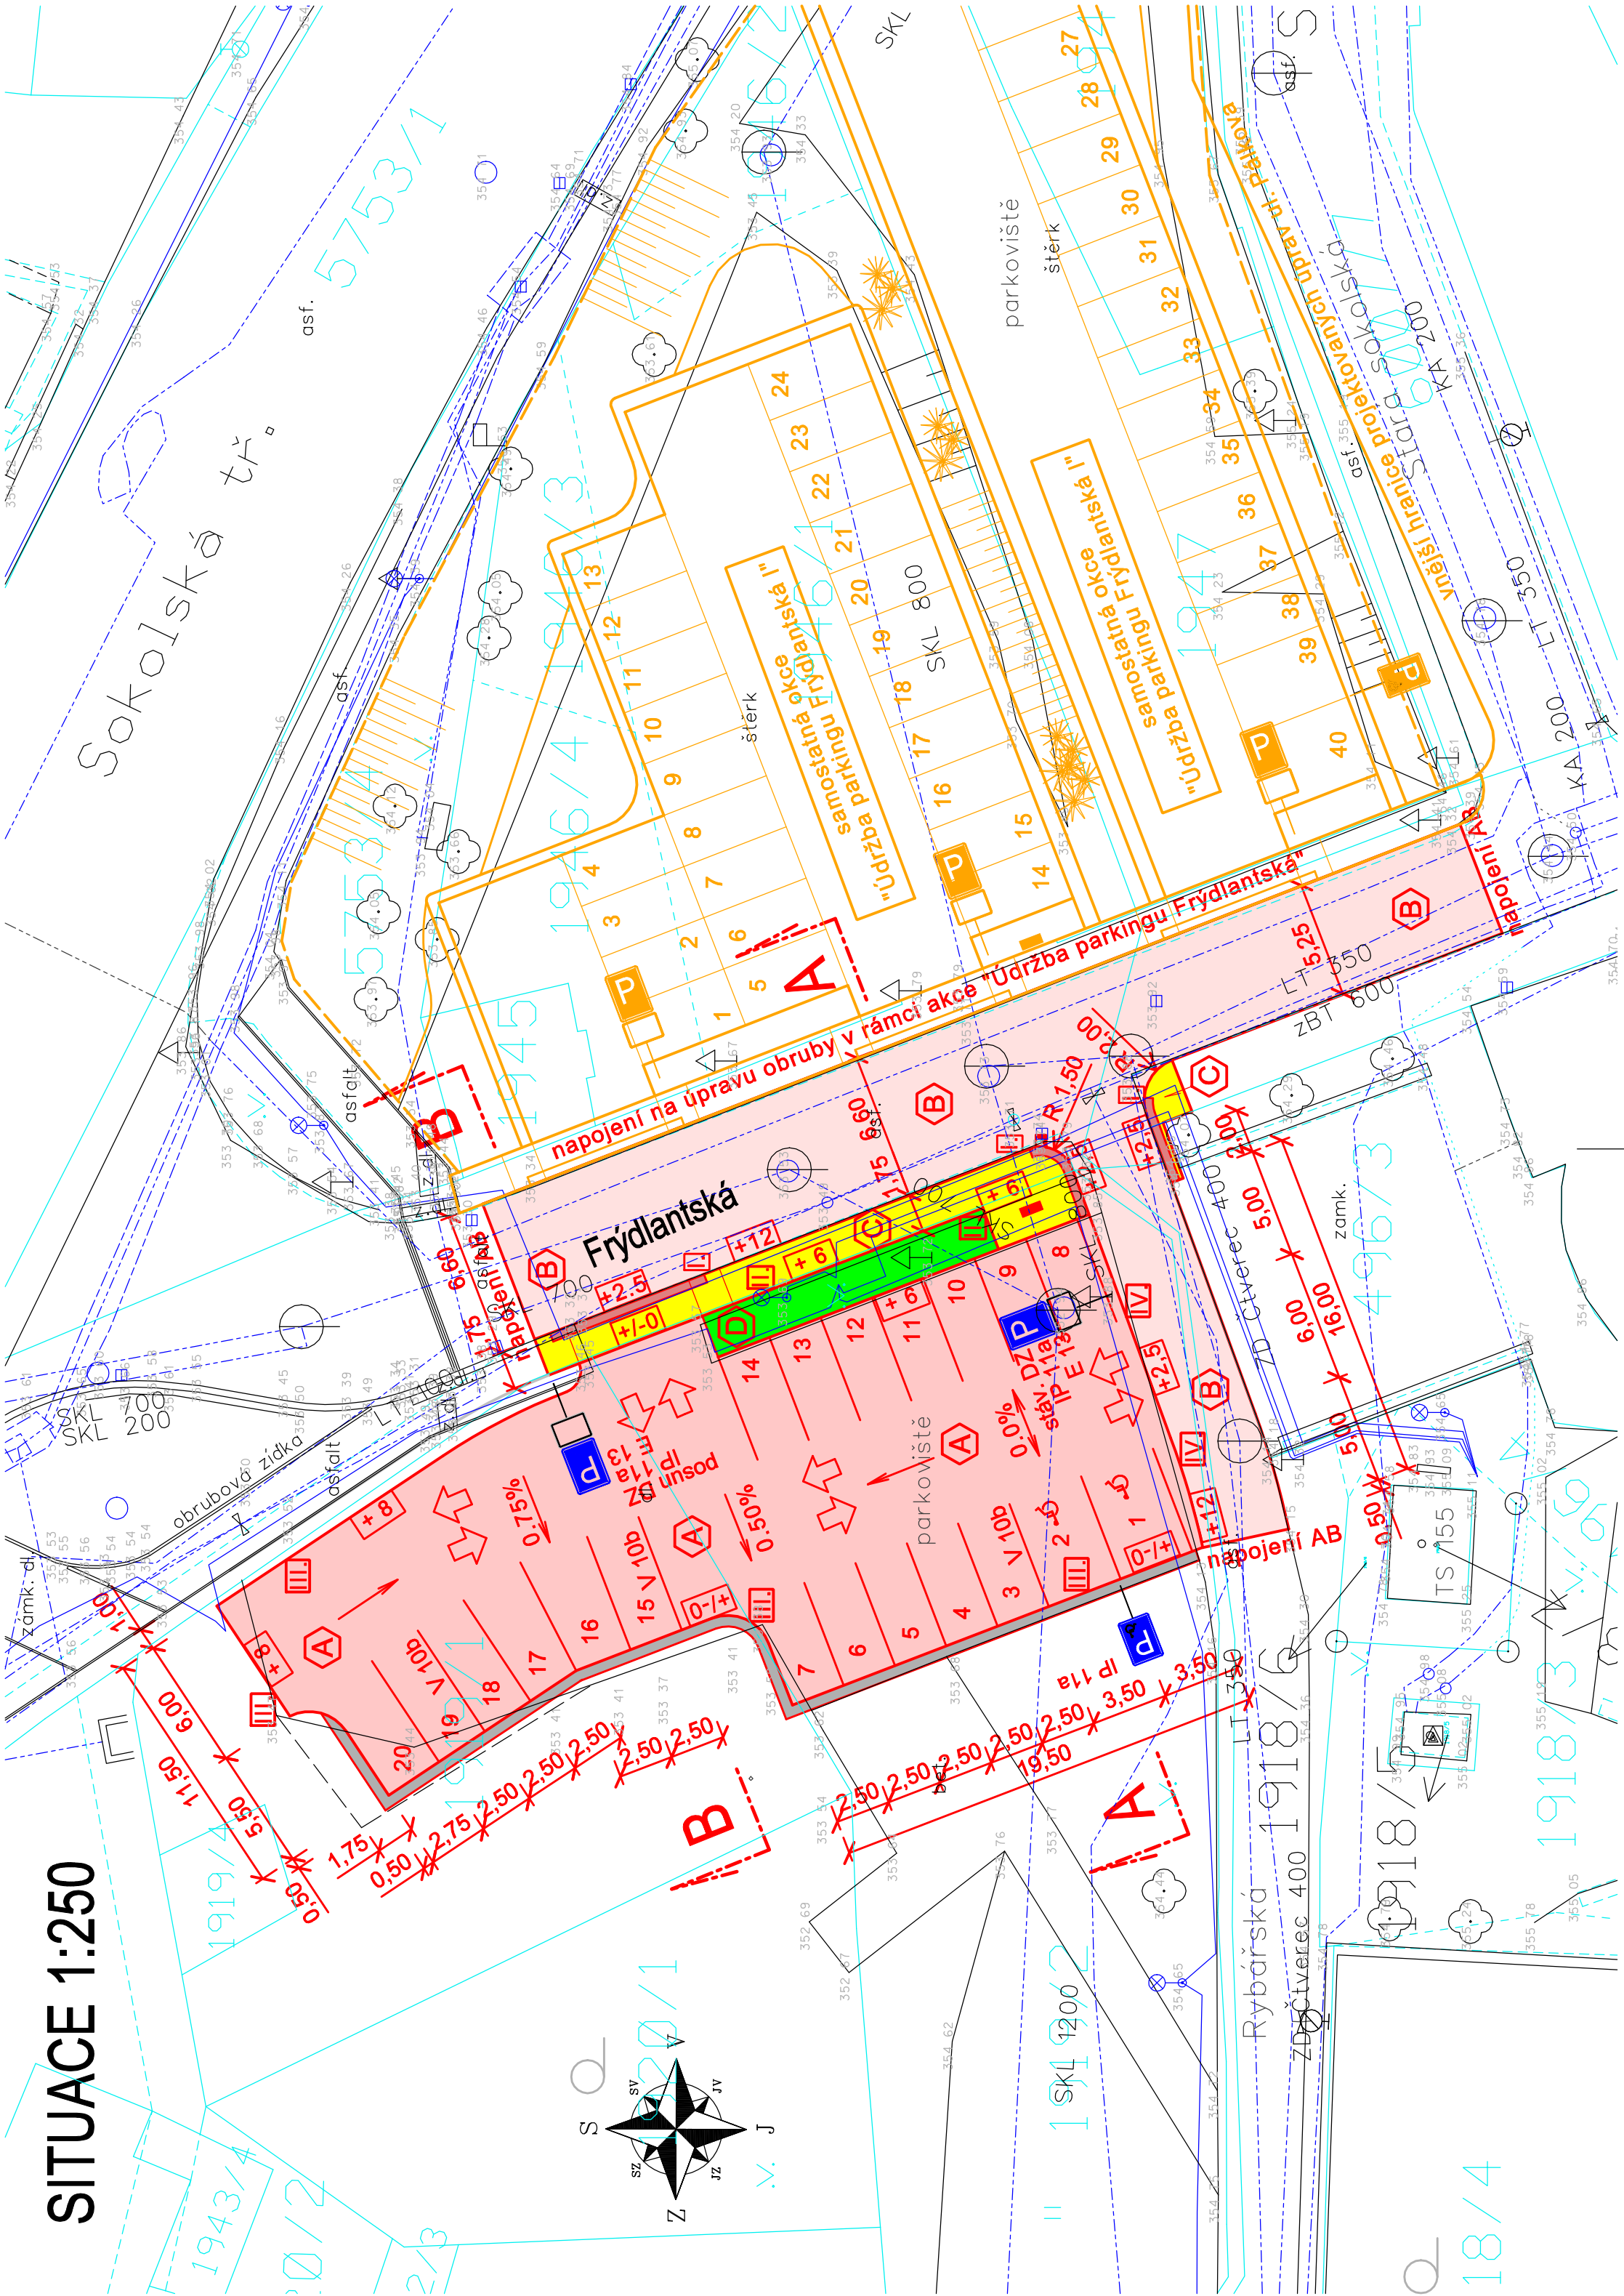

LEGENDA:
ROZDĚLENÍ PLOCH A MATERIÁLŮ:

- PLOCHA PARKOVIŠTĚ**
- OBNOVA SE ZESÍLENÍM A VYROVNÁNÍM OBRUSNÉ VRSŤVY Z ASFALTOVÉHO BETONU AC11
- PLOCHY KOMUNIKACÍ**
- ÚDRŽBA ASFALTOBETONOVÉHO KRYTÍ KOMUNIKAČÍ PRÉŽOVÁNÍ - POKLÁDKA NOVÉ OBRUSNÉ VRSŤVY AC11+
- ÚPRAVA KRAJINIC - VSAK DEŠŤOVÝCH VOD**
- NEZPEVNĚNÉ KRAJINICE ZE ŠTERKODRTI MIN. FR. 8 (POSÍLENÍ / ZLEPŠENÍ VSAKU DEŠŤOVÝCH VOD)
- OBNOVA / ÚPRAVA CHODNÍKU PRO PĚŠÍ**
- BETONOVÁ POCHŮZNÁ A POJÍŽDĚNÁ DLÁŽBA DO ŠTERKOPÍSKOVÉHO LOŽE NA PODKLAD ZE ŠTERKODRTI
- ÚPRAVA TERÉNU - OZELENĚNÉ PLOCHY**
- ÚDRŽBA STÁVAJÍCÍCH OZELENĚNÝCH PLOCH DOSTUP / OHROŽOVÁNÍ SE ZATŘÁSNĚNÍM

HRANY A ROZDĚLENÍ ČAR:

- ČERNÁ, ŠEDÁ - STÁVAJÍCÍ STAV / TECHNICKÁ MAPA V JTSK A BPV)
- ČERVENÁ - NAVRHOVANÝ STAV / ROZSAH PRACÍ
- MODRÁ - VEDENÍ INŽENÝRSKÝCH SÍTÍ (VIZ. DOKLADOVÁ ČÁST)
- PÍSKOVÁ - PLÁNOVANÝ ROZSAH ÚDRŽBY PARKOVIŠTĚ FRÝDLANTSKÁ I

ROZDĚLENÍ TYPŮ OBRUB:

- OBRUBNÍK KAMENNÝ, VYUŽÍT PŮVODNÍ (VÝŠKOVÁ ÚPRAVA)
- OBRUBNÍK BETONOVÝ, ZAHONOVÝ Š. 50MM
- OBRUBNÍK BETONOVÝ Š. 100MM, ZAPUŠTĚNÝ, PŘELIVNÝ
- OBRUBNÍK BETONOVÝ Š. 150MM (VÝMĚNA STÁVAJÍCÍHO)
- NADVÝŠENÍ OBRUBY V CM

AKCE	JAP projekt s.r.o. Generála Svobody 45, 460 01 Liberec XIII tel.: 777 873 347, e-mail: pivnec@projeklap.cz	INVESTOR	Statutární město Liberec Náměstí Dr. E. Beneše 1 460 59 Liberec			
			PROJEKTANT	JAROSLAV PIVRNEC (ČKAIT 0500985)		
			T.K.	JAROSLAV PIVRNEC (ČKAIT 0500985)		
			ZAKÁZKA Č.	16-021	DATUM	06/2016
			MĚŘÍTKO	1:250	STUPEŇ	DSP, PDPS
PŘÍLOHA	SITUACE		C.2.	PARE		