zodpovědný projektant :	Helena Andělová
objednatel:	STATUTÁRNÍ MĚSTO LIBEREC
místo stavby:	NÁM. DR. E. BENEŠE 1, 460 01 LIBEREC ZŠ U SOUDU - U SOUDU 369/8, 460 01 LIBEREC
akce :	STAVEBNÍ ÚPRAVY ZŠ U SOUDU 369/8, LIBEREC 2
část:	D 1.1.2 - NÁVRH NOVÉHO STAVU
výkres:	BOURACÍ PRÁCE V 1. SUTERÉNU - PŮDORYS

generální projektant :	ing.arch.Irena Vybíralíková Borový Vrch 286 460 14 Liberec 13 IČ: 012 08 420
datum :	10/2014
měřítko:	1:50
stupeň:	DPS
format :	10 A4
č. parc:	
č. výkresu	D 1.1.2 - 3

vybourané zdivo

výpis ocelových profilů (bourané otvory)
IPE 120.....1700.....44 ks
IPE 140.....1800..... 8 ks
IČ:100...900.....2 kusy

číslo	popis místnosti	podlaha	
		druh	plocha v m 2
-1.00	vstupní prostor školy		
-1.01	chodba školy		
-1.01a	chodba šaten		36,40
-1.02	hlavní schodiště školy		
-1.03	skříňkova šatna	keramická dlažba	40,20
-1.04	sklad	keramická dlažba	20,20
-1.05	únikové schodiště	keramická dlažba	16,20
-1.06	šatny	keramická dlažba	15,60
-1.07	šatny	keramická dlažba	15,10
-1.08	odpočívárna uklízečky	keramická dlažba	11,10
-1.14	sklad	betonová mazanina	10,10
-1.15	dílna	keramická dlažba	42,60
-1.16	šatny	keramická dlažba	17,60
-1.17	šatny	keramická dlažba	19,10
-1.18	sklad	keramická dlažba	20,70
-1.19	šatny	keramická dlažba	27,50
-1.20	WC	keramická dlažba	27,40
-1.25	WC	keramická dlažba	2,60
-1.26	sklad	betonová mazanina	1,60
-1.29	předsíň	betonová mazanina	4,80

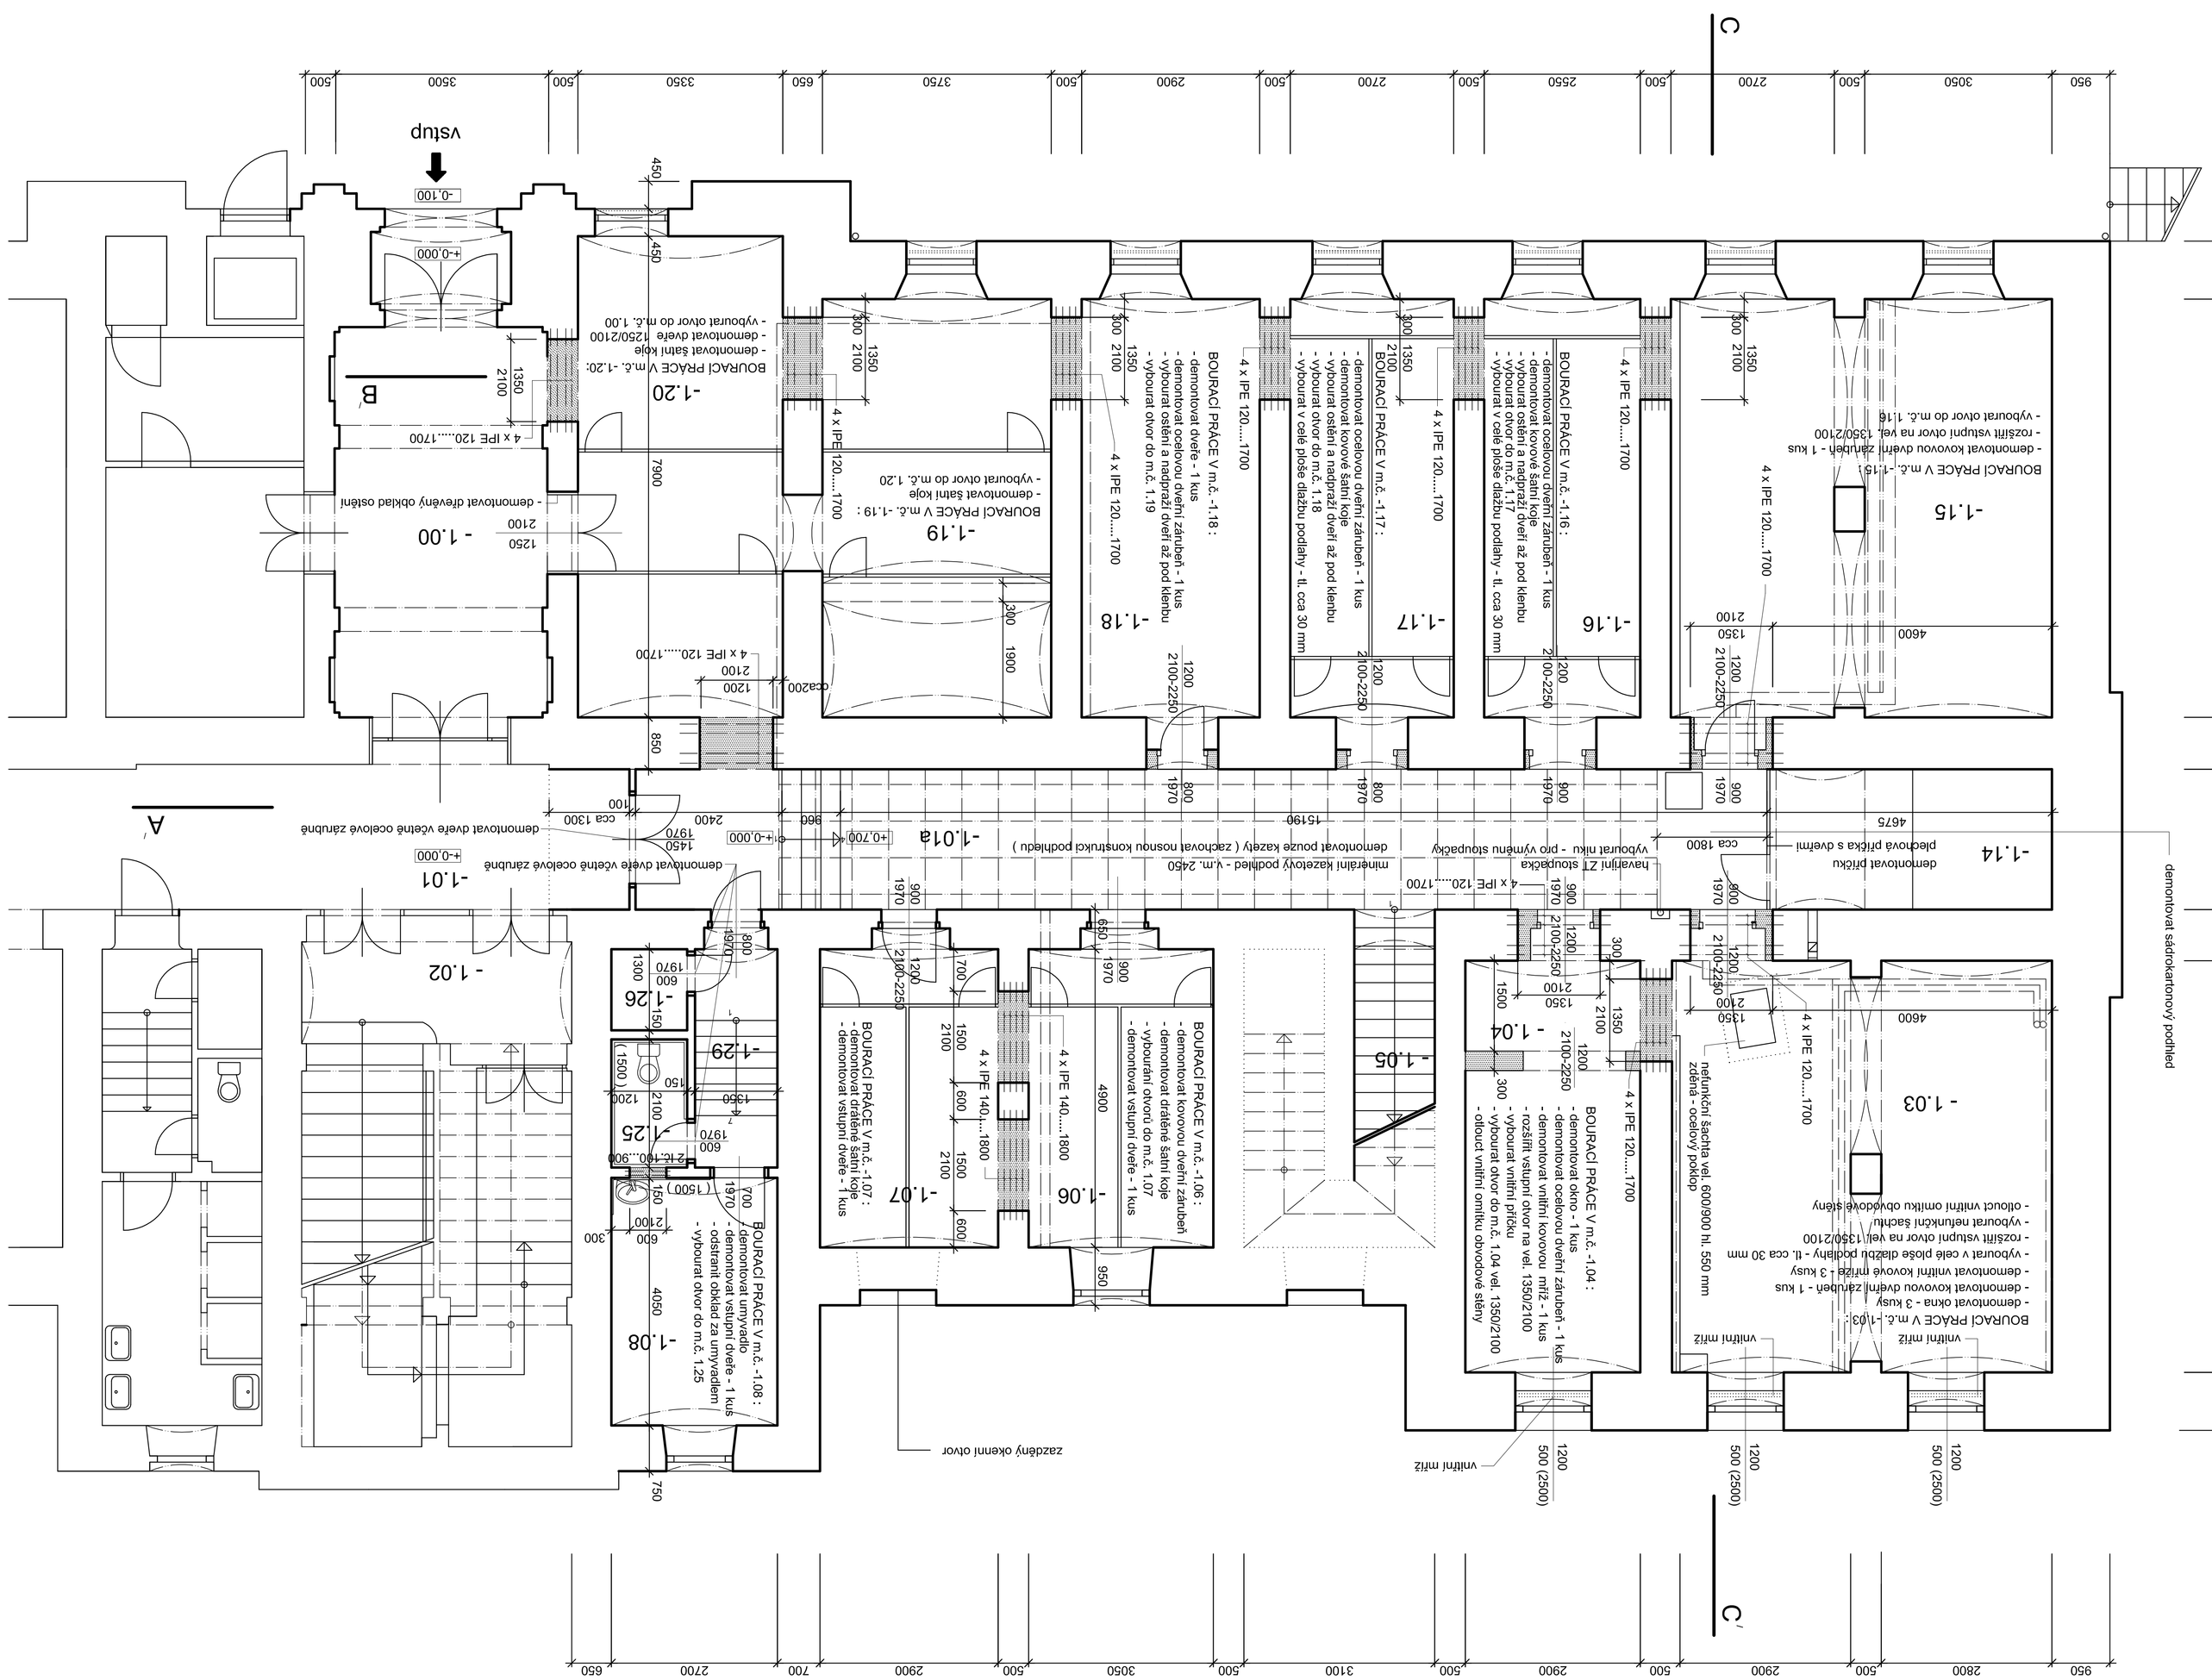
vstup
A
A´
B
B´
C
C´
-1.00
-1.01
-1.01a
-1.02
-1.03
-1.04
-1.05
-1.06
-1.07
-1.08
-1.14
-1.15
-1.16
-1.17
-1.18
-1.19
-1.20
-1.25
-1.26
-1.29
demontovat dveře včetně ocelové zárubně
demontovat dveře včetně ocelové zárubně
demontovat příčku
demontovat pouzdra kazety (zachovat nosnou konstrukci podhledu)
interiérní kazetový podhled - v.m. 2450
havarijní ZT stupačka
vybourat otvor - pro výměnu stupaček
zazděný okenní otvor
demontovat ocelovou ověřní zárubeň - 1 kus
- demontovat ocelovou ověřní zárubeň - 1 kus
- demontovat kovové šatní koše
- vybourat ostění a nadpraží ověří až pod klenbu
- vybourat otvor do m.č. 1.17
- vybourat v celé ploše dlažbu podlahy - tl. cca 30 mm
BOURACÍ PRÁCE V m.č. -1.16 :
- demontovat ocelovou ověřní zárubeň - 1 kus
- demontovat kovové šatní koše
- vybourat ostění a nadpraží ověří až pod klenbu
- vybourat otvor do m.č. 1.17
- vybourat v celé ploše dlažbu podlahy - tl. cca 30 mm
4 x IPE 120....1700
BOURACÍ PRÁCE V m.č. -1.17 :
- demontovat ocelovou ověřní zárubeň - 1 kus
- demontovat kovové šatní koše
- vybourat ostění a nadpraží ověří až pod klenbu
- vybourat otvor do m.č. 1.18
- vybourat v celé ploše dlažbu podlahy - tl. cca 30 mm
4 x IPE 120....1700
BOURACÍ PRÁCE V m.č. -1.18 :
- demontovat ověřa - 1 kus
- demontovat ocelové ověřní zárubeň - 1 kus
- vybourat ostění a nadpraží ověří až pod klenbu
- vybourat otvor do m.č. 1.19
4 x IPE 120....1700
BOURACÍ PRÁCE V m.č. -1.19 :
- demontovat šatní kojle
- vybourat otvor do m.č. 1.20
4 x IPE 120....1700
BOURACÍ PRÁCE V m.č. -1.20:
- demontovat šatní kojle
- demontovat dveře 1250/2100
- vybourat otvor do m.č. 1.00
4 x IPE 120....1700
- demontovat dřevěný obklad ostění
4 x IPE 120....1700
4 x IPE 120....1700
4 x IPE 120....1700