

Katastrální území: Liberec [682039]

Parcelní číslo: 6081/1  
Způsob využití: ostatní komunikace  
Druh pozemku: ostatní plocha  
STATUTÁRNÍ MĚSTO LIBEREC

Parcelní číslo: 5754  
Způsob využití: ostatní komunikace  
Druh pozemku: ostatní plocha  
STATUTÁRNÍ MĚSTO LIBEREC  
Způsob ochrany nemovitosti  
pam. zóna - budova, pozemek v památkové zóně

Parcelní číslo: 5755  
Způsob využití: ostatní komunikace  
Druh pozemku: ostatní plocha  
STATUTÁRNÍ MĚSTO LIBEREC  
Způsob ochrany nemovitosti  
pam. zóna - budova, pozemek v památkové zóně


Parcelní číslo: 5757/1  
Způsob využití: ostatní komunikace  
Druh pozemku: ostatní plocha  
STATUTÁRNÍ MĚSTO LIBEREC  
Způsob ochrany nemovitosti  
pam. zóna - budova, pozemek v památkové zóně

Parcelní číslo: 6009  
Způsob využití: ostatní komunikace  
Druh pozemku: ostatní plocha  
STATUTÁRNÍ MĚSTO LIBEREC  
Způsob ochrany nemovitosti  
pam. zóna - budova, pozemek v památkové zóně

Parcelní číslo: 6008/1  
Způsob využití: ostatní komunikace  
Druh pozemku: ostatní plocha  
STATUTÁRNÍ MĚSTO LIBEREC  
Způsob ochrany nemovitosti  
pam. zóna - budova, pozemek v památkové zóně

Parcelní číslo: 634/2  
Způsob využití: ostatní komunikace  
Druh pozemku: ostatní plocha  
STATUTÁRNÍ MĚSTO LIBEREC  
Způsob ochrany nemovitosti  
pam. zóna - budova, pozemek v památkové zóně

Parcelní číslo: 2486  
Způsob využití: ostatní komunikace  
Druh pozemku: ostatní plocha  
STATUTÁRNÍ MĚSTO LIBEREC

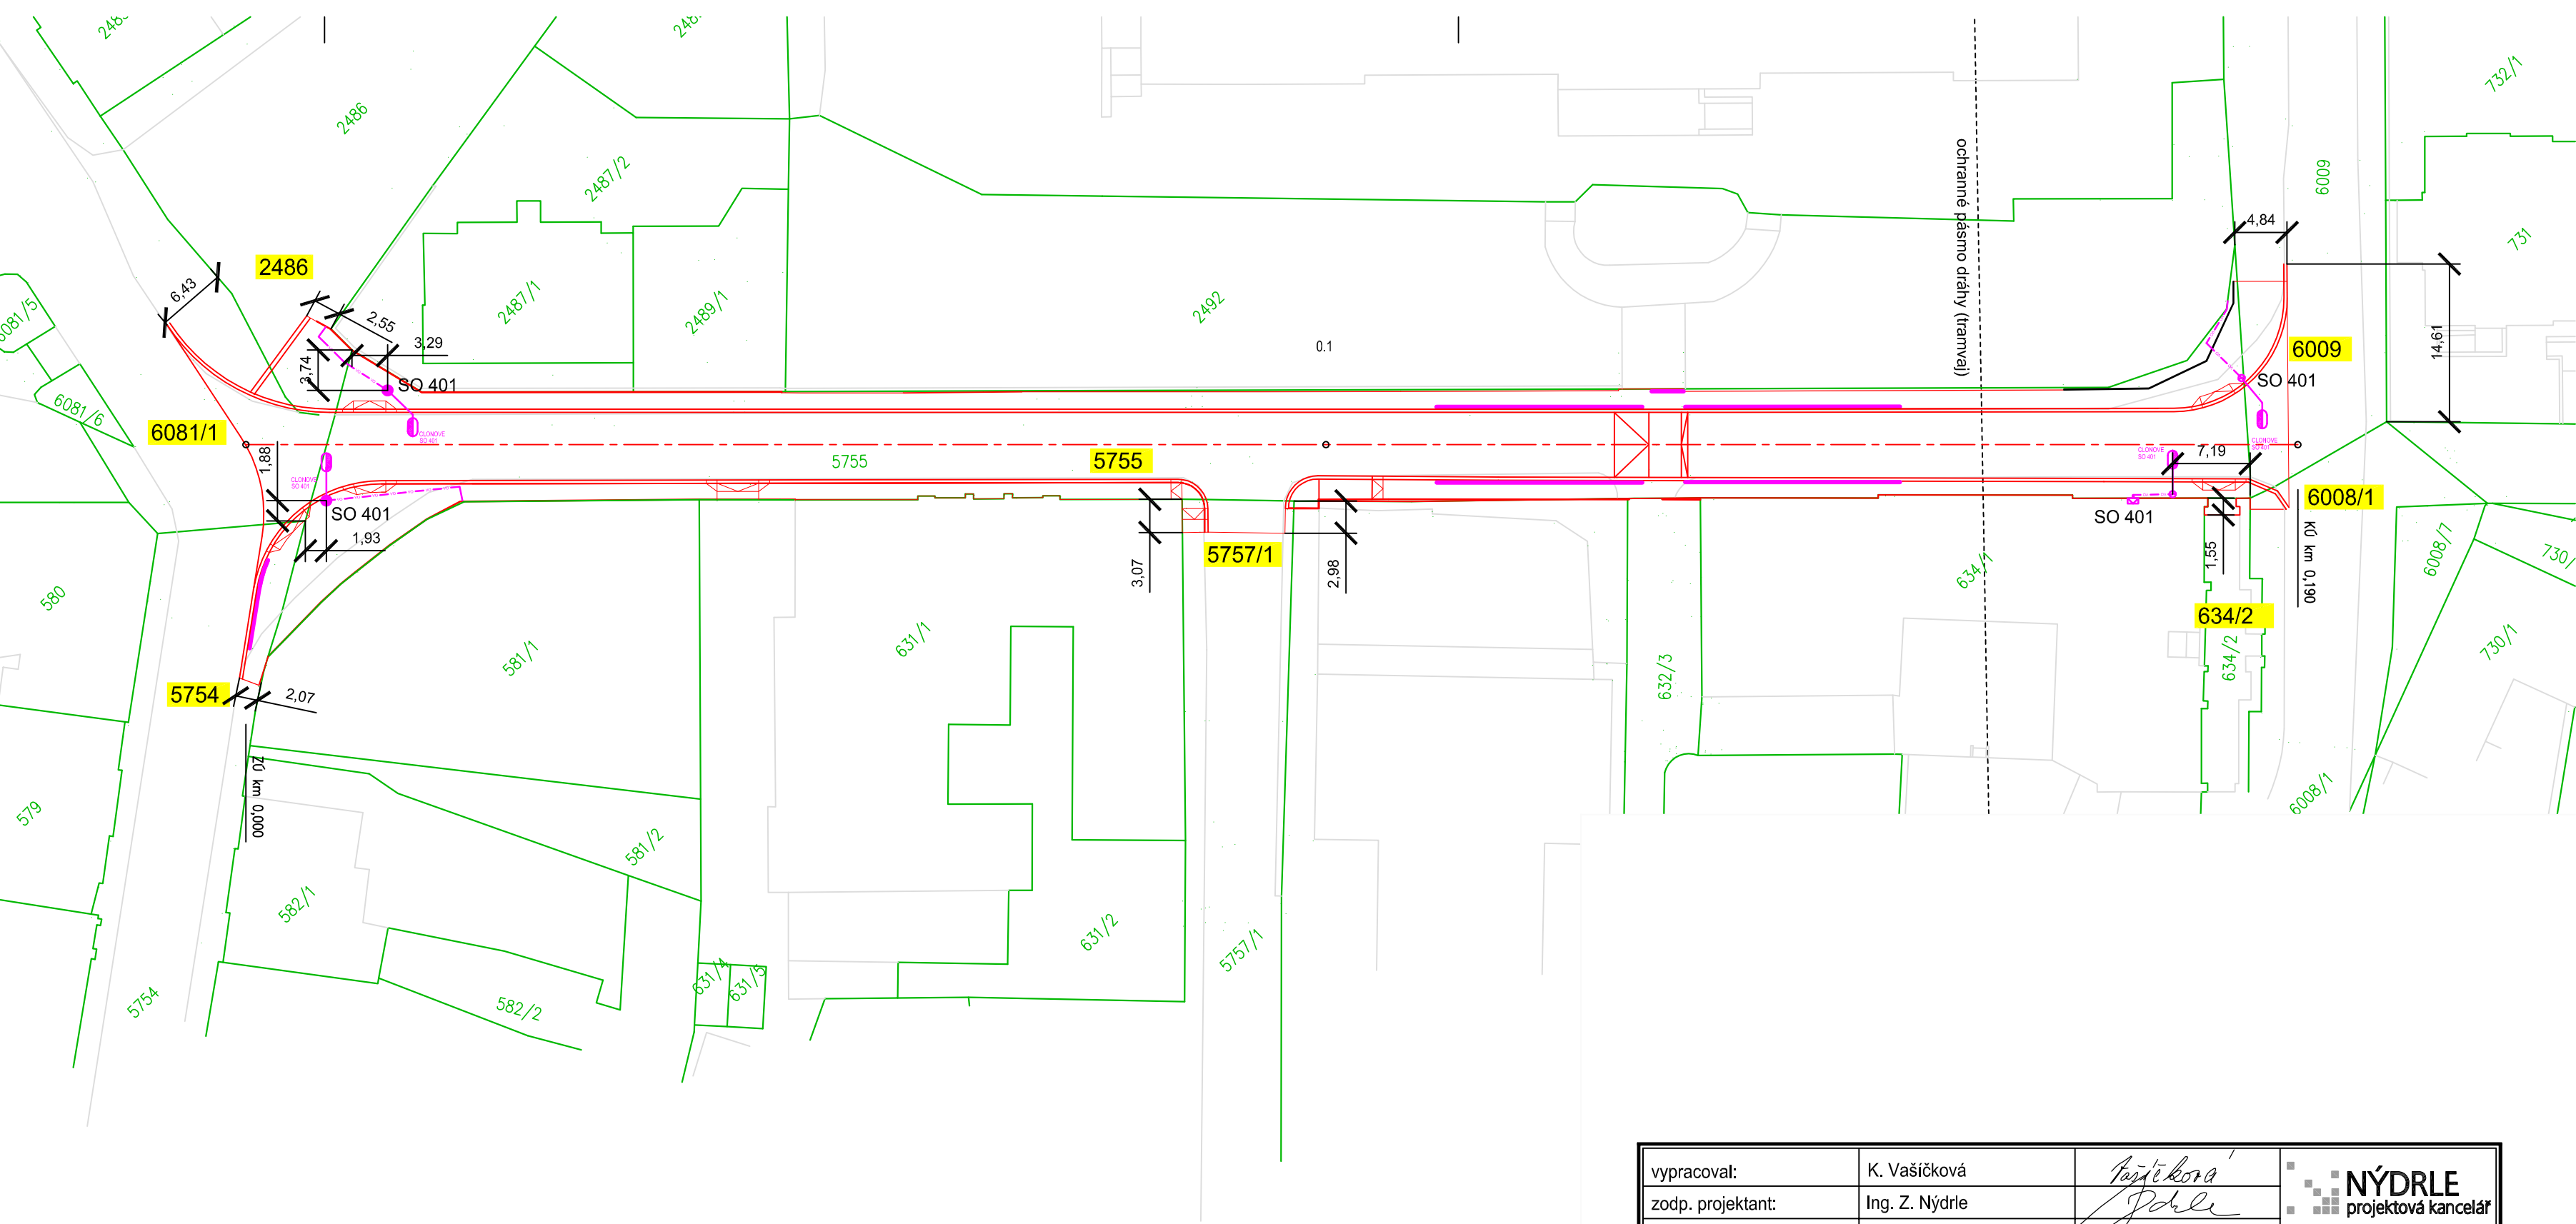

vypracoval:	K. Vašíčková	<i>K. Vašíčková</i>	<div><div></div><div>NÝDRLE</div><div>projektová kancelář</div></div>	
zodp. projektant:	Ing. Z. Nýdrle	<i>Z. Nýdrle</i>		
objednatel:			Statutární město Liberec	
akce:			tel.: 485 150 181, 485 150 579 nydrle@nydrle-projekt.cz www.nydrle-projekt.cz	
			čisl.zak.:	70-15
			stupeň:	DPS
			datum:	08/2015
ZÁKRES STAVBY DO KATASTRÁLNÍ MAPY			měřítko	M 1:500
			pčísloha č.	paré:
			B.7.	