



# Pudorys 1.N.P.

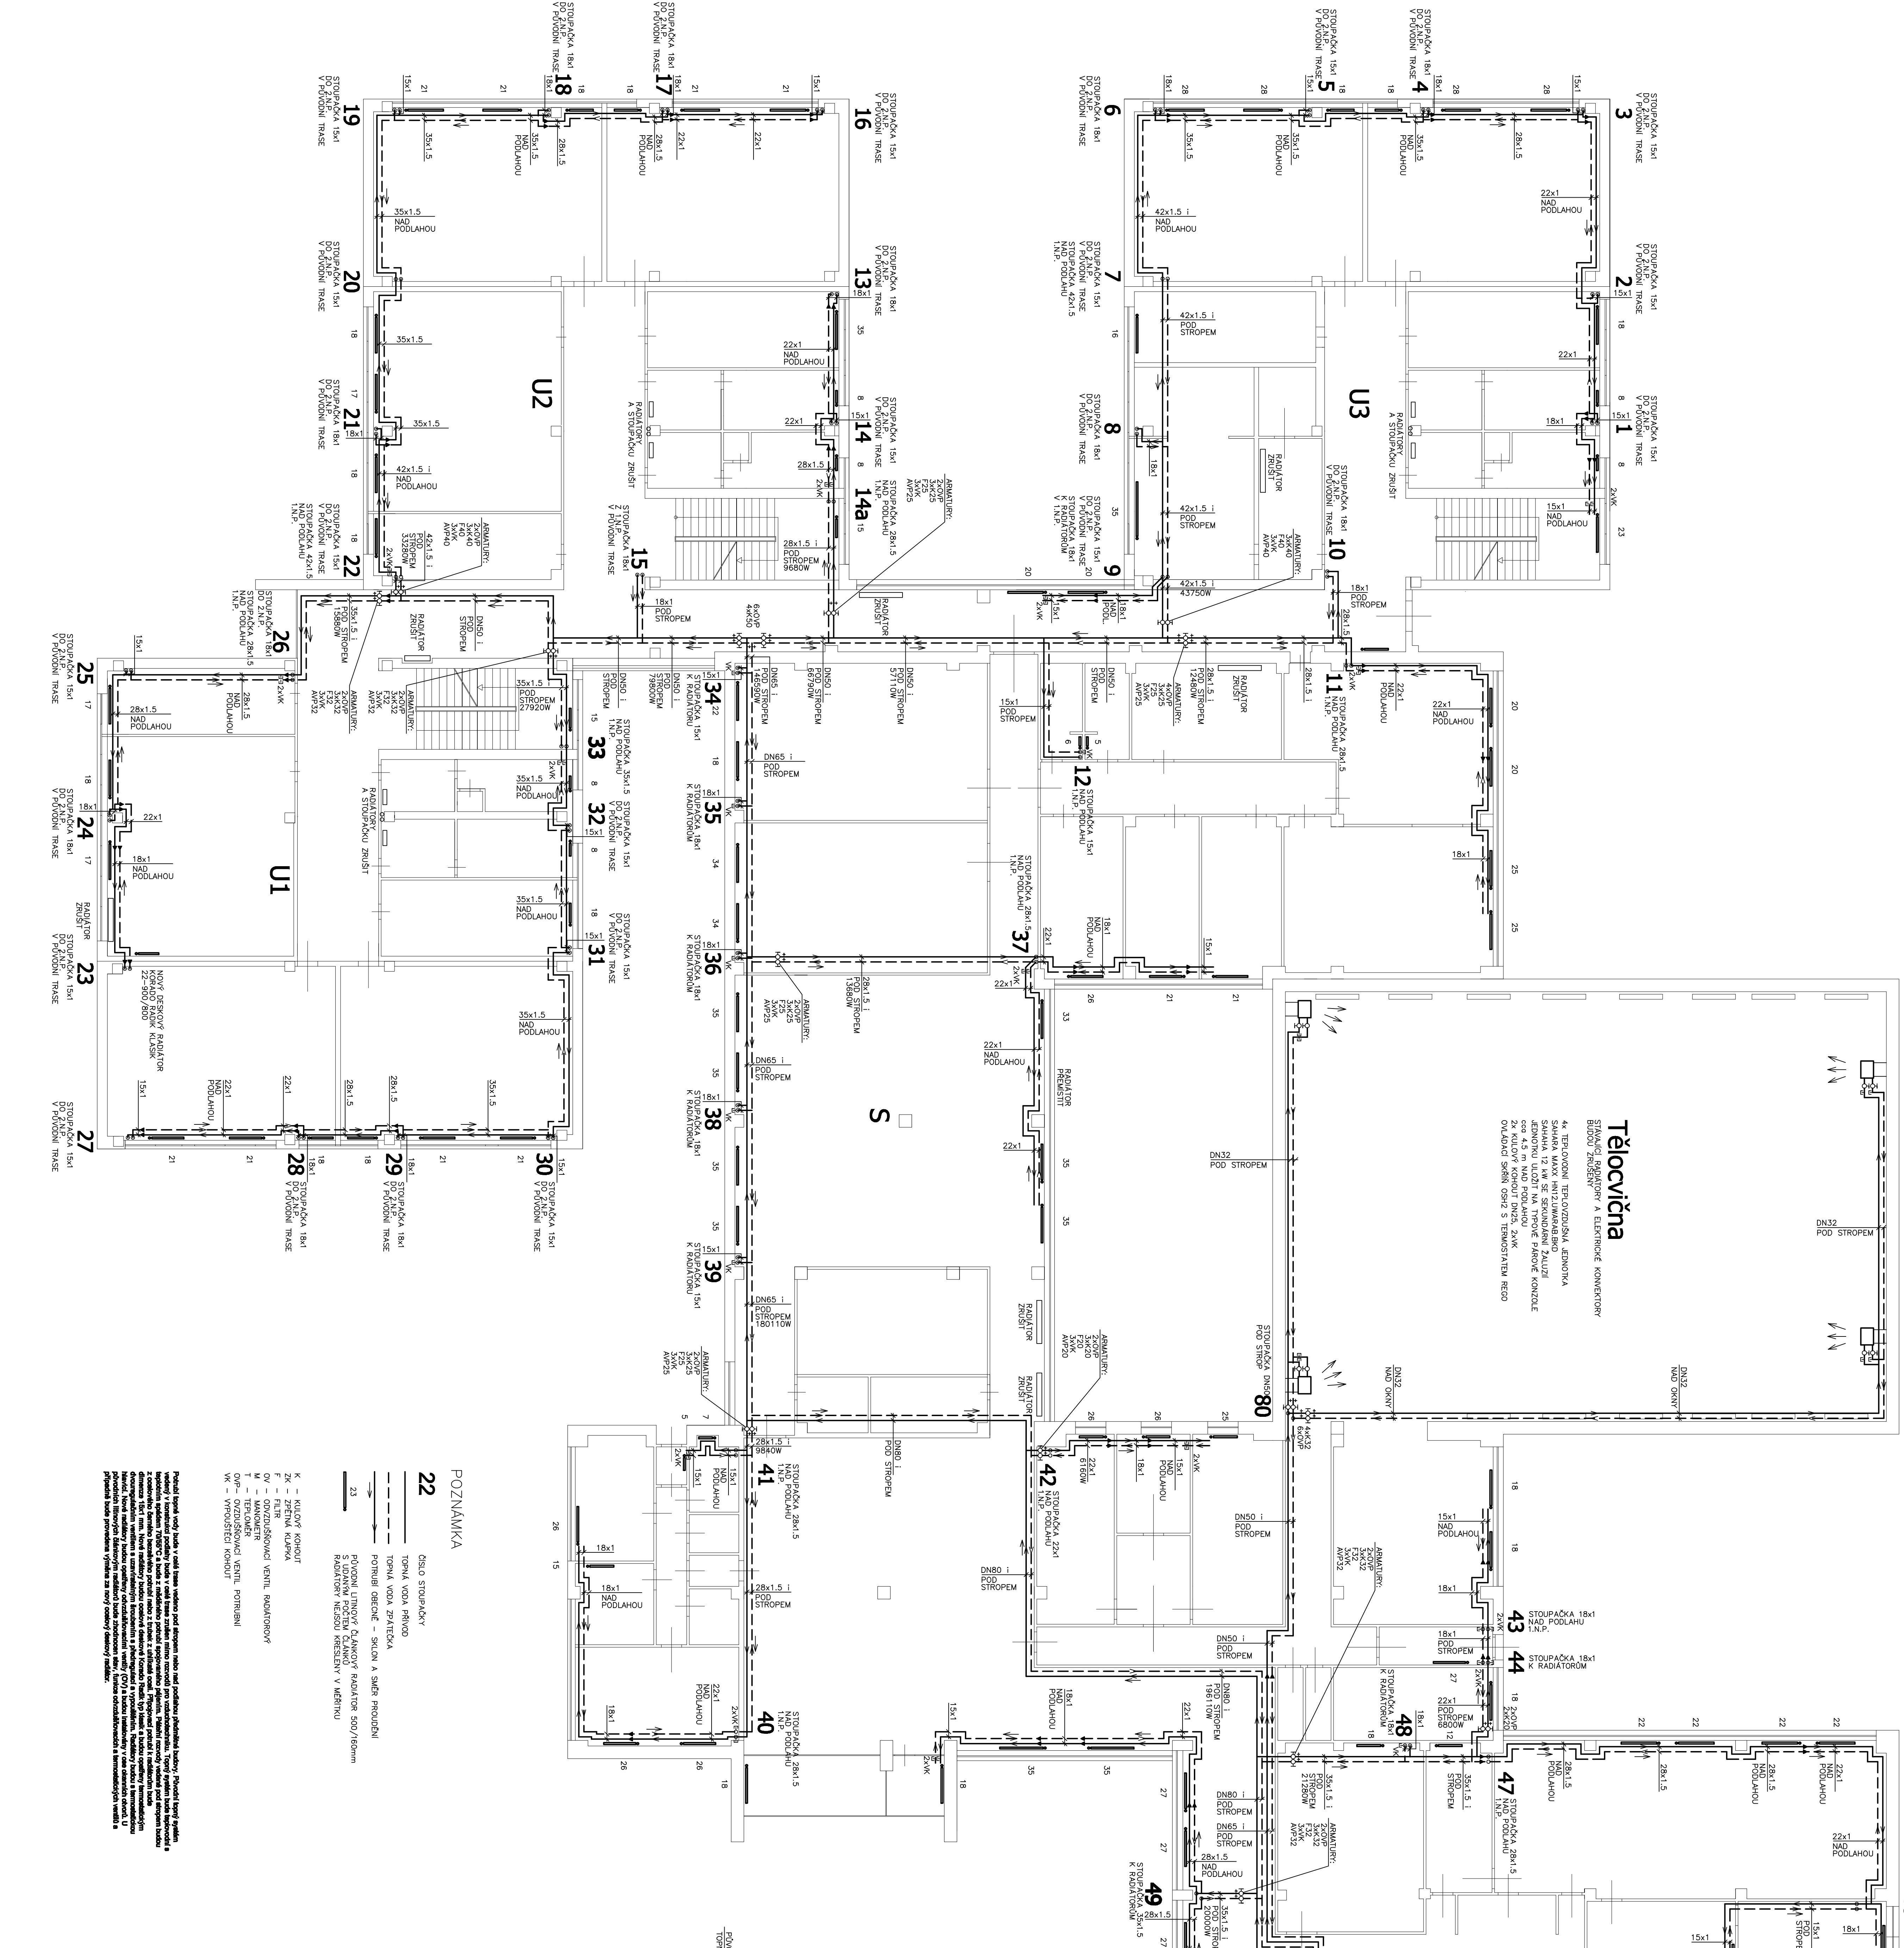

## Schema zapojeni

**Pudorys 1.P.P.**

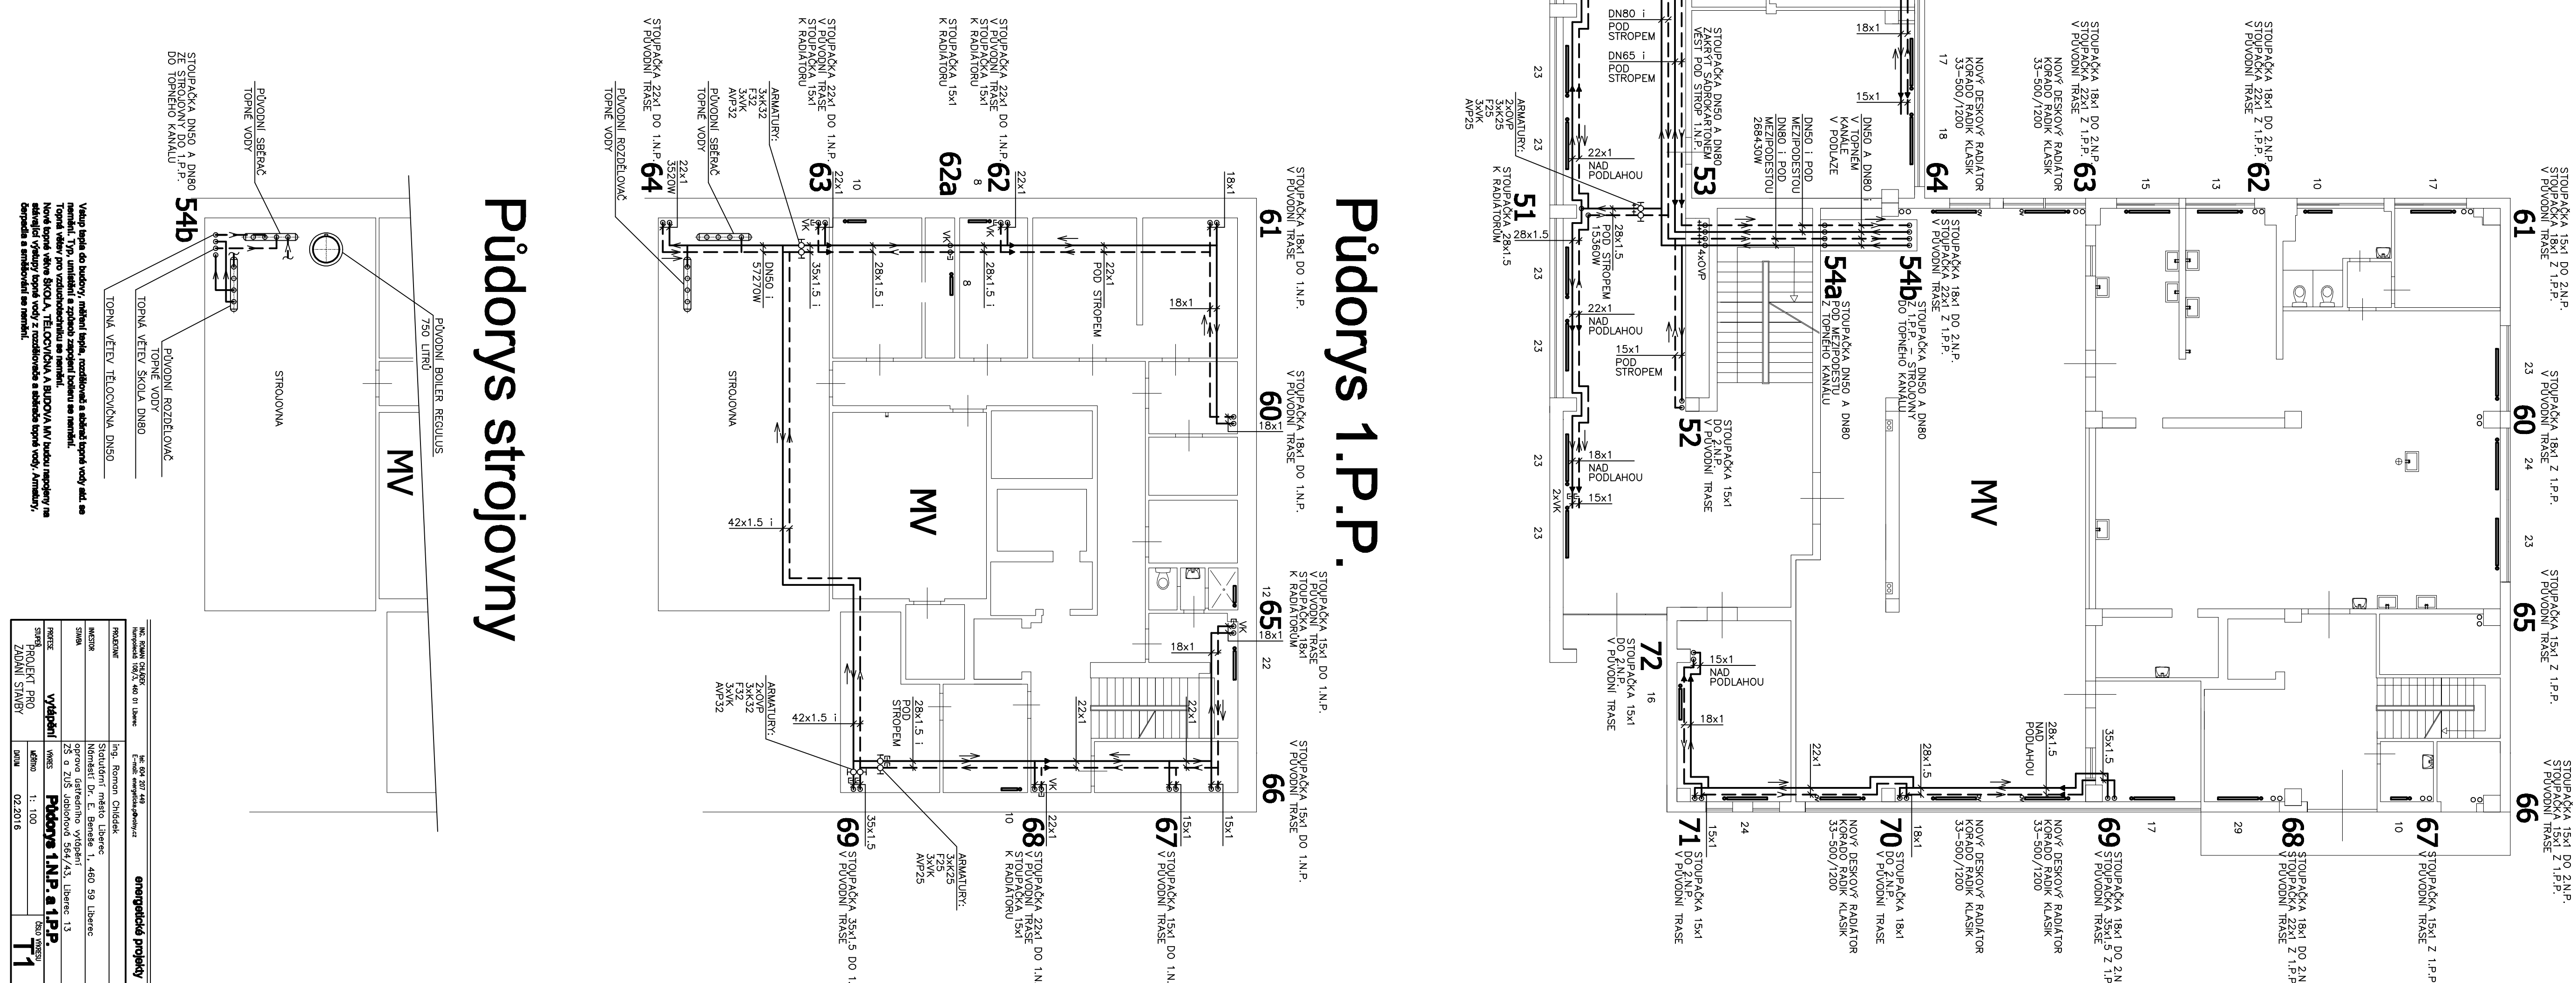