



2.2 SITUACE DIO "HORNÍ CENTRUM", M 1:500

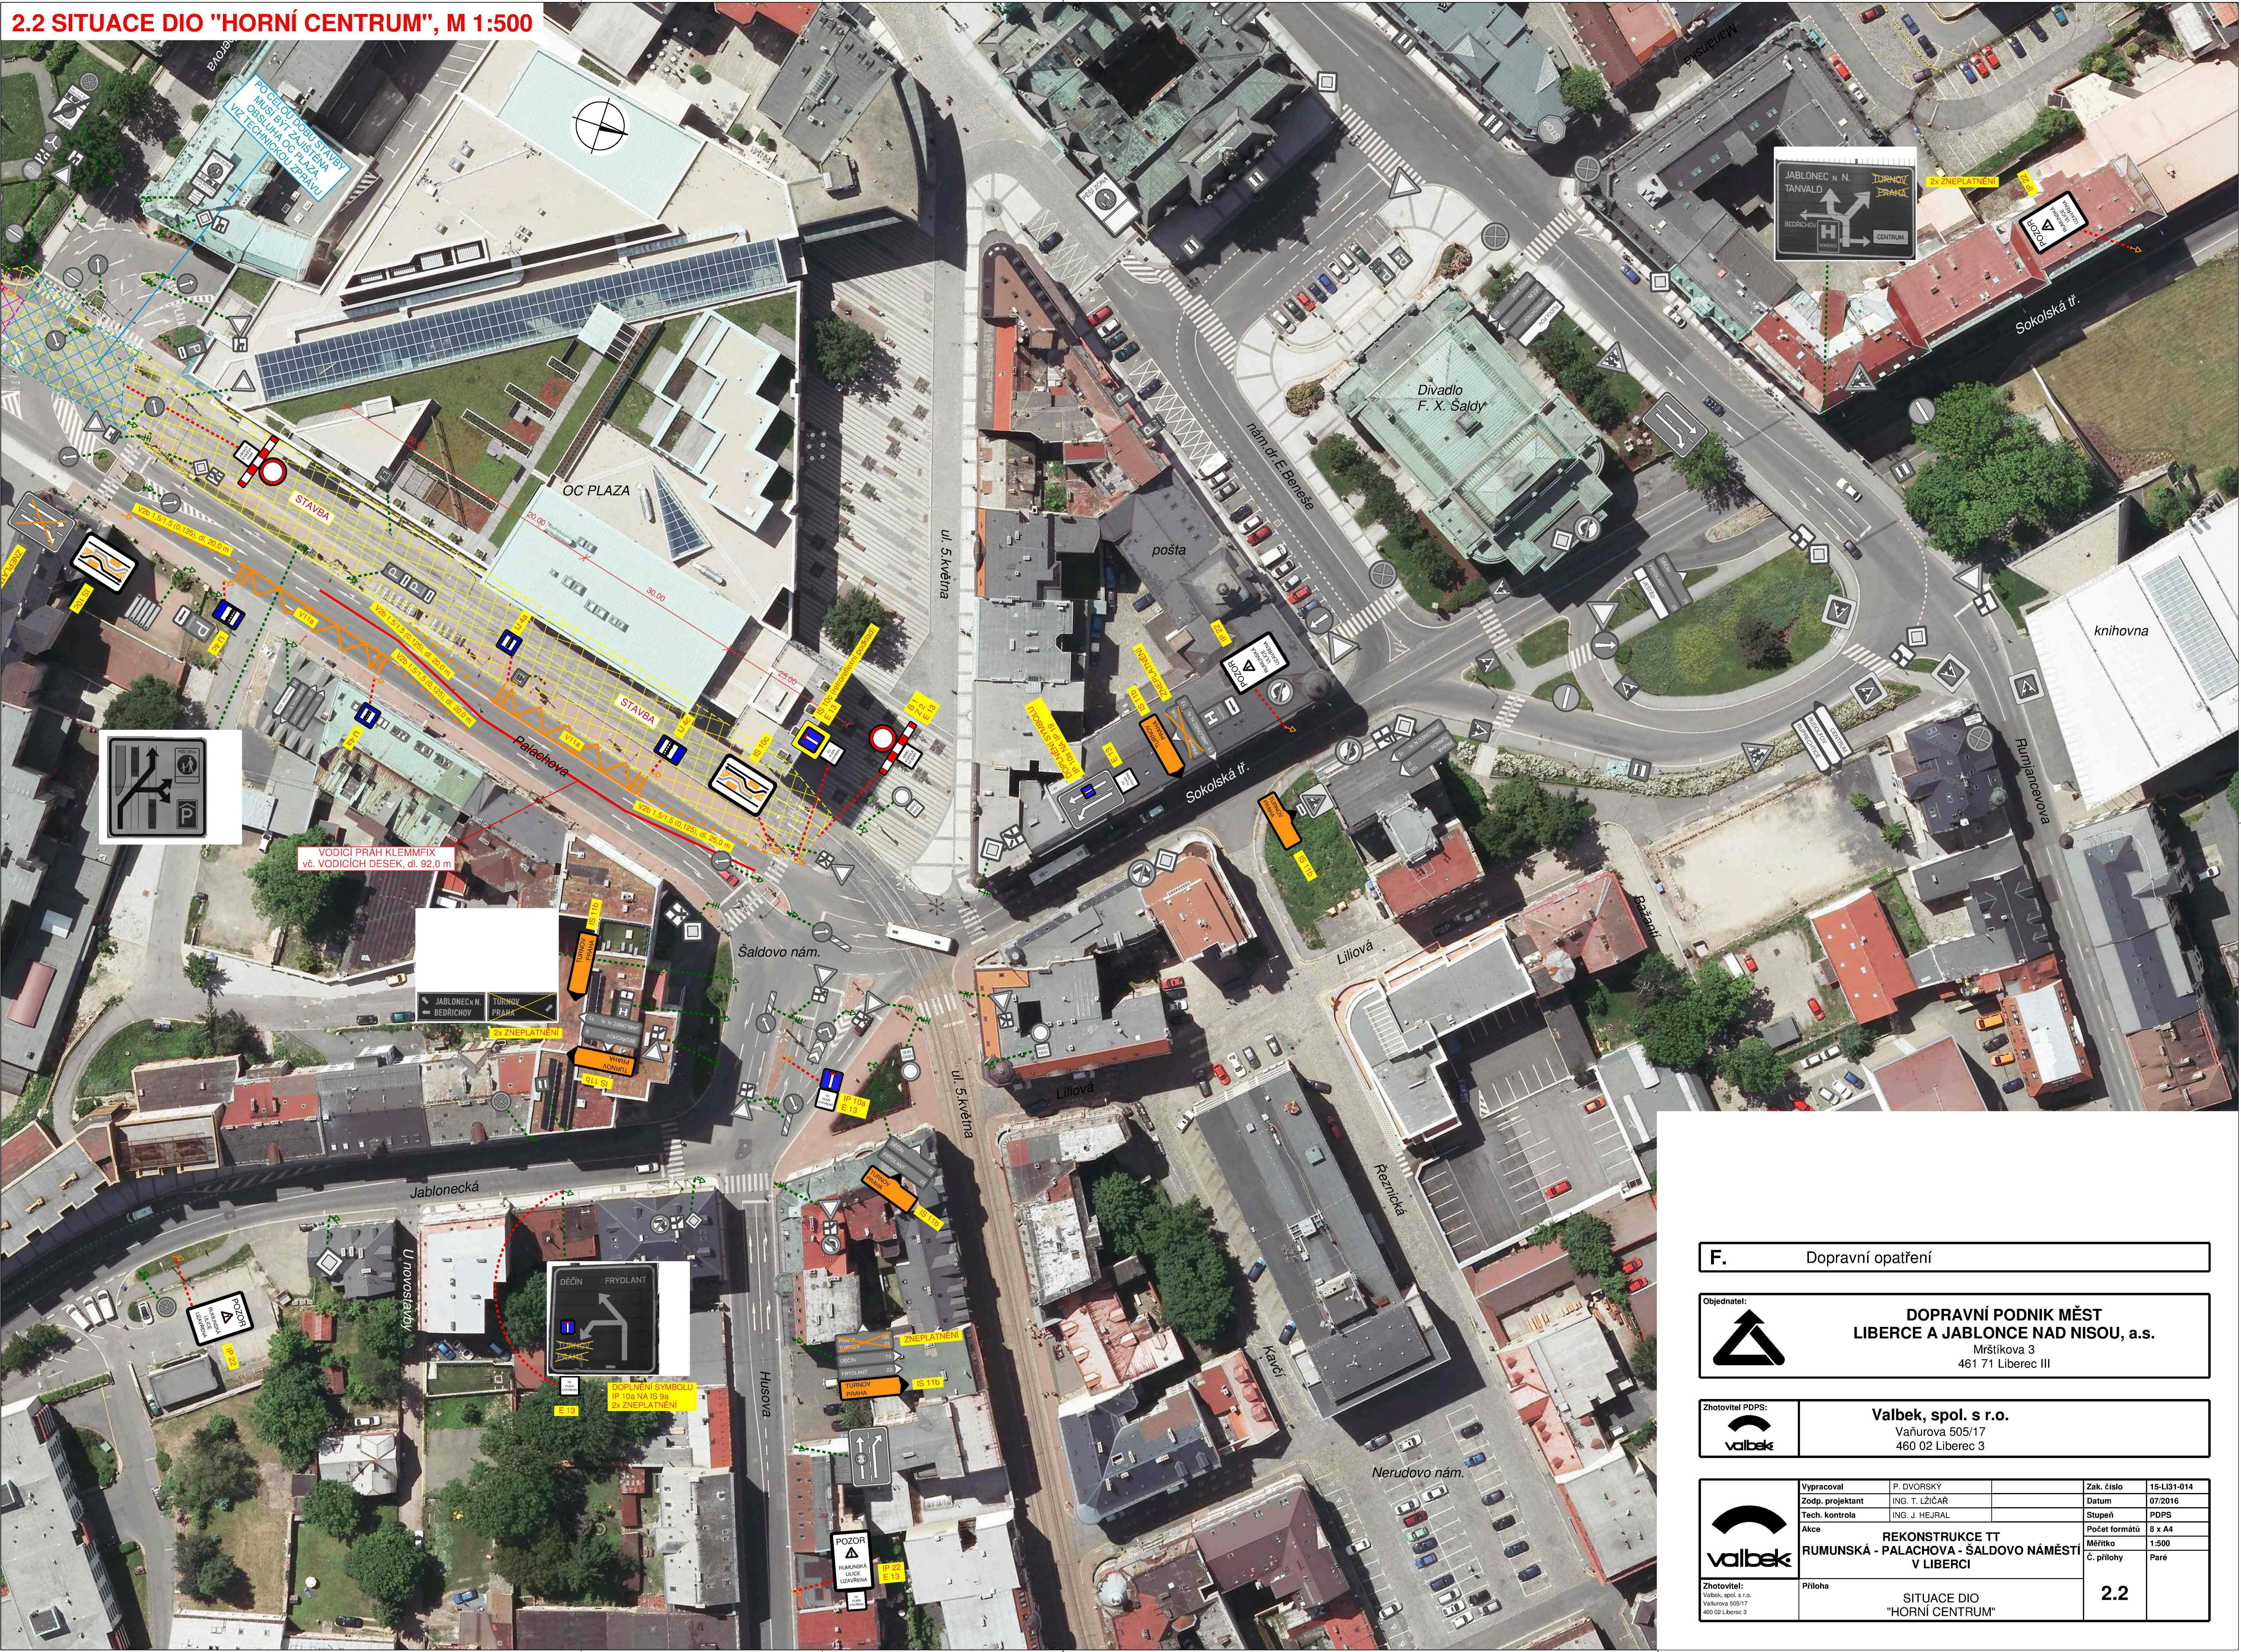

F. Dopravní opatření

Objednatel: **DOPRAVNÍ PODNIK MĚST
LIBERCE A JABLONCE NAD NISOU, a.s.**
Mrštíkova 3
461 71 Liberec III

Zhotovitel PDPS: **Valbek, spol. s r.o.**
Vaňurova 505/17
460 02 Liberec 3

	Vypracoval	P. DVORSKÝ	Zak. číslo	15-LI3-014
	Zodp. projektant	ING. T. LŽIČAŘ	Datum	07/2016
	Tech. kontrola	ING. J. HEJRAL	Stupeň	PDPS
	Akce	REKONSTRUKCE TT RUMUNSKÁ - PALACHOVA - ŠALDOVO NÁMĚSTÍ V LIBERCI		Počet formátů 8 x A4
Zhotovitel: Valbek, spol. s r.o. Vaňurova 505/17 460 02 Liberec 3	Příloha		Měřítko	1:500
			Č. přílohy	Paré
			SITUACE DIO "HORNÍ CENTRUM"	