


B.2.2 KOORDINAČNÍ SITUACE č.2, M 1:200

POZNÁMKA:

- V KOORDINACI S REKONSTRUKCÍ TT BUDE PROVÁDĚNA REKONSTRUKCE VODOVODU, AKCE "LBC - RUMUNSKÁ", INVESTOR I PROJEKTANT - SCVK a.s., INFORMATIVNÍ ZÁKRES VIZ SITUACE
- V KOORDINACI S REKONSTRUKCÍ TT BUDE OVĚŘEN SKUTEČNÝ PRŮBĚH STÁVAJÍCÍHO VEDENÍ PLYNOVODU, INVESTOR - GASNET s.r.o., V PŘÍPADĚ ZJIŠTĚNÍ NESOULADU S PROSTOROVOU NORMOU BUDE POTRUBÍ UPRÁVENO (NA NÁKLADY SPRÁVCE) DLE ČSN 73 6005, INFORMATIVNÍ ZÁKRES VIZ SITUACE
- V KOORDINACI S REKONSTRUKCÍ TT BUDE PROVEDENO OSAZENÍ CHRÁNICÍKY PRO OPTICKÉ VEDENÍ LIS, INVESTOR - LIS a.s., REALIZACI JE TŘEBA PROVÁDĚT V SOUCINNOSTI S SO 431 (VO), INFORMATIVNÍ ZÁKRES VIZ SITUACE

SOUVISEJÍCÍ AKCE LIS a.s. (VIZ POZN.)
INFORMATIVNÍ ZÁKRES

SOUVISEJÍCÍ AKCE GASNET s.r.o. (VIZ POZN.)
INFORMATIVNÍ ZÁKRES

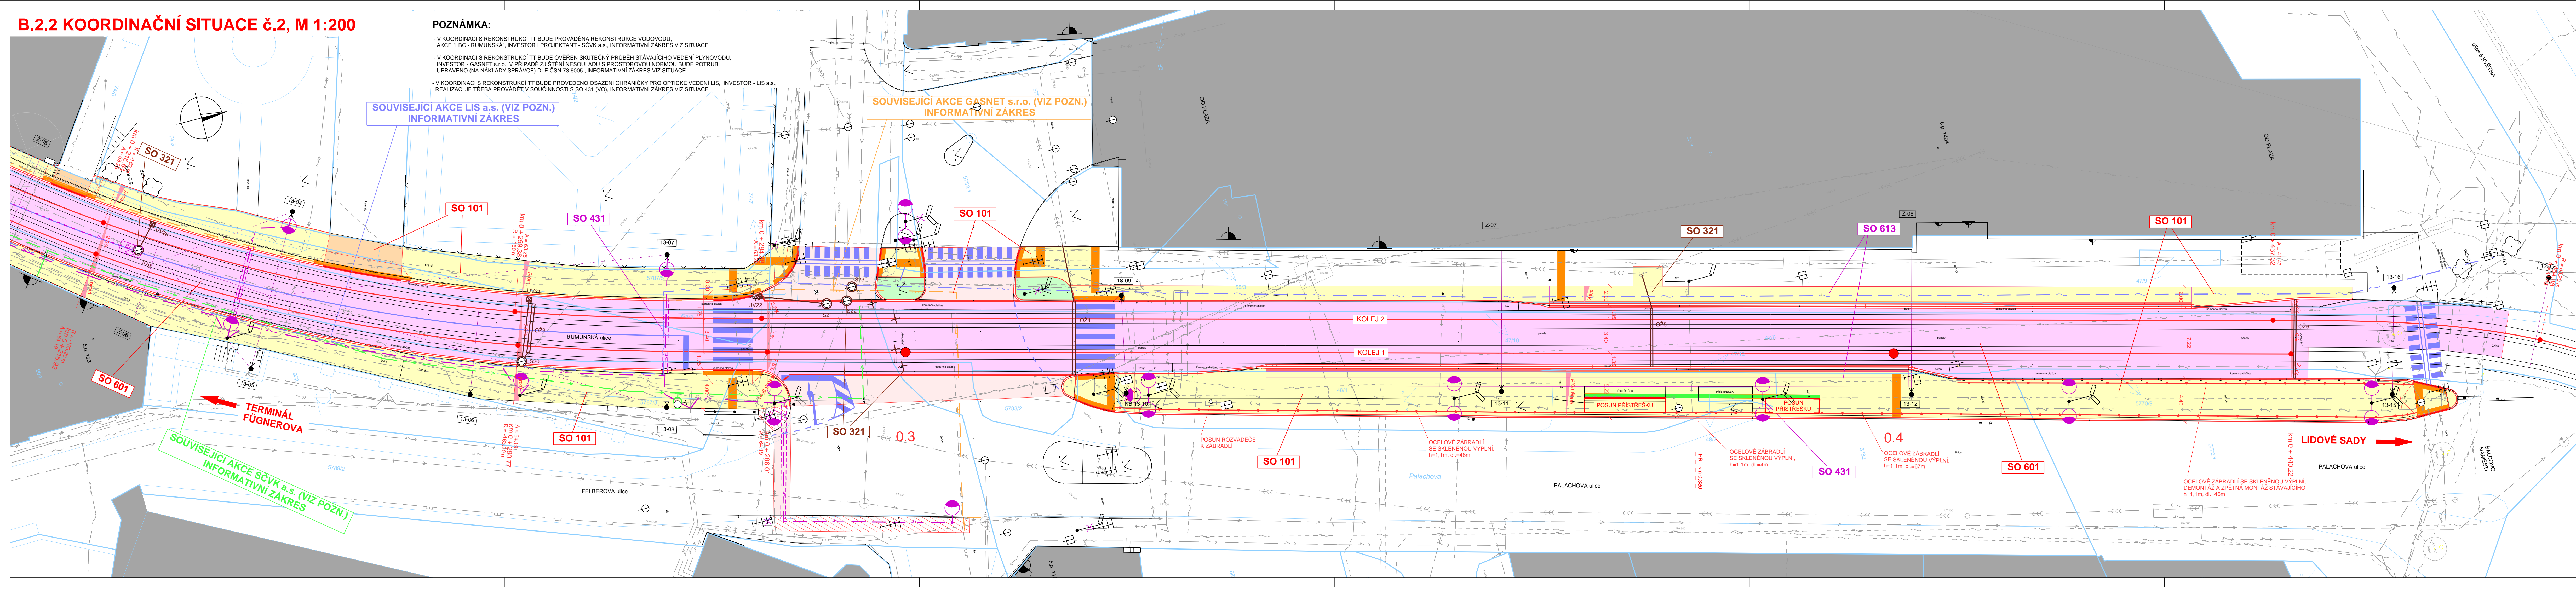

LEGENDA:

- PLOCHY:**
- TRAMVAJOVÁ TRÁŤ - ASFALTOVÝ KRYT
 - VOZOVKA - ASFALTOVÝ KRYT
 - VOZOVKA - ŽULOVÁ DLAŽBA
 - PARKOVAČÍ PRUHY A VJEZDY
 - CHODNÍKY - BET. DLAŽBA tl. 60 mm, TVAR CIHLA
 - CHODNÍKY - BET. DLAŽBA tl. 80 mm, TVAR CIHLA
 - CHODNÍKY - PŘEDLÁŽDĚNÍ ZE STÁV. DLAŽBY
 - CHODNÍK - BET. DLAŽBA HMATNÁ S VÝSTUPKY
 - CHODNÍK - BET. DLAŽBA HMATNÁ S DRÁŽKOU
 - CHODNÍK - BET. DLAŽBA ČERVENÁ HLADKÁ
 - VEGETAČNÍ ÚPRAVY
- NAVRŽENÉ IS:**
- KANALIZACE
 - PODZEMNÍ VEDENÍ NN - VO
 - NADZEMNÍ VEDENÍ NN - VO
- STÁVAJÍCÍ IS - INFORMATIVNÍ ZÁKRES:**
- VODOVOD
 - KANALIZACE
 - PODZEMNÍ VEDENÍ VN
 - PODZEMNÍ VEDENÍ NN
 - PODZEMNÍ VEDENÍ NN - VO
 - NADZEMNÍ VEDENÍ VN
 - NADZEMNÍ VEDENÍ NN
 - NADZEMNÍ VEDENÍ NN - VO
 - PODZEMNÍ SDĚLOVACÍ VEDENÍ
 - NADZEMNÍ SDĚLOVACÍ VEDENÍ
 - PLYNOVOD - VTL
 - PLYNOVOD - STL
 - PLYNOVOD - NTL
 - TEPLOVOD
- SEZNAM SO:**
- SO 101 - Rekonstrukce navazujících komunikací a chodníků
 - SO 321 - Odvodnění tramvajové tratě
 - SO 431 - Veřejné osvětlení tramvajové tratě
 - SO 601 - Rekonstrukce TT v úseku Fügnerova - Šaldovo náměstí
 - SO 610 - Trolejové vedení
 - SO 613 - Vyhřívání nástupišť
- KATASTR NEMOVITOSTÍ:**
- HRANICE PARCEL
 - SLUČKOVÉ ČÁRY

SEZNAM SO:

- SO 101 - Rekonstrukce navazujících komunikací a chodníků
- SO 321 - Odvodnění tramvajové tratě
- SO 431 - Veřejné osvětlení tramvajové tratě
- SO 601 - Rekonstrukce TT v úseku Fügnerova - Šaldovo náměstí
- SO 610 - Trolejové vedení
- SO 613 - Vyhřívání nástupišť

Výškový systém: Bpv
Souřadnicový systém: S-JTSK

Objednatel:

**DOPRAVNÍ PODNIK MĚST
LIBERCE A JABLONCE NAD NISOU, a.s.**
Mrštíkova 3
461 71 Liberec III

Zhotovitel PDPS:

Valbek, spol. s r.o.
Vaňurova 505/17
460 02 Liberec 3

HIP:

ING. J. HEJRAL

Zhotovitel:

Valbek, spol. s r.o.
Vaňurova 505/17
460 02 Liberec 3

Příloha

**REKONSTRUKCE TT
RUMUNSKÁ - PALACHOVA - ŠALDOVO NÁMĚSTÍ
V LIBERCI**

KOORDINAČNÍ SITUACE č.2

B.2.2