



5.2 VYTYČOVACÍ VÝKRES KOLEJÍ, M 1:500

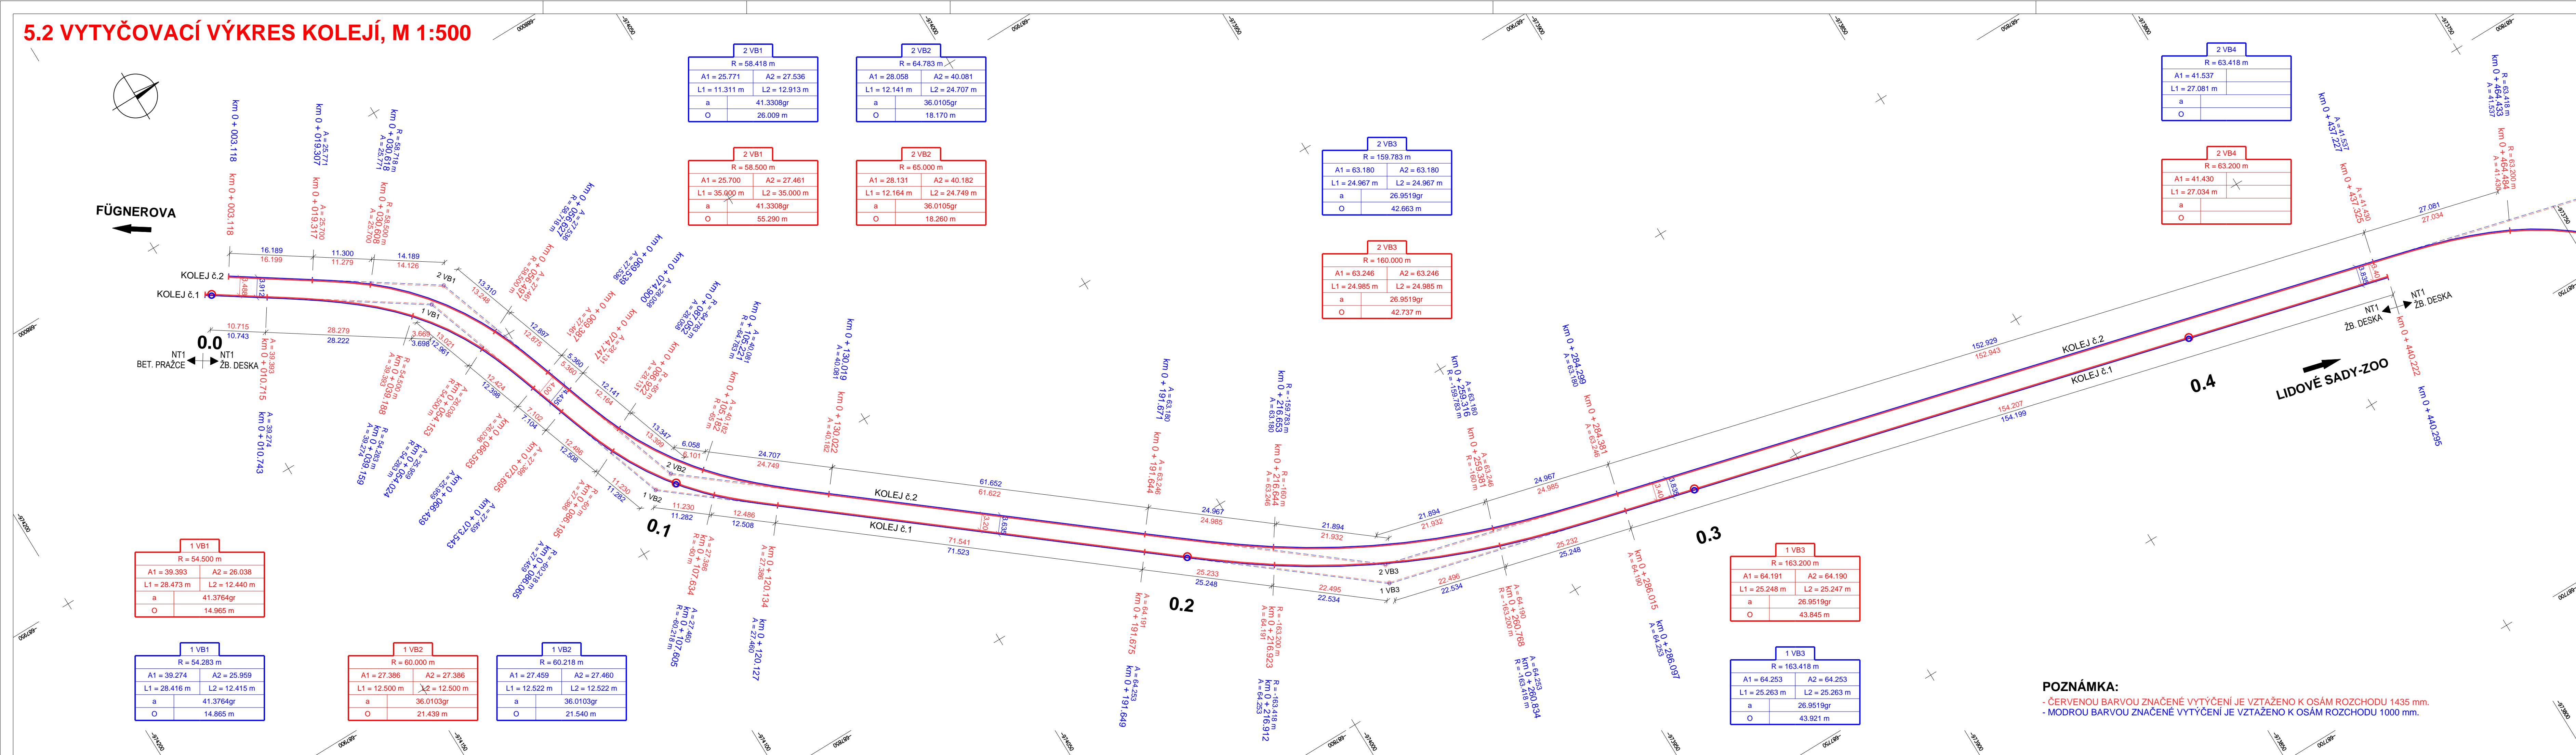

Souřadnicový systém: S-JTSK

- | | |
|---------------|---|
| SO 101 | Rekonstrukce navazujících komunikací a chodníků |
| SO 601 | Rekonstrukce TT v úseku Fügnerova - Šaldovo náměstí |
| SO 610 | Trolejové vedení |
| SO 613 | Vyhřívání nástupišť |

Objednatel:

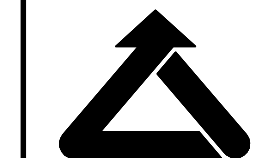


**DOPRAVNÍ PODNIK MĚST
LIBERCE A JABLONCE NAD NISOU, a.s.**
Mrštíkova 3
461 71 Liberec III

Zhotovitel PDPS:



Valbek, spol. s r.o.
Vaňurova 505/17
460 02 Liberec 3

	Vypracoval P. DVORSKÝ	Zak. číslo 15-LI31-014
	Zodp. projektant ING. T. LŽIČAR	Datum 07/2016
	Tech. kontrola ING. J. HEJRAL	Stupeň PDPS
	Akce REKONSTRUKCE TT RUMUNSKÁ - PALACHOVA - ŠALDOVO NÁMĚSTÍ V LIBERCI	
Zhotovitel: Valbek, spol. s r.o. Valburova 505/17 460 02 Liberec 3	Příloha VYTÝČOVACÍ VÝKRES KOLEJÍ	Počet formátů 6 x A4 Měřítko 1:500 Č. přílohy Paré <div>5.2</div>