


SITUACE 1:500

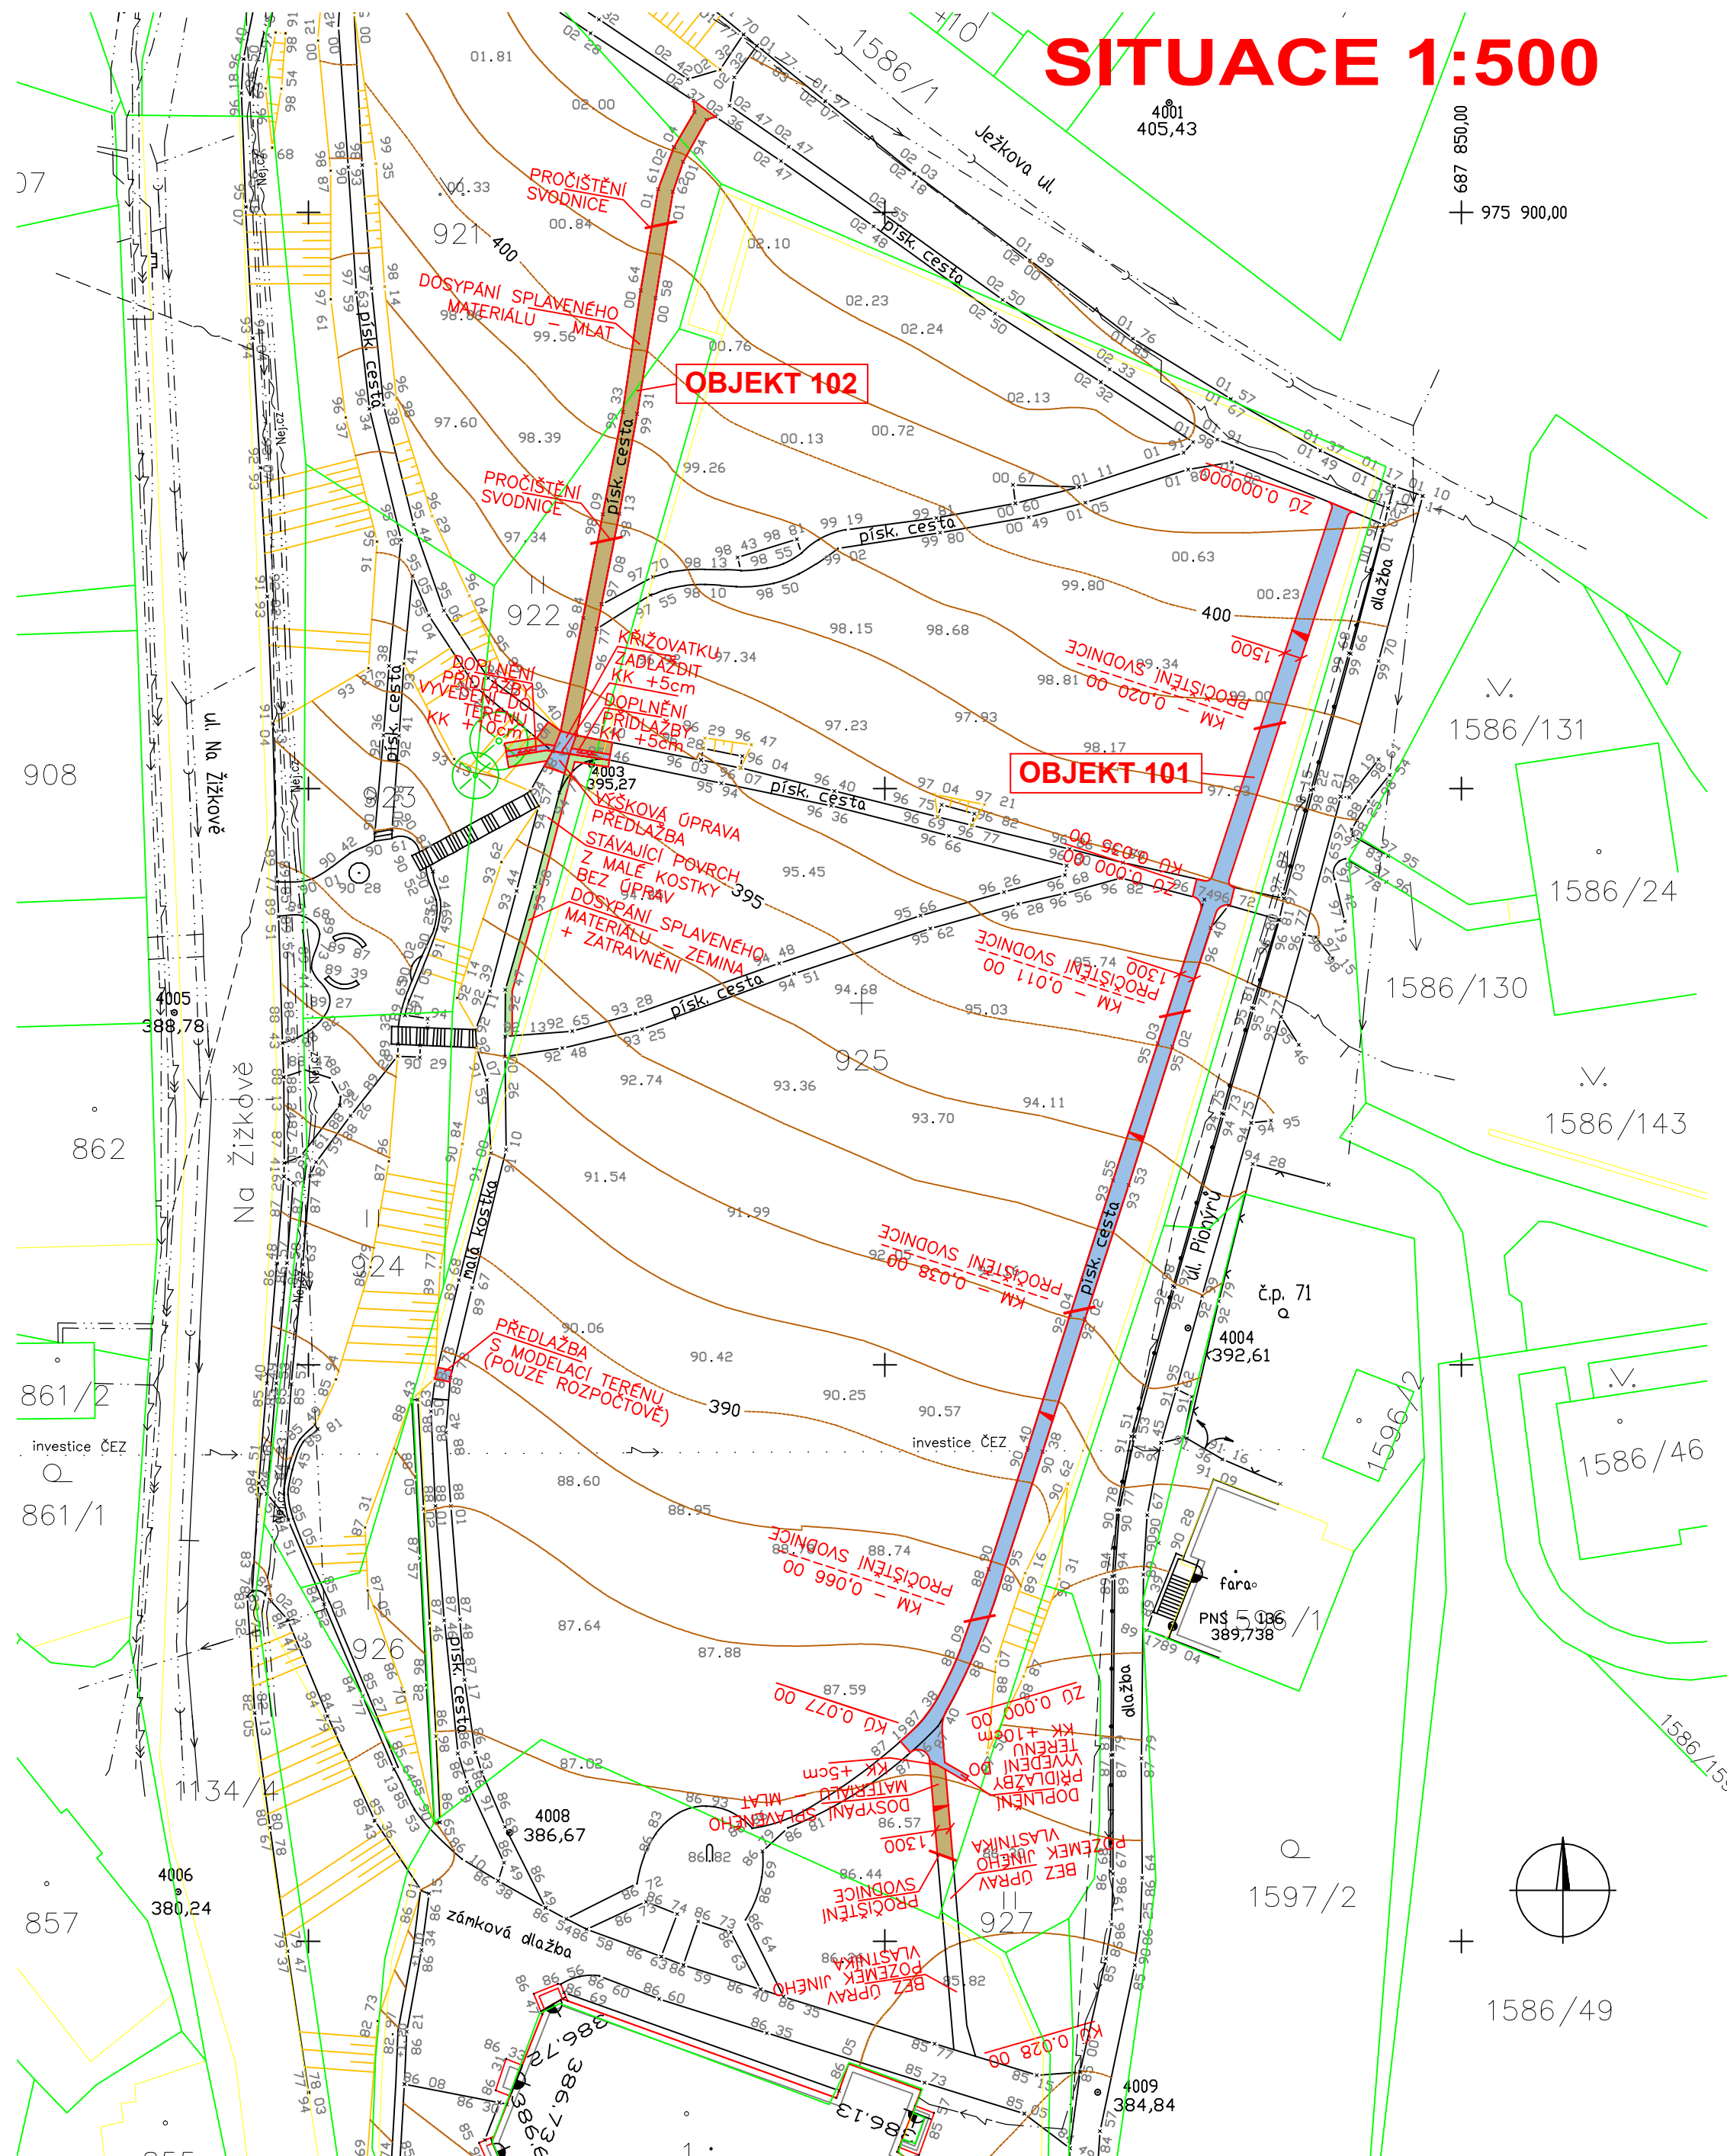

LEGENDA INŽENÝRSKÝCH SÍTÍ

- orientační průběh vodovodu → pitná → užitková
- orientační průběh kanalizace → dešťová → splašková
- orientační průběh plynovodu → NTL → STL → VTL
- nadzemní elektr. vedení NN → VN → VVN
- orientační průběh elektr. kabelu NN → VN → VVN
- probíhající investice ČEZ Distribuce
- nadzemní vedení veřejného osvětlení
- orientační průběh kabelu veřejného osvětlení
- nadzemní sdělovací vedení
- orientační průběh sdělovacího kabelu
- orientační průběh kabelového optického vedení Nej.cz

LEGENDA :

- MALÁ KOSTKA
- MLAT
- OZELENĚNÍ

ZAKRESLENÍ INŽENÝRSKÝCH SÍTÍ JE POUZE ORIENTAČNÍ. PŘED ZAPOČETÍM PRACÍ JE NUTNO VYTYČIT INŽENÝRSKÉ SÍTĚ VE SPOLUPRÁCI S PŘÍSLUŠNÝMI SPRÁVCI ! BĚHEM VÝSTAVBY JE NUTNO DOTČENÉ SÍTĚ OCHRÁNIT.

Odpovědný projektant	Vypracoval	Kreslil	ALB plus spol. s r.o. Božich bojovníků 1140/4, LIBEREC 1 Tel.fax:485 109 494 DIČ:CZ62242563, IČ:62242563	
Ing. Petr Rendl	Ing. Petra Vajsejtlová			
Objednatel: Statutární město Liberec, nám. Dr. E. Beneše 1			Stupeň	ZD
Park v k.ú. Rochlice u Liberce			Datum	10/2016
			Čís.zak.: 15/2016	Čís.soupr.:
			M 1:500 Č.v. C.2	
Situace				