

SKLONOVÉ POMĚRY: ← UL. PLÁTENICKÁ

UL. JABLONECKÁ →


KÓTY NIVELETY:

KÓTY TERÉNU:

SROVNÁVACÍ ROVINA:

STANIČENÍ:

VZDÁLENOST PR. REZŮ:

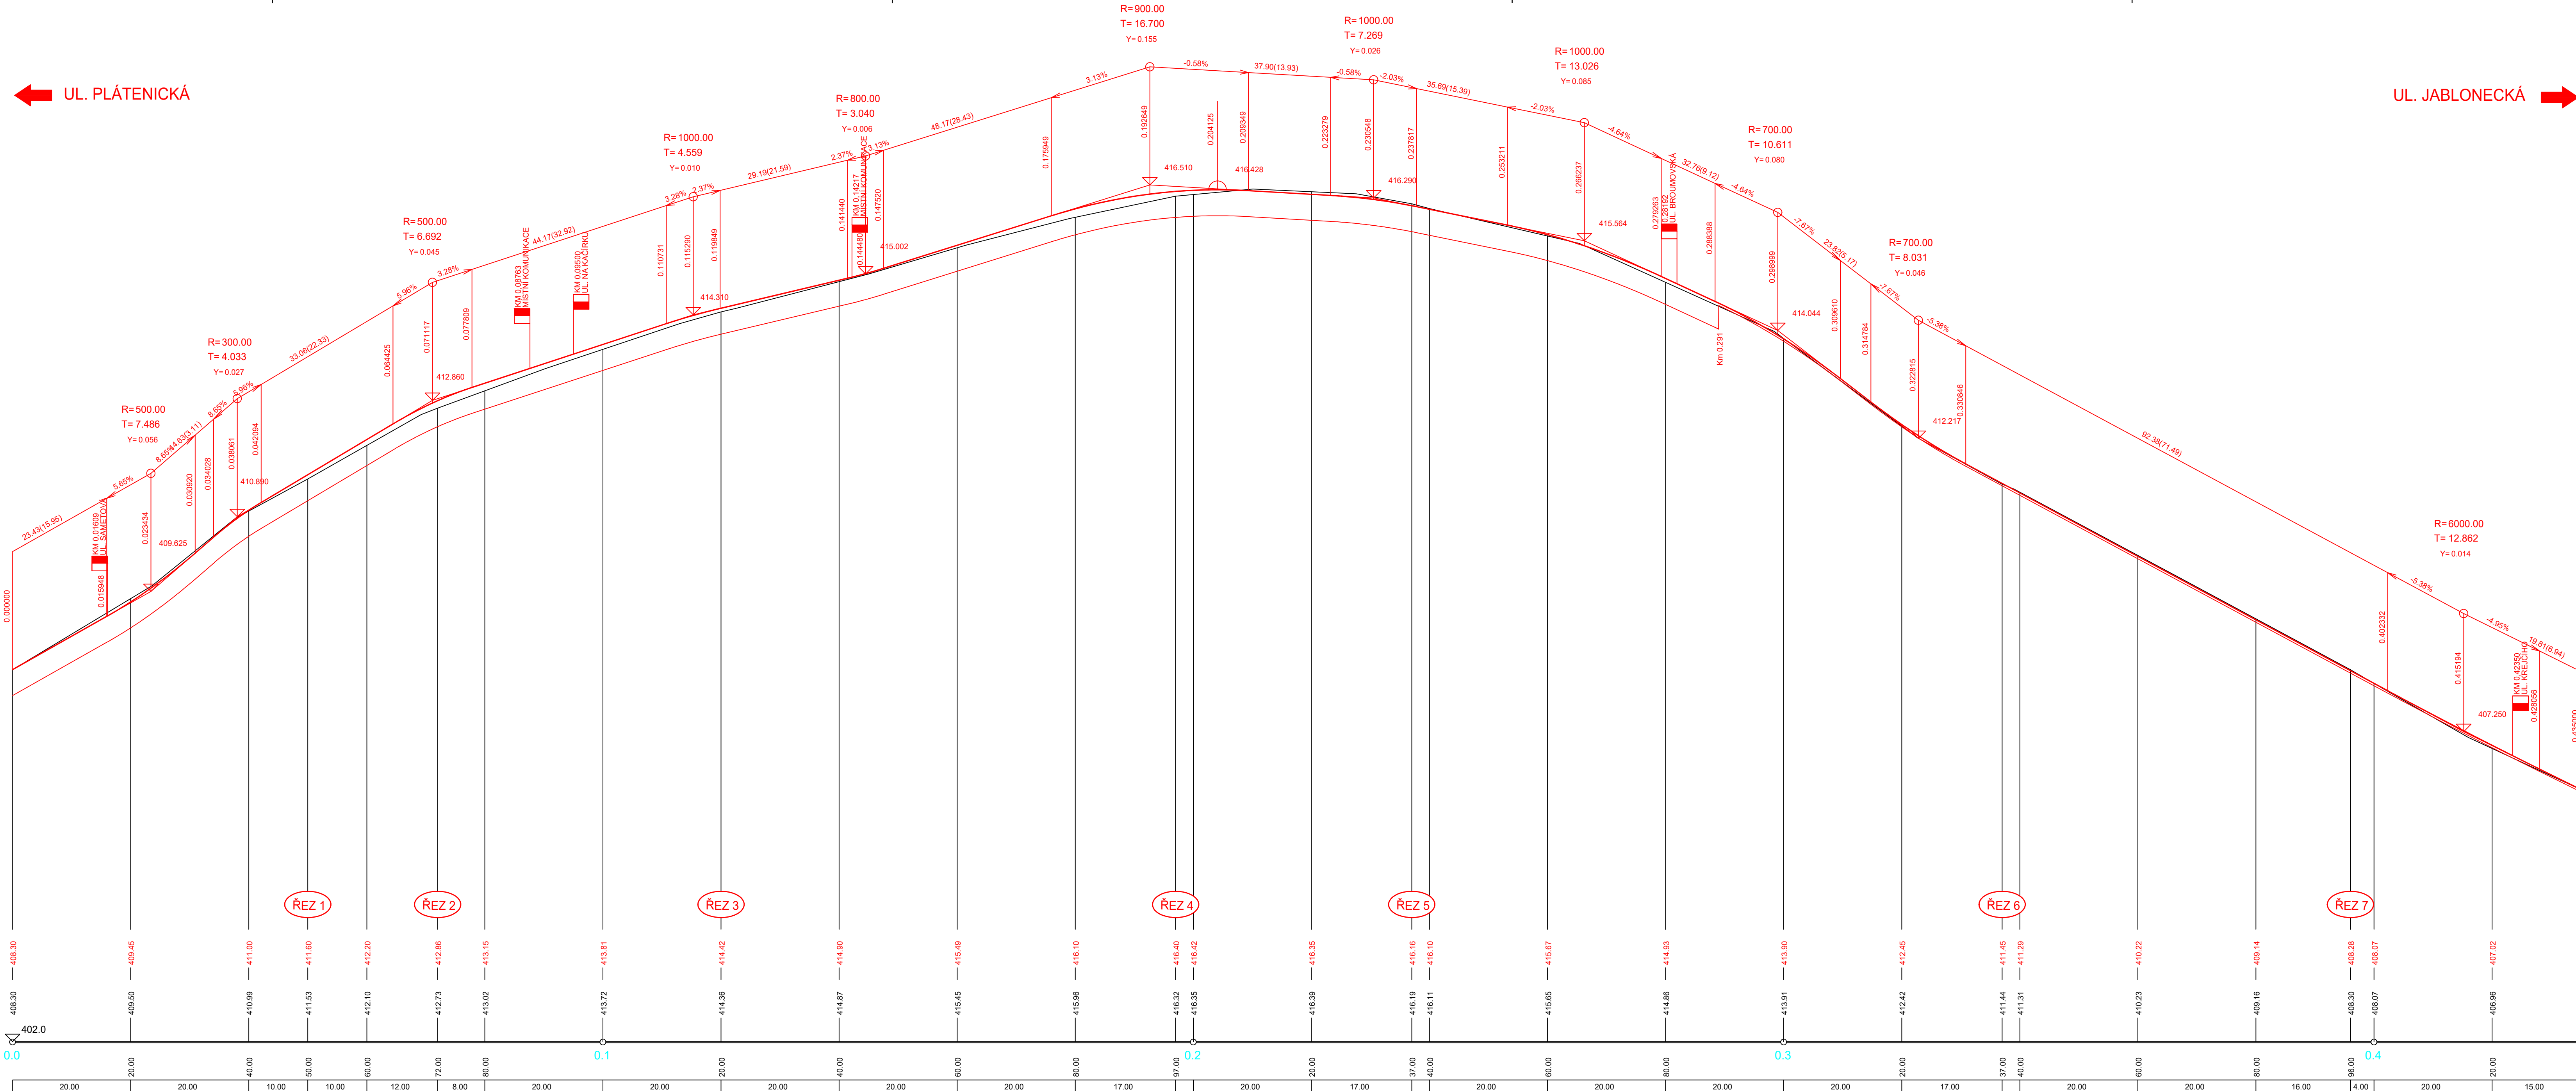

SO 101 - KOMUNIKACE

vyškový systém: Bp				
vypracoval:		V. Iwaneko	 NÝDRLE projektová kancelář	
zodp. projektant:		Ing. Z. Nýdrle		
objednatel:		STATUTÁRNÍ MĚSTO LIBEREC		
akce:		OPRAVA UL. BROUMOVSKÉ ÚSEK UL. PLÁTENICKÁ - UL. KREJČÍHO		
příloha:		PODÉLNÝ PROFIL		
		tel.: 485 150 181, 485 150 579 nydrle@nydrle-projekt.cz www.nydrle-projekt.cz		
		čísl.zak.:	72 - 15	
		stupeň:	DPS	
		datum:	11/2015	
		měřítko:	1 : 500/50	
		čísl.výkr.	čísl.soupr.	
		C.1.3.		

výškový systém: Bp

NÝDRLE
projektová kancelář

tel.: 485 150 181, 485 150 579
nydrle@nydrle-projekt.cz
www.nydrle-projekt.cz

C.1.3.