



ÚSEK B1

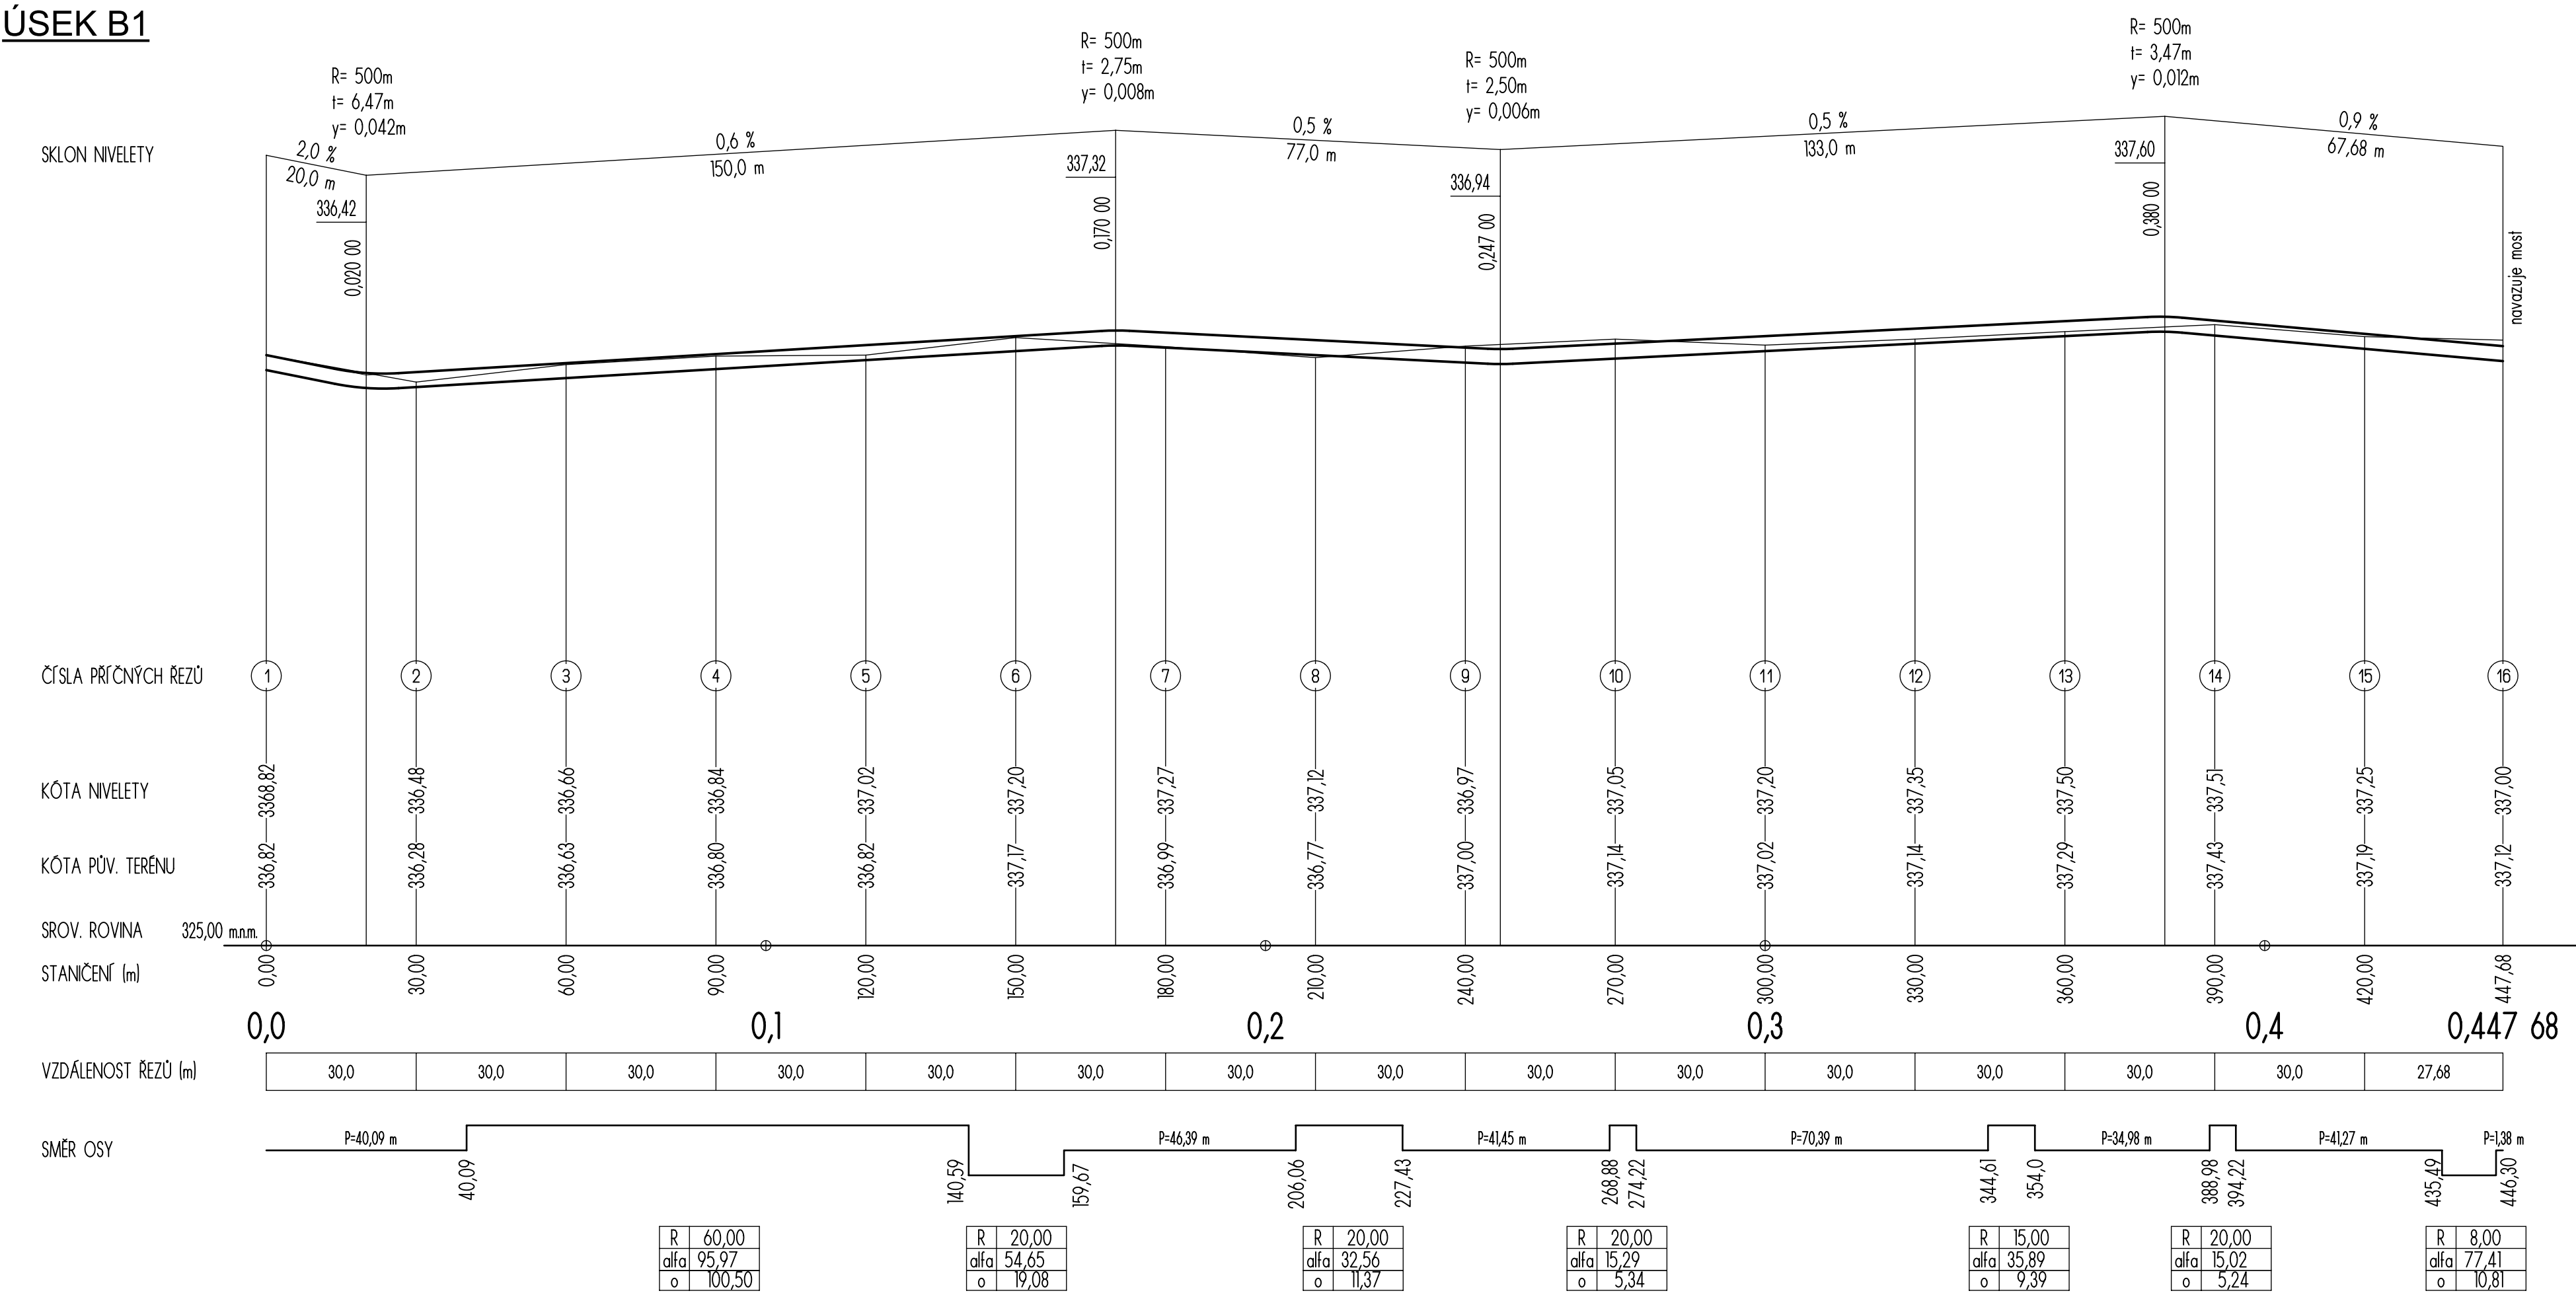

ÚSEK B2

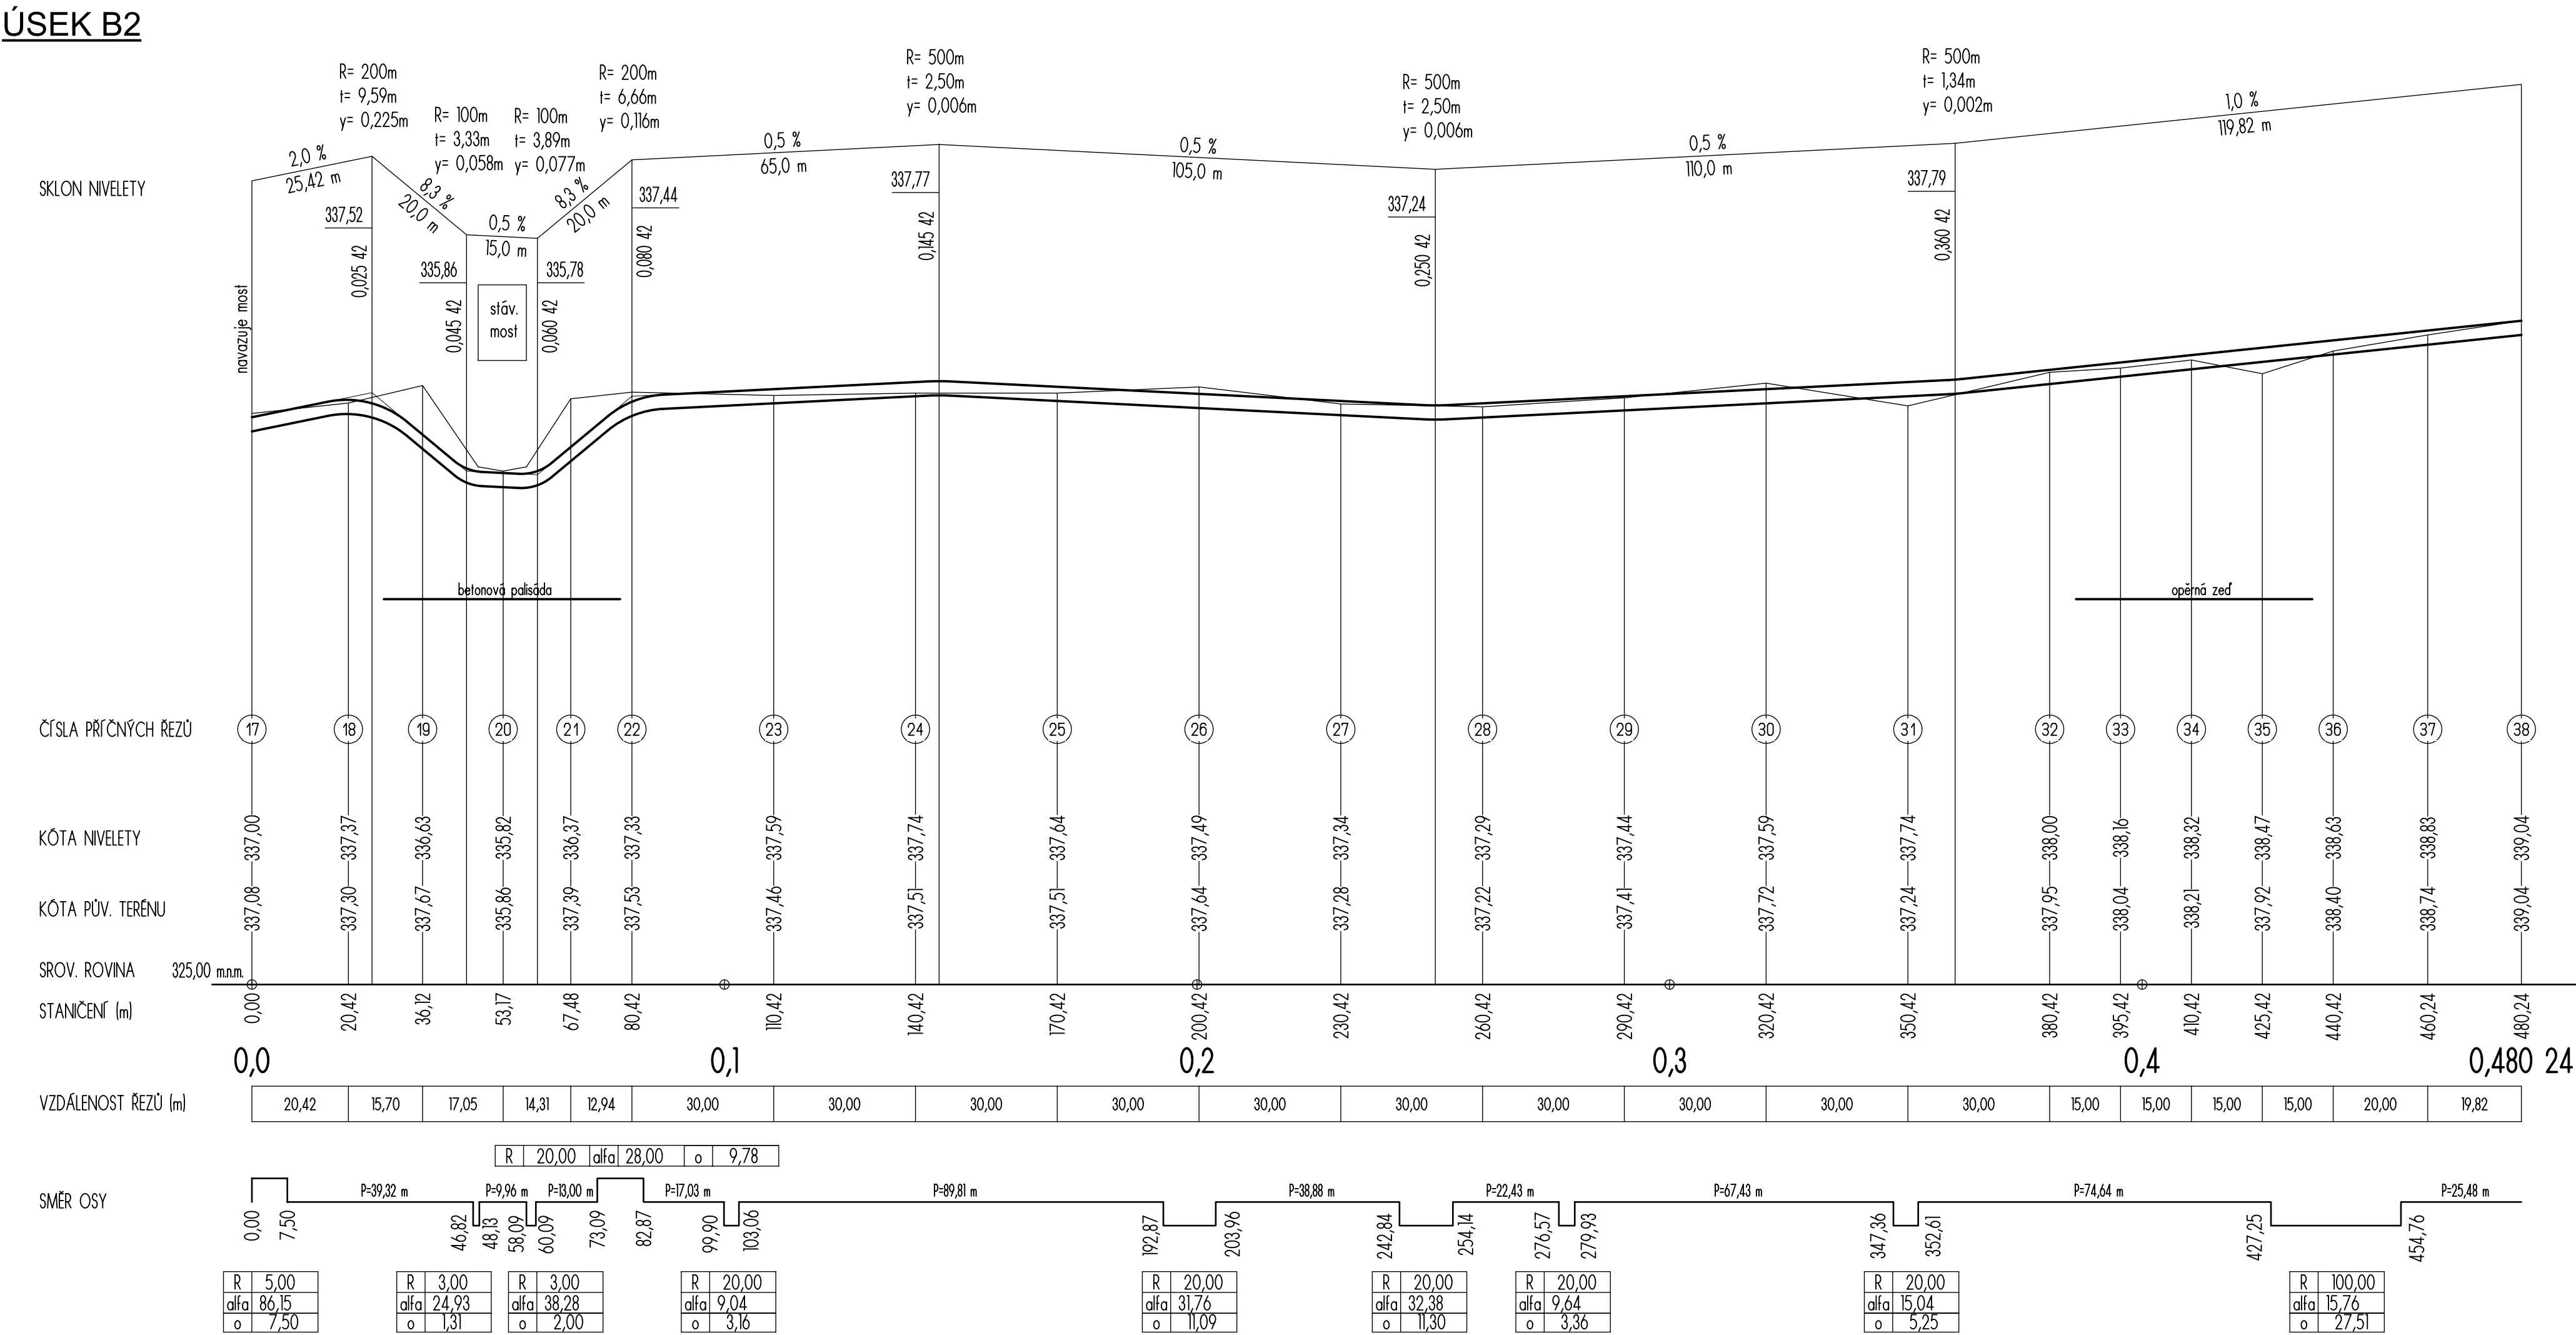

MĚRÍTKO DÉLEK 1:1000
MĚRÍTKO VÝŠEK 1:100

| | | | | |
|---------------------------------------------------------------------------------------|---|------------------|---------------------|-------------------|
|  | RYBÁŘ stavební s.r.o. - PROJEKČNÍ ATELIER, STAVBY NA KLÍČ nám. Míru 50, 276 01 Mělník, tel/fax 315 670 008, www.rybar-melnik.cz | | | |
| | Investor | Zodp. projektant | Projektant | C kópe |
| | Statutární město Liberec nám. Dr. E. Beneše 1, Liberec | Ing. Tomáš KAPAL | Ing. Michal HREVLUS | |
| Místo | Liberec | Stupeň | DPS | |
| Acce | CYKLOSTEZKA ZA ČOV LIBEREC C100 - KOMUNIKACE | | | |
| Číslo | PR/12/750 | Měřítko | 1:1000/100 | Datum |
| | | | červen 2014 | Revize |
| Výřez | PODÉLNÝ PROFIL - ÚSEK B | | | C výřezu C102b |