



101	686 861.70	9 720 92.06
102	686 722.13	9 721 79.65
103	686 751.99	9 722 21.45
104	686 748.24	9 722 80.92
105	686 751.71	9 722 63.78
106	686 754.78	9 722 48.63
107	686 756.26	9 722 38.03
108	686 755.86	9 722 38.57
109	686 755.75	9 722 32.57
110	686 761.26	9 722 26.93
111	686 756.86	9 722 30.31
112	686 759.08	9 722 27.88
113	686 759.39	9 722 23.99
114	686 752.53	9 722 33.99
115	686 750.56	9 722 23.24
116	686 743.65	9 722 09.08
117	686 722.72	9 721 80.96
118	686 722.79	9 721 79.06
119	686 724.30	9 721 76.20
120	686 725.16	9 721 72.36
121	686 717.79	9 721 63.57
122	686 715.97	9 721 72.53
123	686 681.73	9 721 29.47
124	686 691.29	9 721 42.43
125	686 658.91	9 720 98.72
126	686 691.29	9 721 03.83
127	686 669.92	9 720 70.70
128	686 664.35	9 720 90.05
129	686 662.12	9 720 85.89
130	686 656.26	9 720 87.55
131	686 639.52	9 720 69.51
132	686 620.61	9 720 64.25
133	686 617.87	9 720 60.91
134	686 594.14	9 720 47.89
135	686 744.78	9 722 98.08
136	686 737.77	9 723 75.25
137	686 737.32	9 723 73.17
138	686 734.72	9 723 54.23
139	686 736.81	9 723 52.41
140	686 739.38	9 723 58.06
141	686 742.40	9 723 10.12
142	686 744.37	9 723 10.18

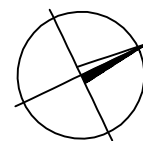

EVROPSKÁ UNIE  
Evropský fond pro regionální rozvoj  
Integrovaný regionální operační program



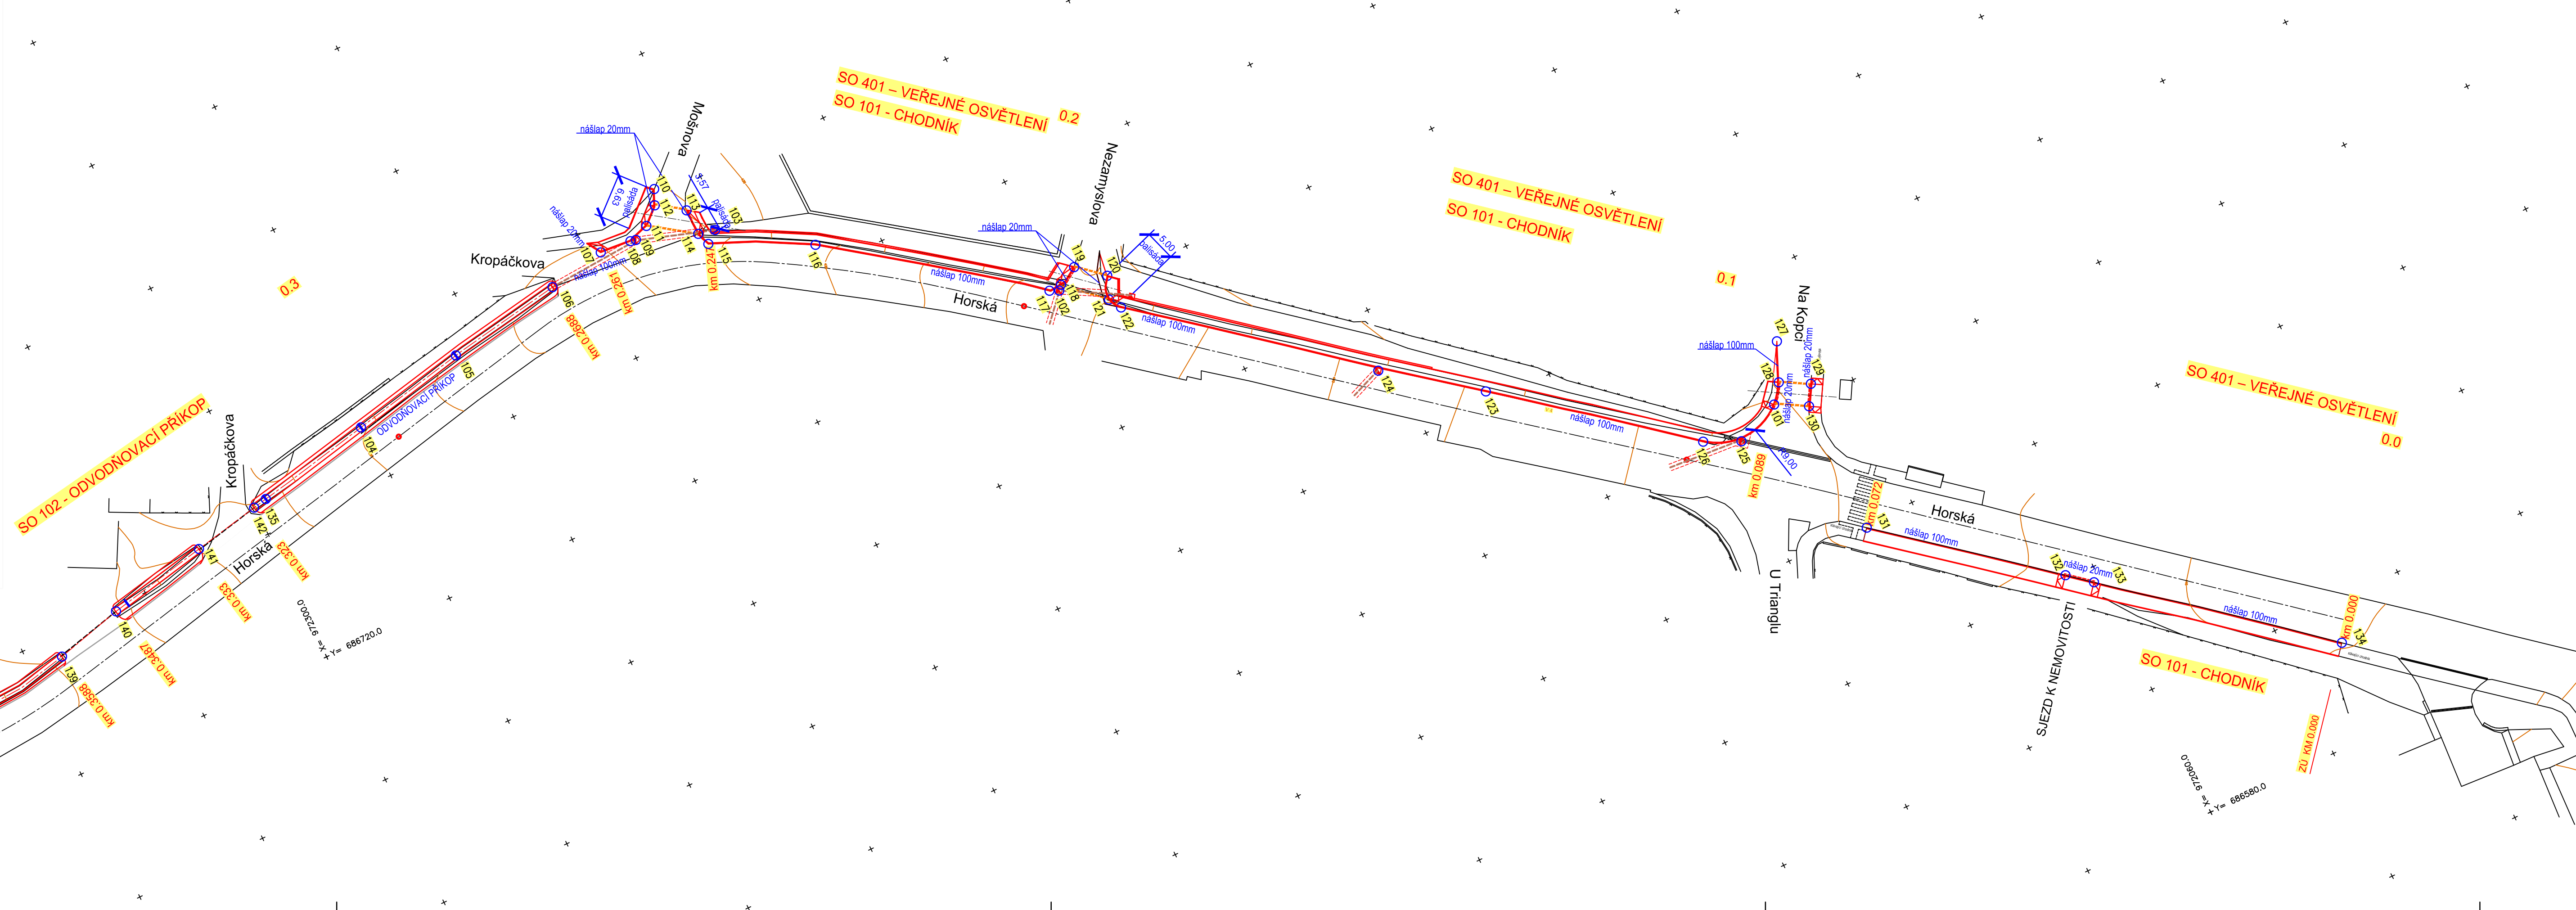


MINISTERSTVO  
PRO MÍSTNÍ  
ROZVOJ ČR

SO 101 - CHODNÍK

SO 102 - ODVODŇOVACÍ PŘÍKOP

SO 401 – VEŘEJNÉ OSVĚTLENÍ (není součástí S.P.)

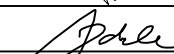vypracoval:	J. Hrnčíř		 <b>NÝDRLE</b> projektová kancelář
zodp. projektant:	Ing. Z. Nýdrle		
objednatel:		STATUTÁRNÍ MĚSTO LIBEREC	
akce:			tel.: 485 150 181, 485 150 571 nýdrle@nydrle-projekt.cz www.nydrle-projekt.cz
ZVÝŠENÍ BEZPEČNOSTI DOPRAVY V LIBERCI - CHODNÍK UL. HORSKÁ			čísl.zak.: 27/2016 stupeň: DSP datum: 02/2016 měřítko: 1 : 500
příloha:	VYTÝČOVACÍ VÝKRES		čísl.výkr. čísl.soupr.
			C.1.2.6.