

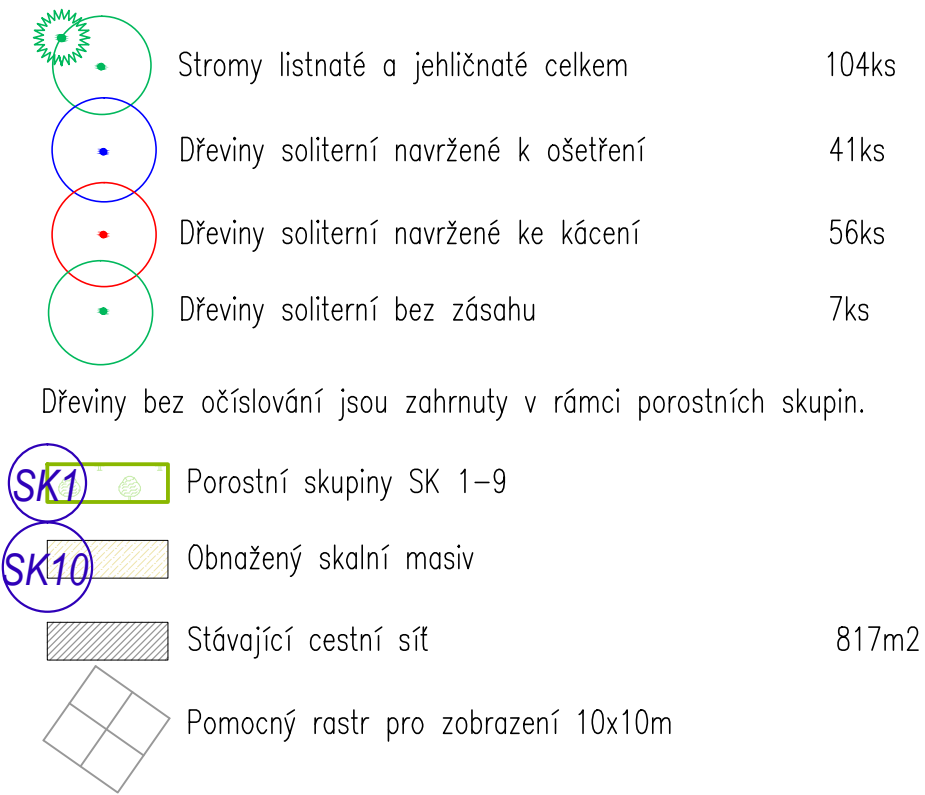


LEGENDA STÁVAJÍCÍHO STAVU

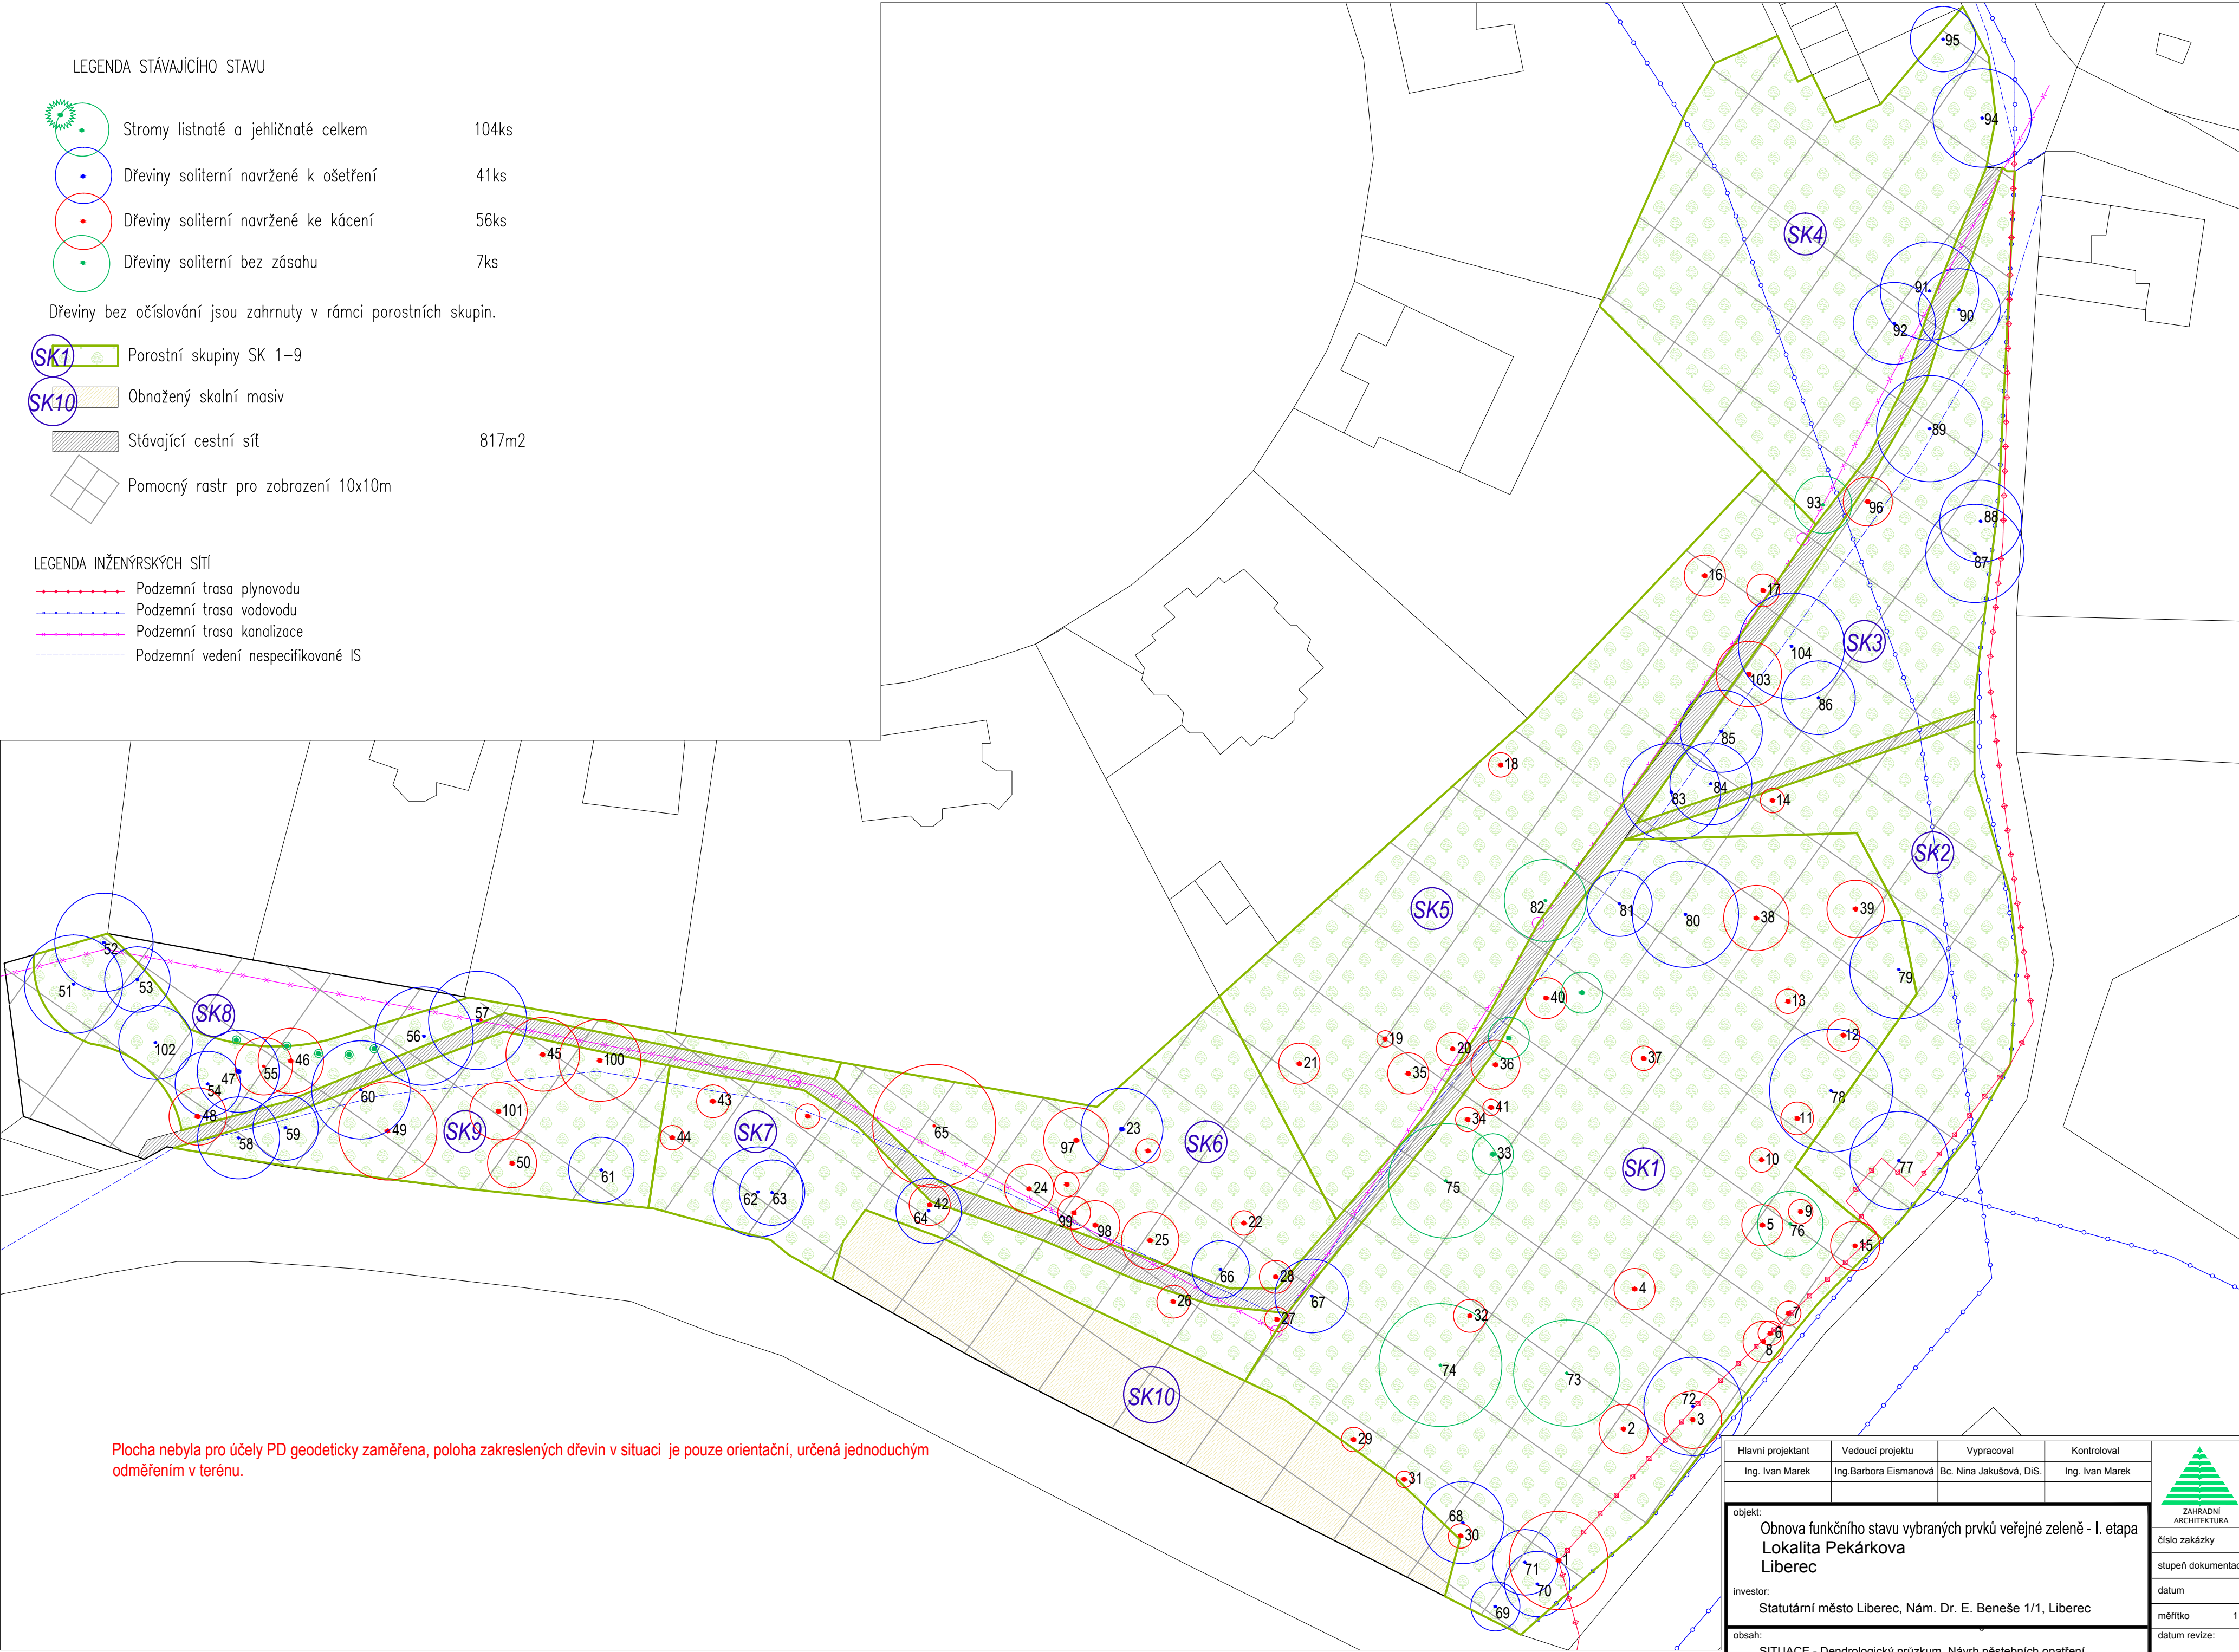

LEGENDA INŽENÝRSKÝCH SÍTÍ

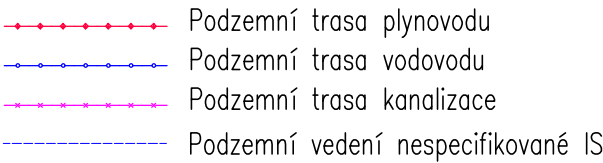

Plocha nebyla pro účely PD geodeticky zaměřena, poloha zakreslených dřevin v situaci je pouze orientační, určená jednoduchým odměřením v terénu.

Hlavní projektant	Vedoucí projektu	Vypracoval	Kontroloval
Ing. Ivan Marek	Ing.Barbora Eismanová	Bc. Nina Jakušová, DiS.	Ing. Ivan Marek
objekt: Obnova funkčního stavu vybraných prvků veřejné zeleně - I. etapa Lokalita Pekárkova Liberec			
investor: Statutární město Liberec, Nám. Dr. E. Beneše 1/1, Liberec		datum: srpen/2016	
obsah: SITUACE - Dendrologický průzkum, Návrh péstebních opatření		mřítko: 1 : 500	
		datum revize: výtisk číslo: 1	

Ing. Ivan Marek
Martinov 279
277 13 Kostelec nad Labem
tel.fax. +420 326 905120
e-mail: zahrarch@zahrarch.cz
www.zahrarch.cz

číslo zakázky	04/08/2016
stupeň dokumentace	DPS
datum	srpen/2016
mřítko	1 : 500
formát	A2
datum revize:	výtisk číslo: 1