



Půdorys 1NP




pavilon U3

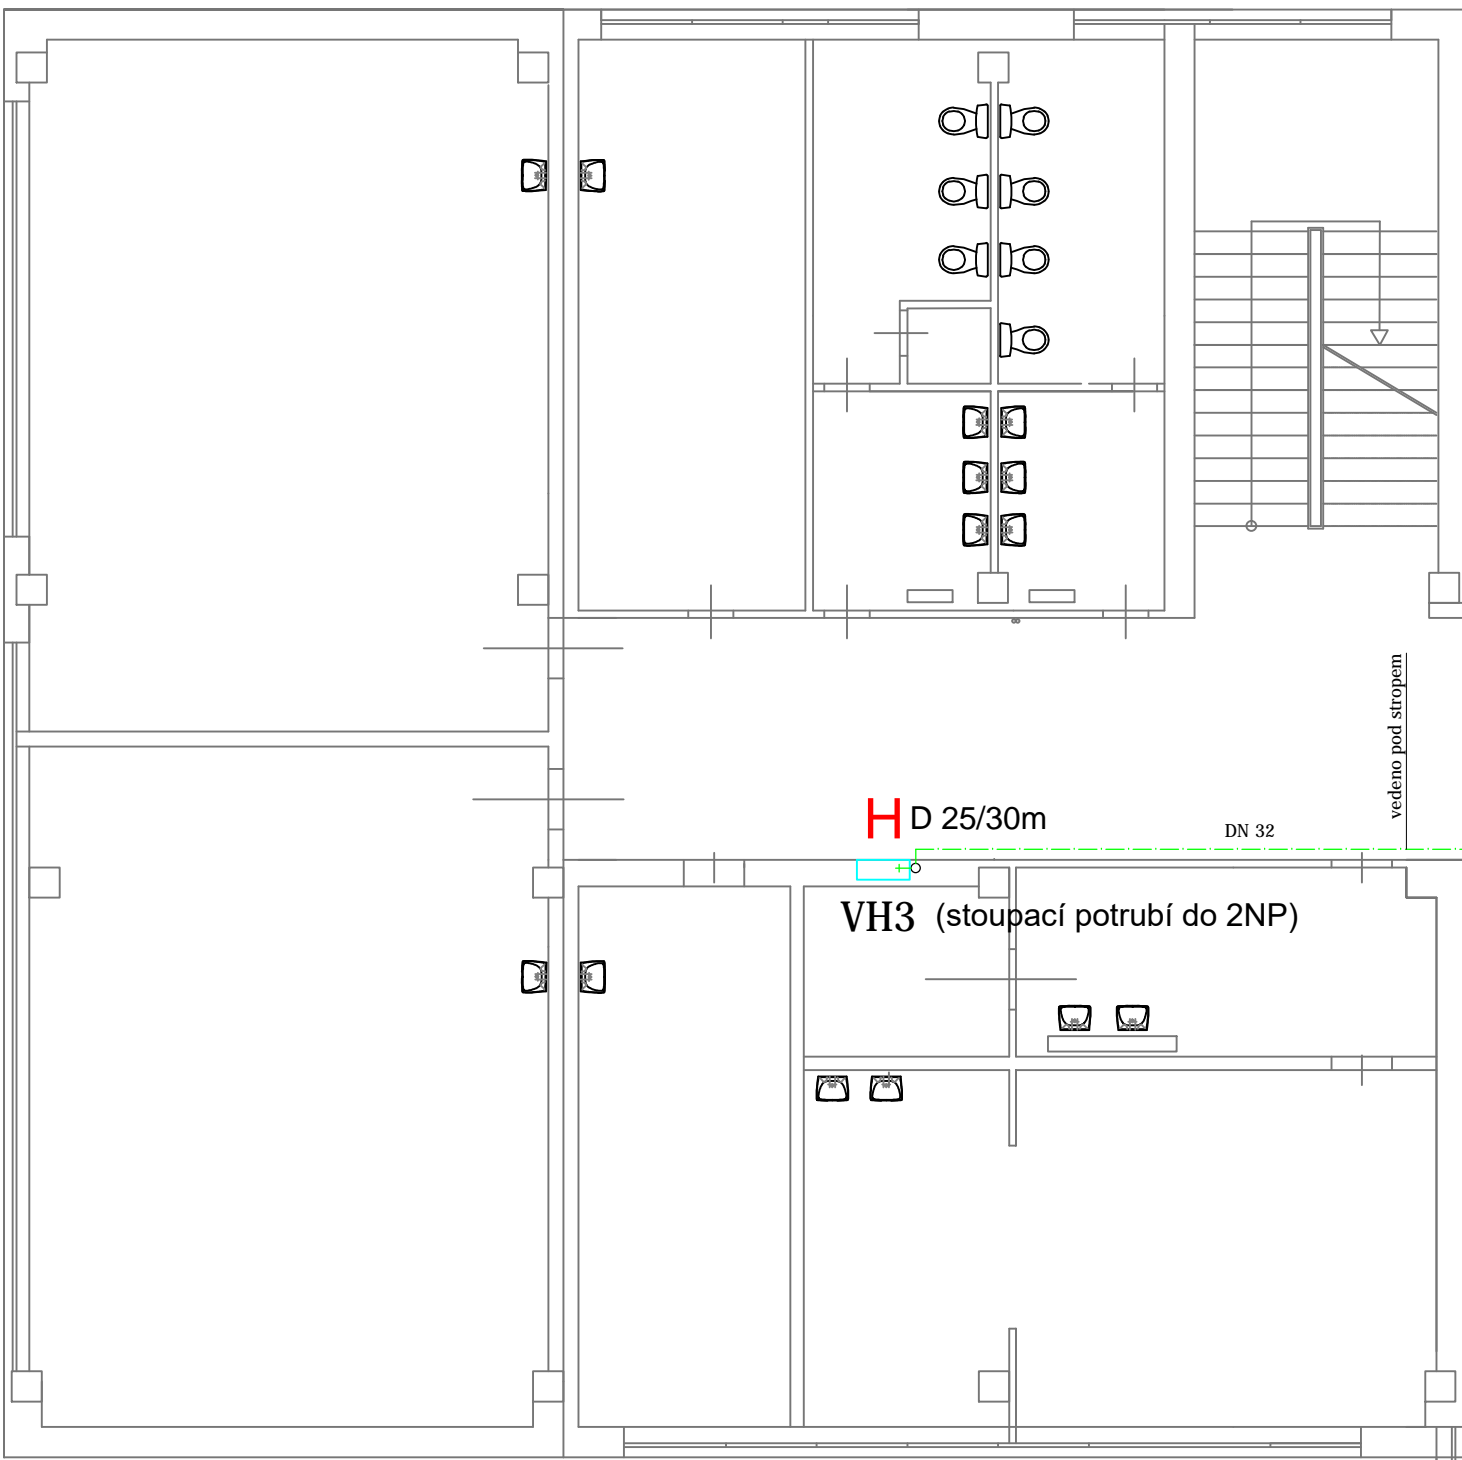

pavilon U1

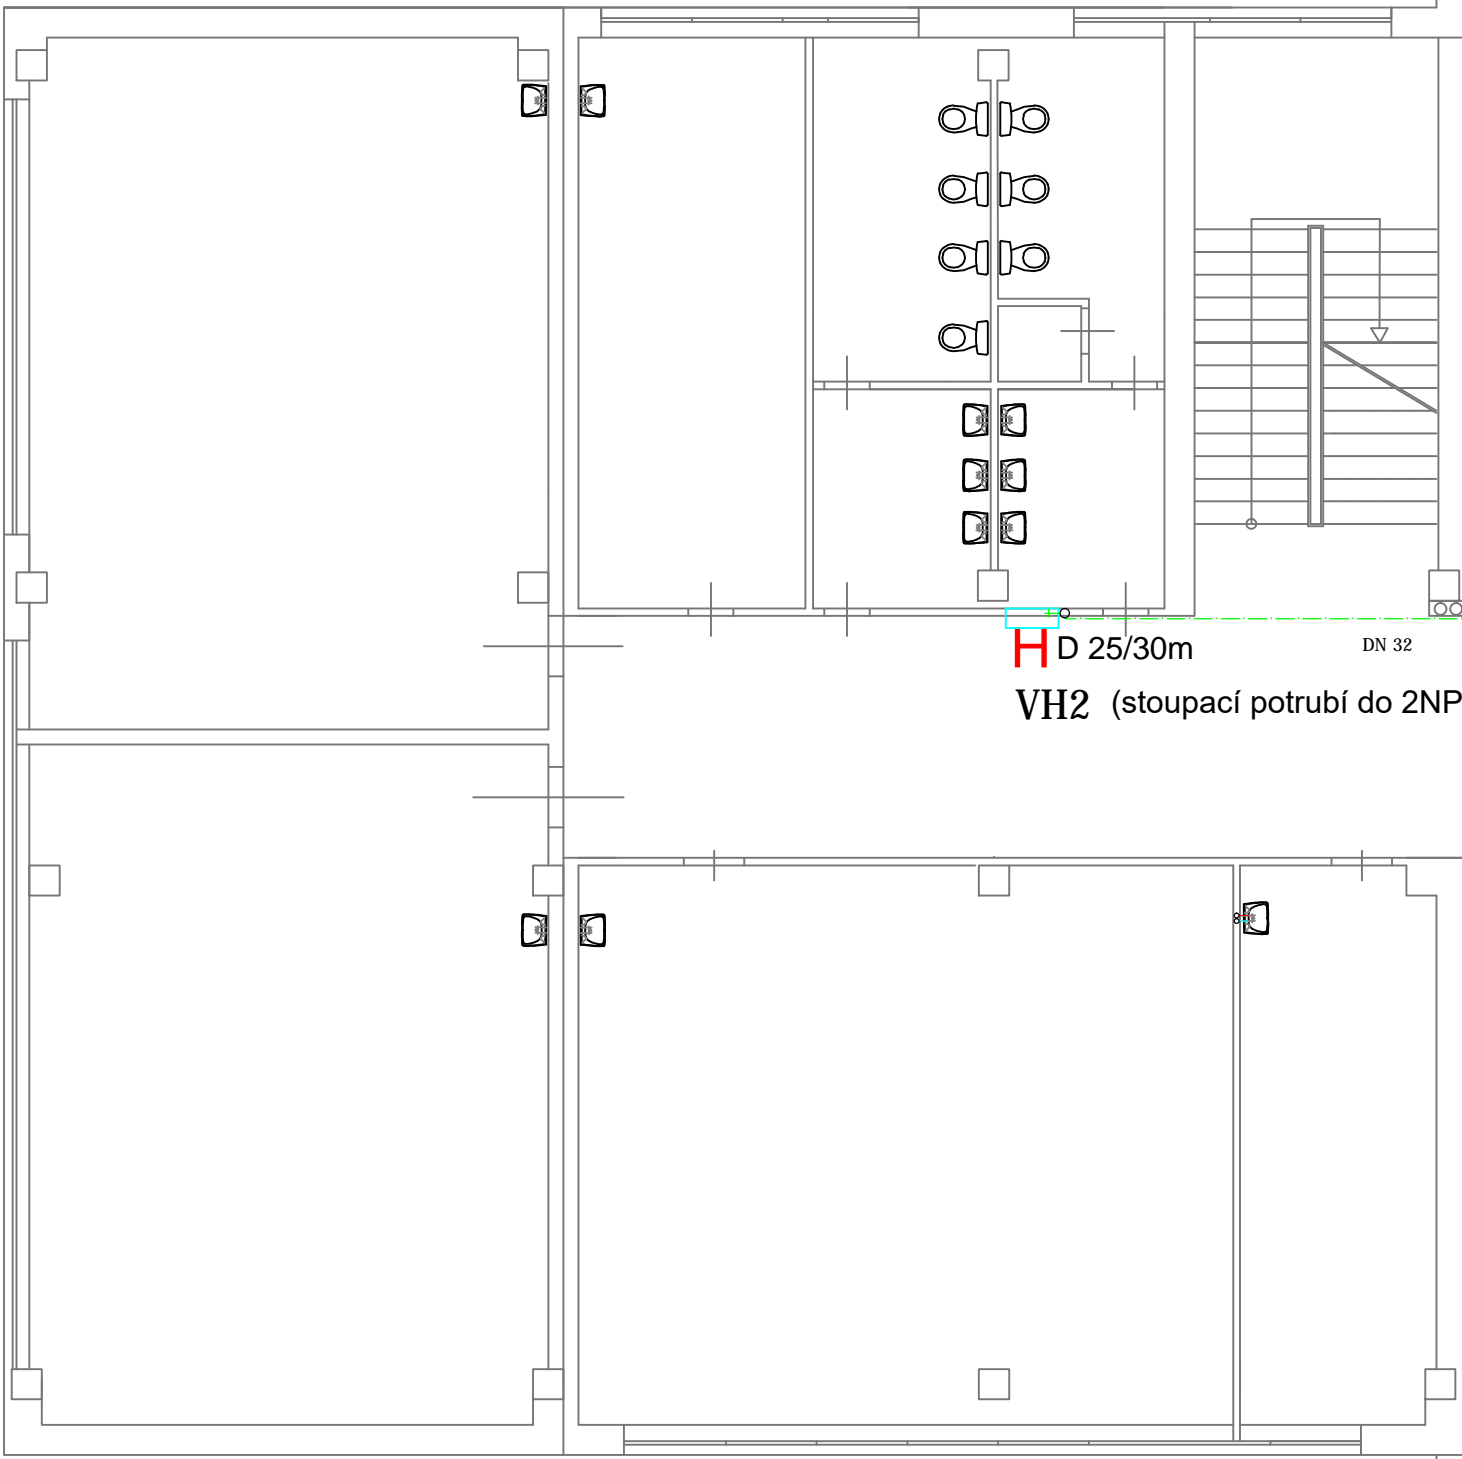

pavilon U2

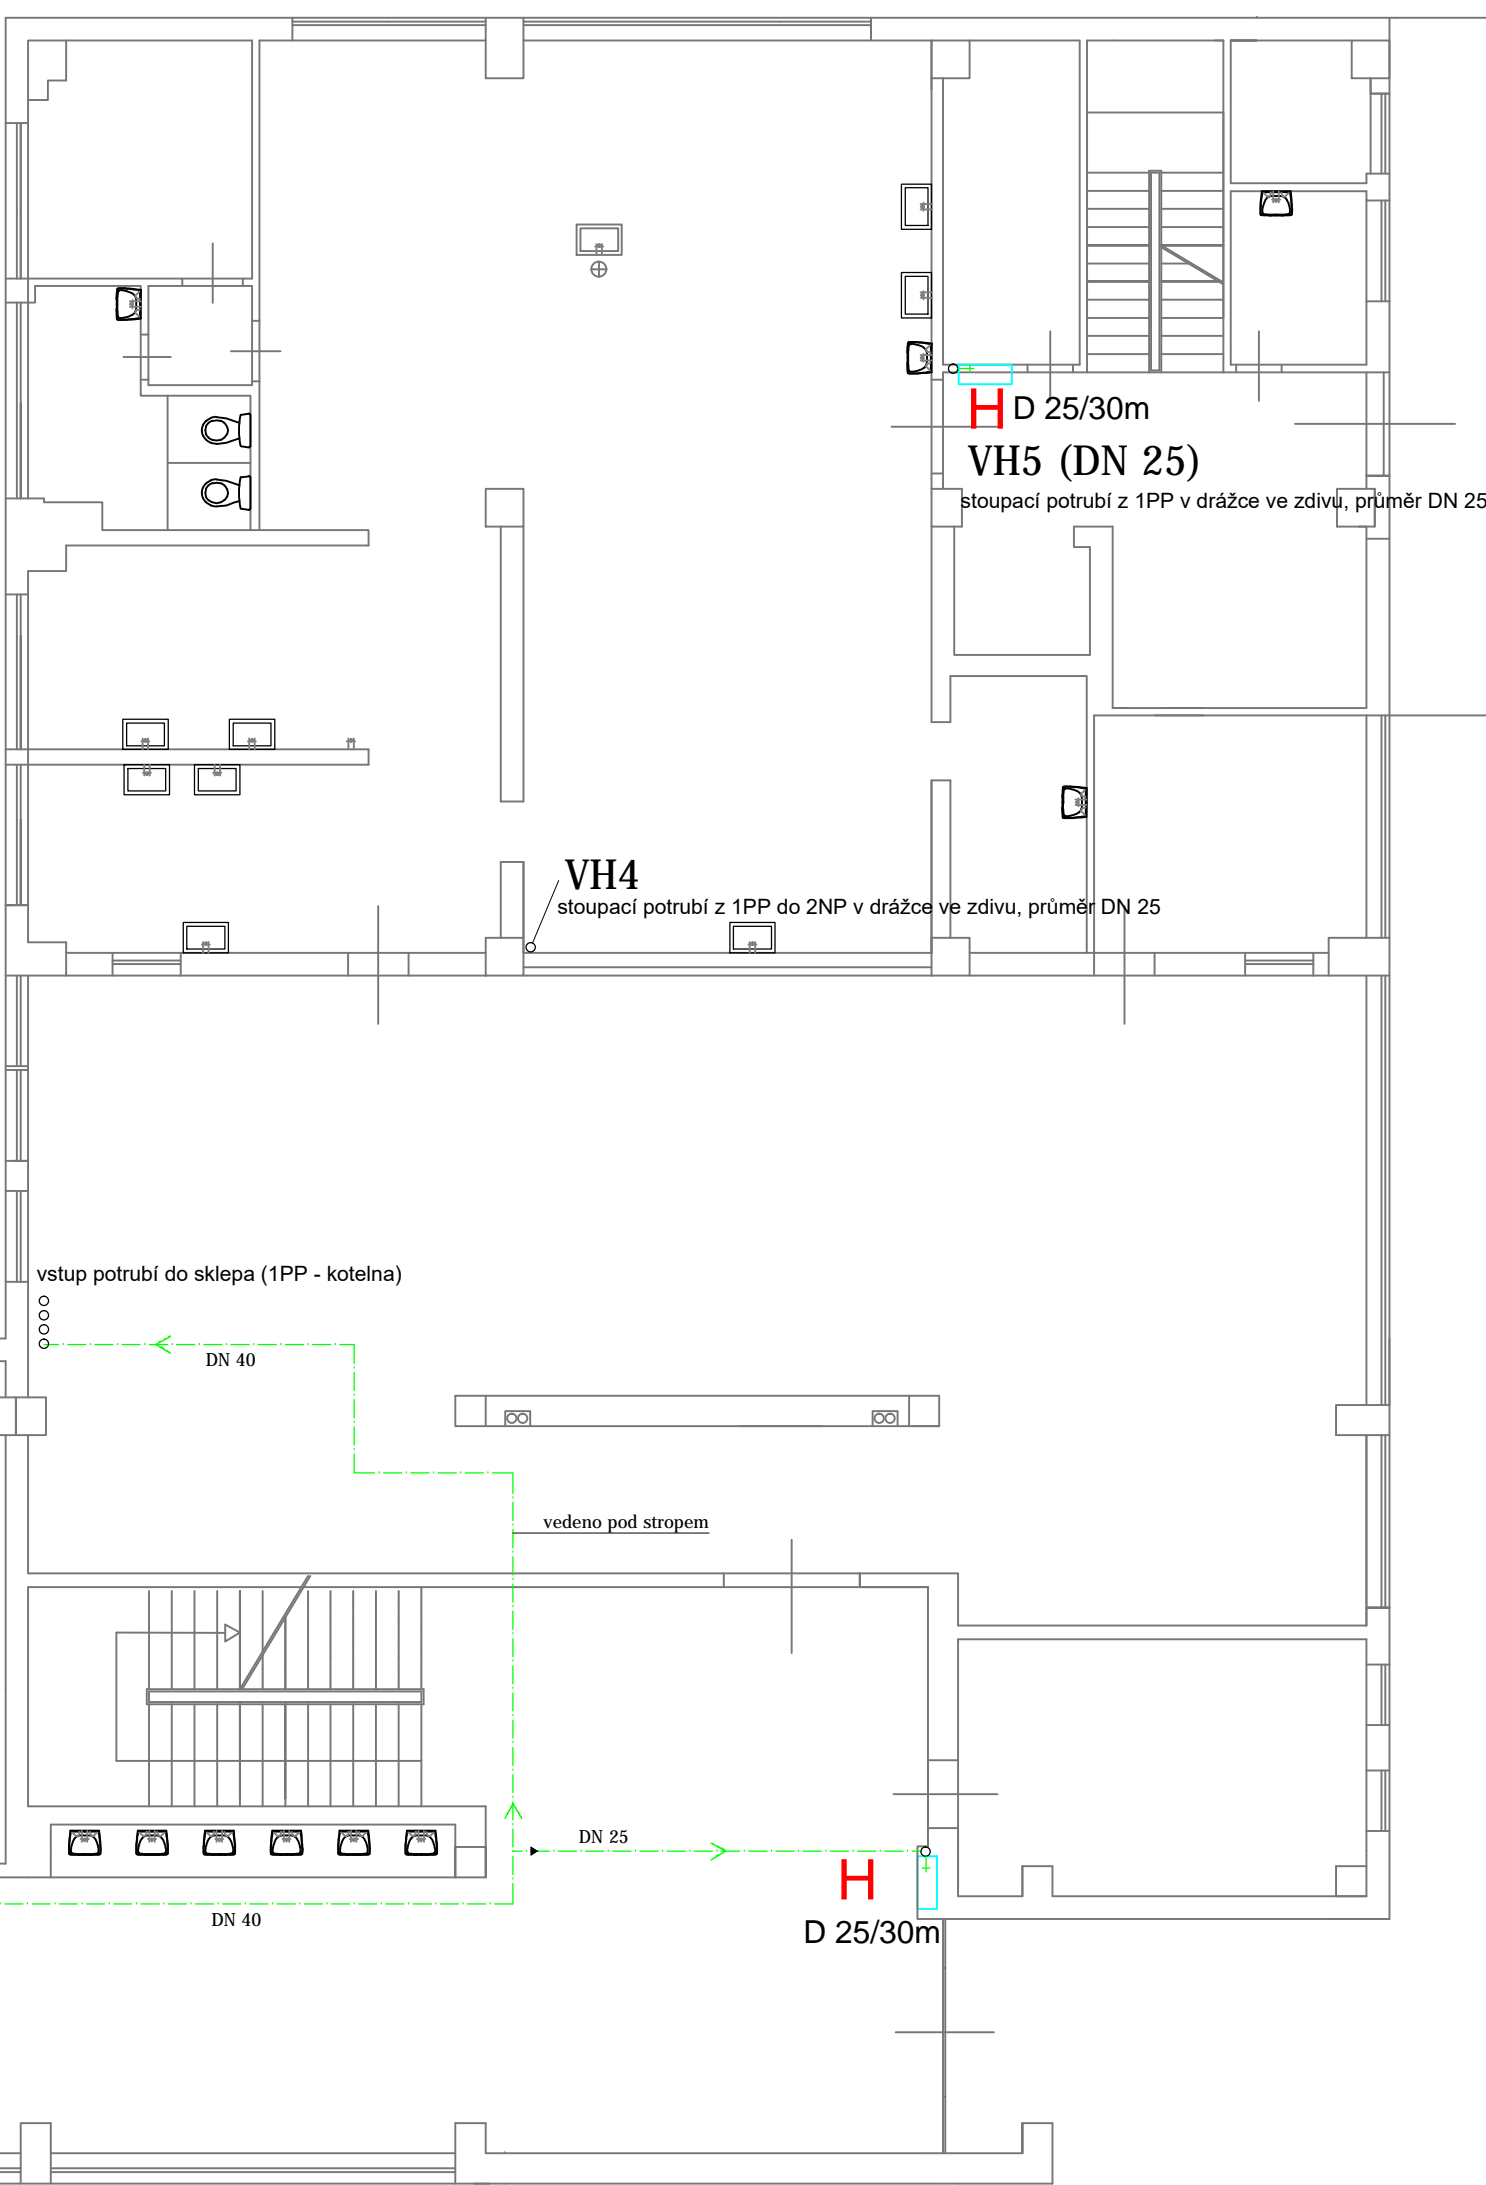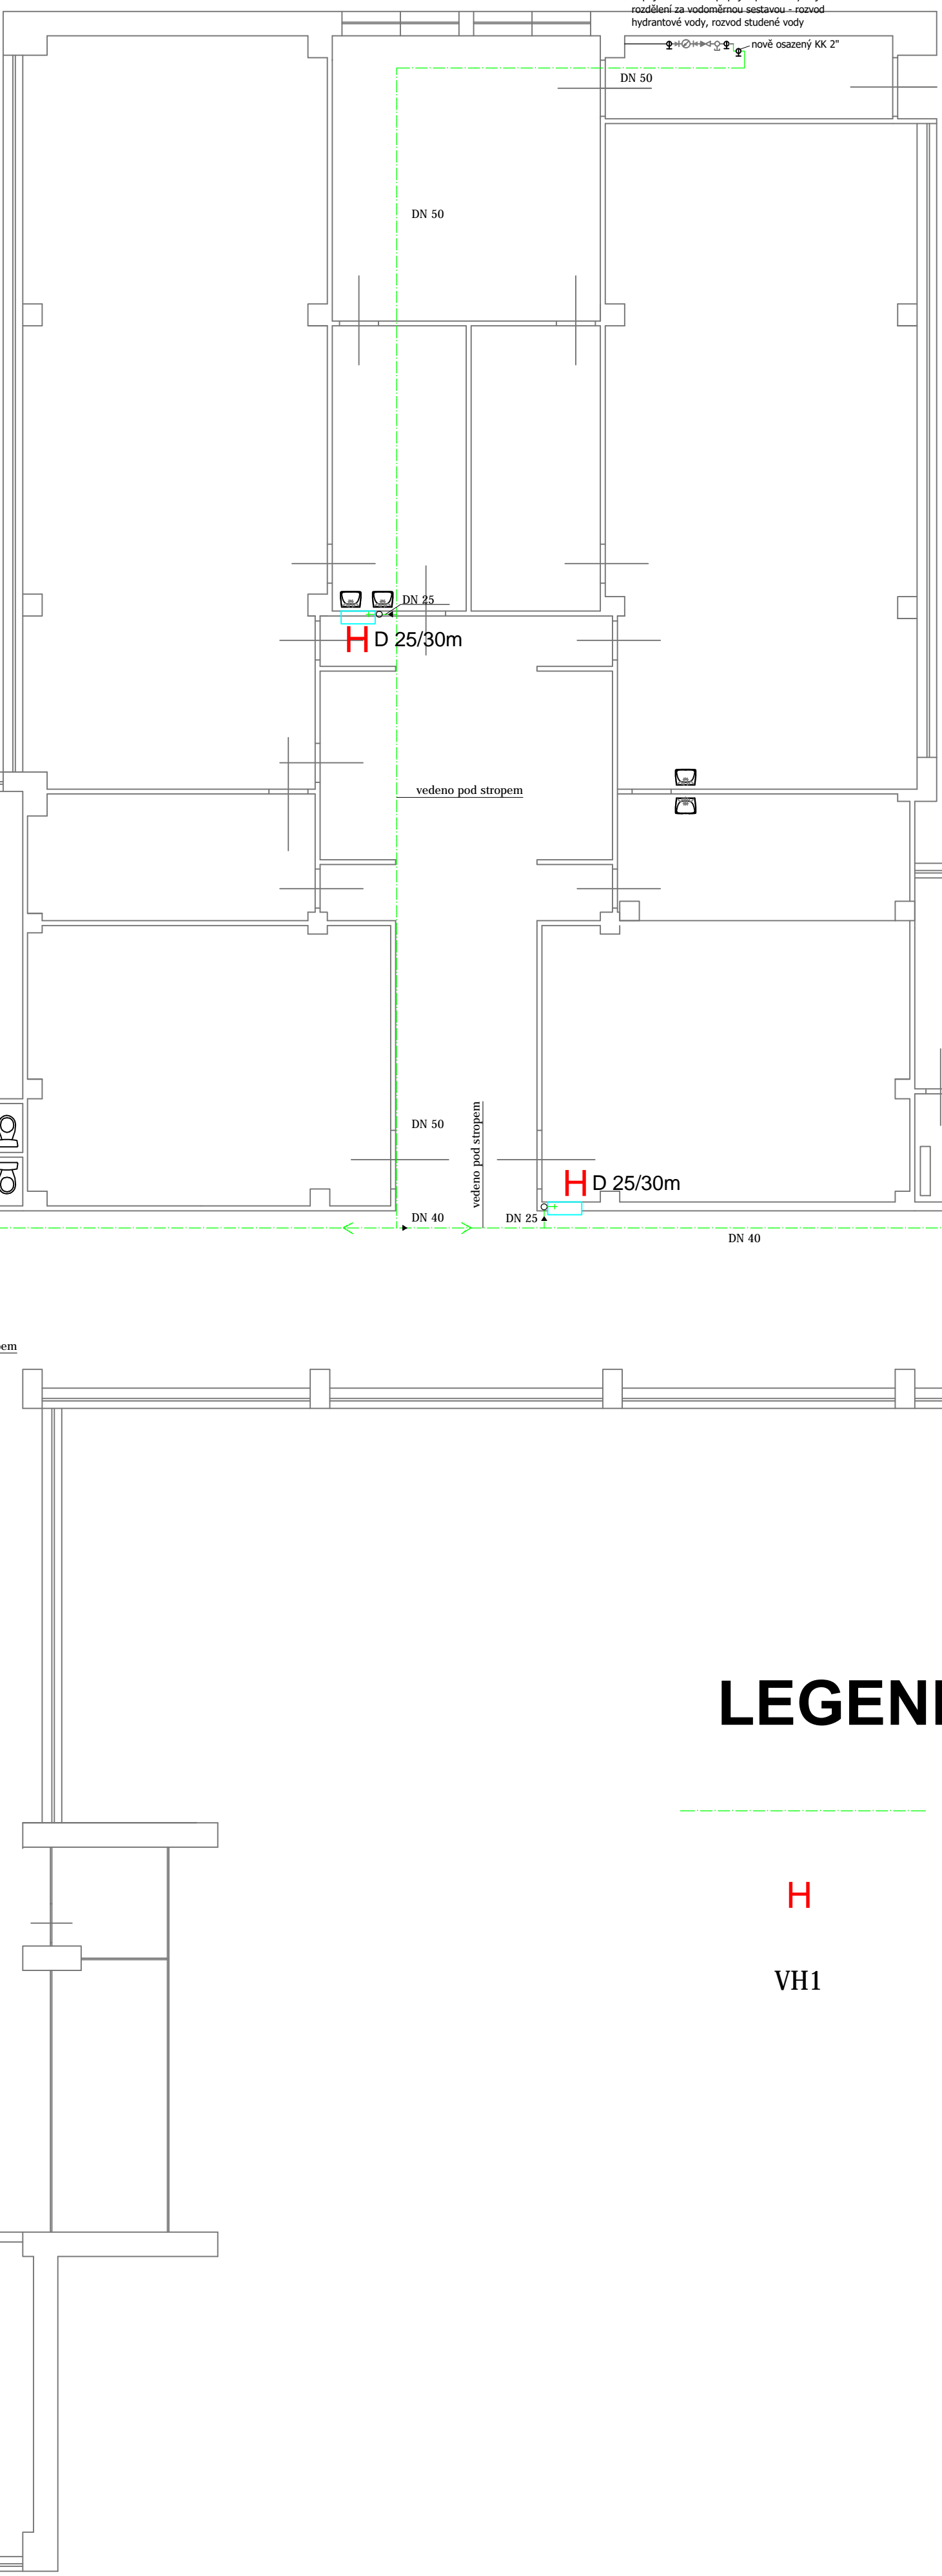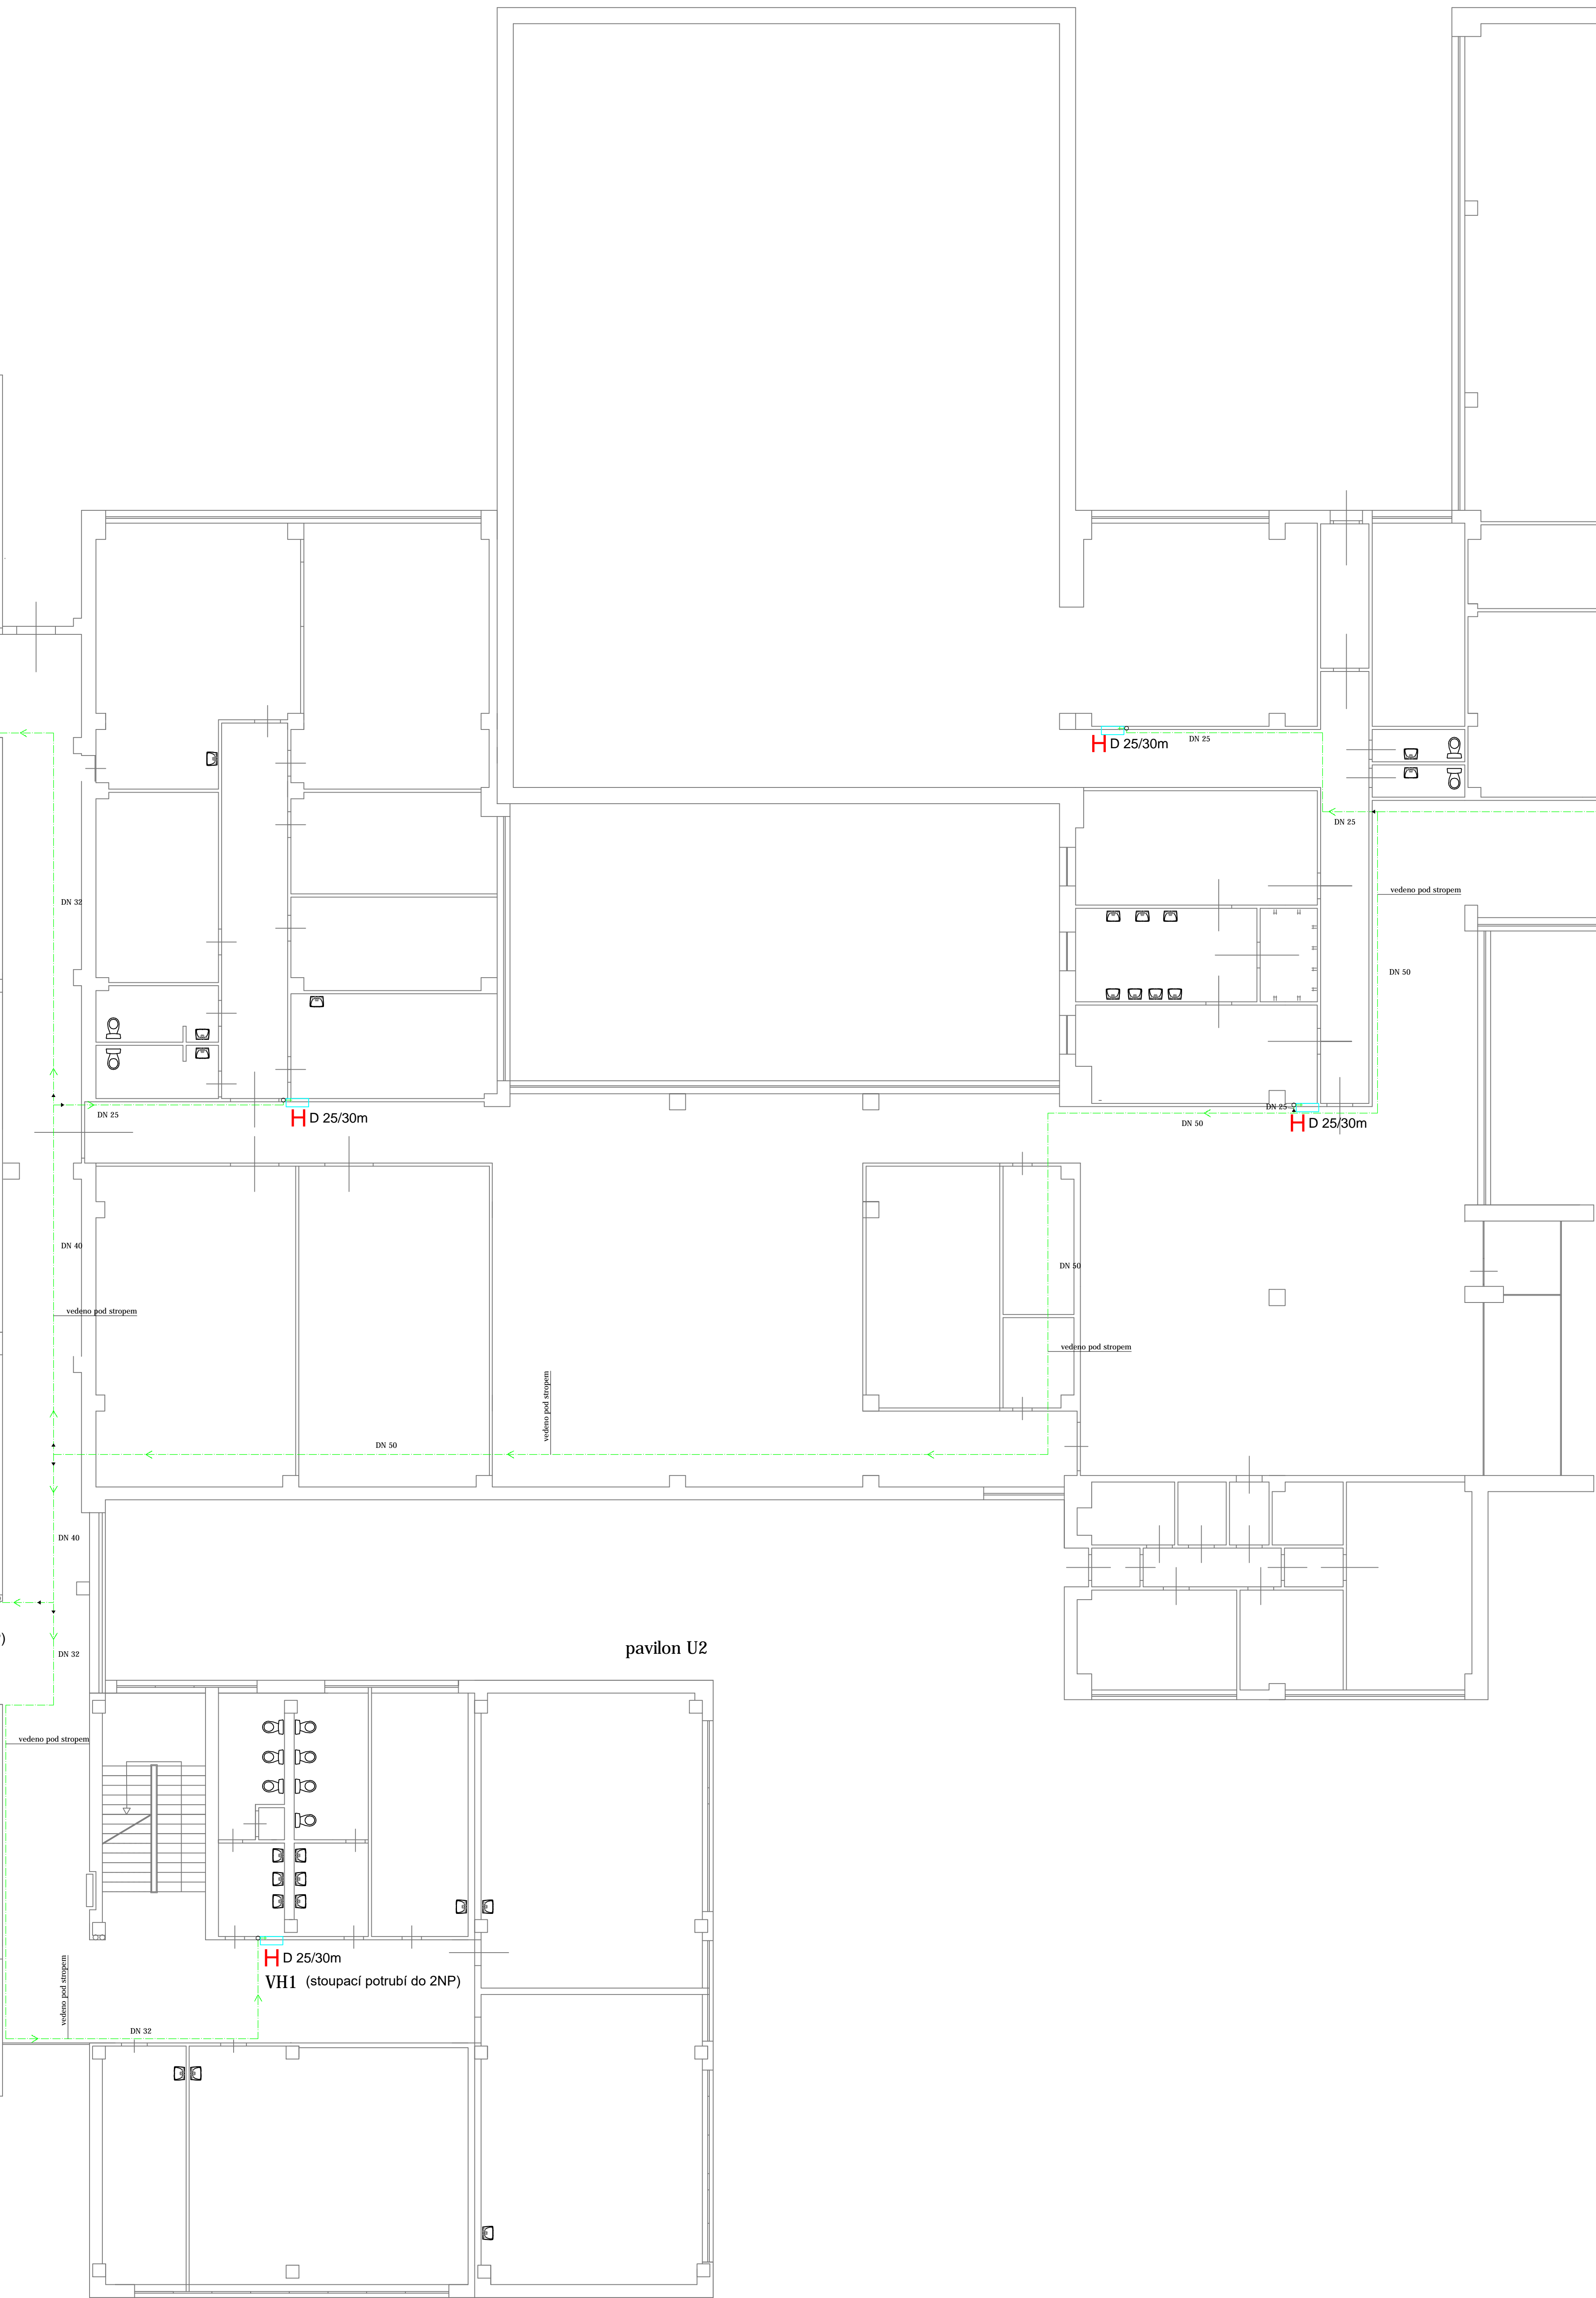

LEGENDA

- Hydrantové potrubí
- H Hydrantová skříň D25/30
- VH1 Hydrantové stoupací potrubí v trase původního stoupacího potrubí

ING. TEREZA SYROTIKOVÁ IČ: 02708221		tel: 606 287 576 E-mail: syrotikova@gmail.com	
ZODP. PROJEKTANT PROFESE	František Vitmajer		
KRESLICI PRÁCE	Ing. Tereza Syrotíková		
INVESTOR	Statutární město Liberec		
STAVBA	Náměstí Dr. E. Beneše 1, 460 59 Liberec		
	oprava rozvodů vody ZŠ a ZUŠ Jabloňová 564/43, Liberec 13		
PROFESE	zdr. technika	VÝKRES	Hydranty 1.NP
STUPEŇ	PROJEKT PRO ZADÁNÍ STAVBY	MĚŘÍTKO	1 : 100
		DATUM	03.2016
			ČÍSLO VÝKRESU 4