



Axonometrie - rozvody vody

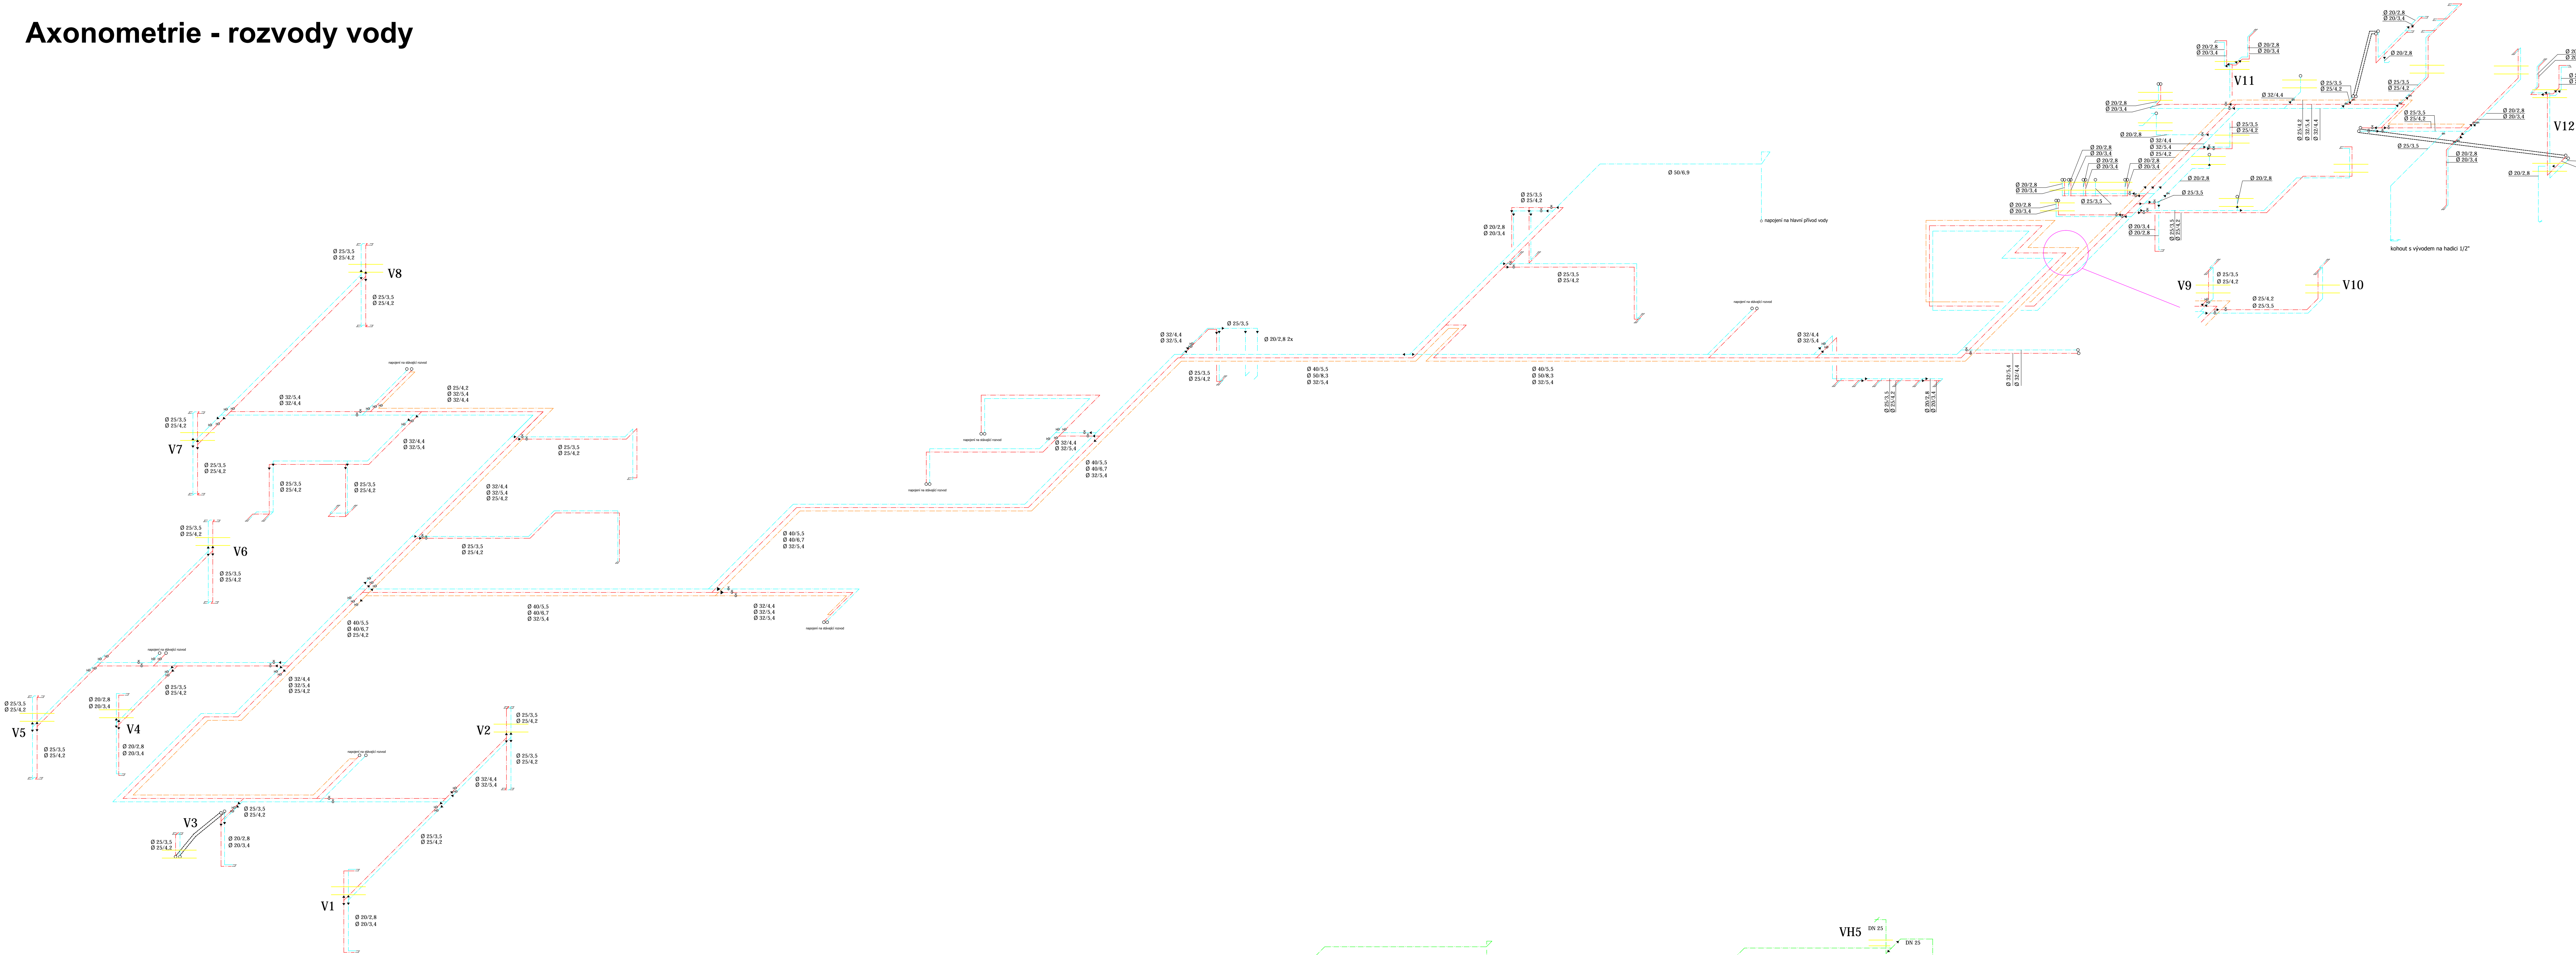

Axonometrie - rozvody hydrantové vody

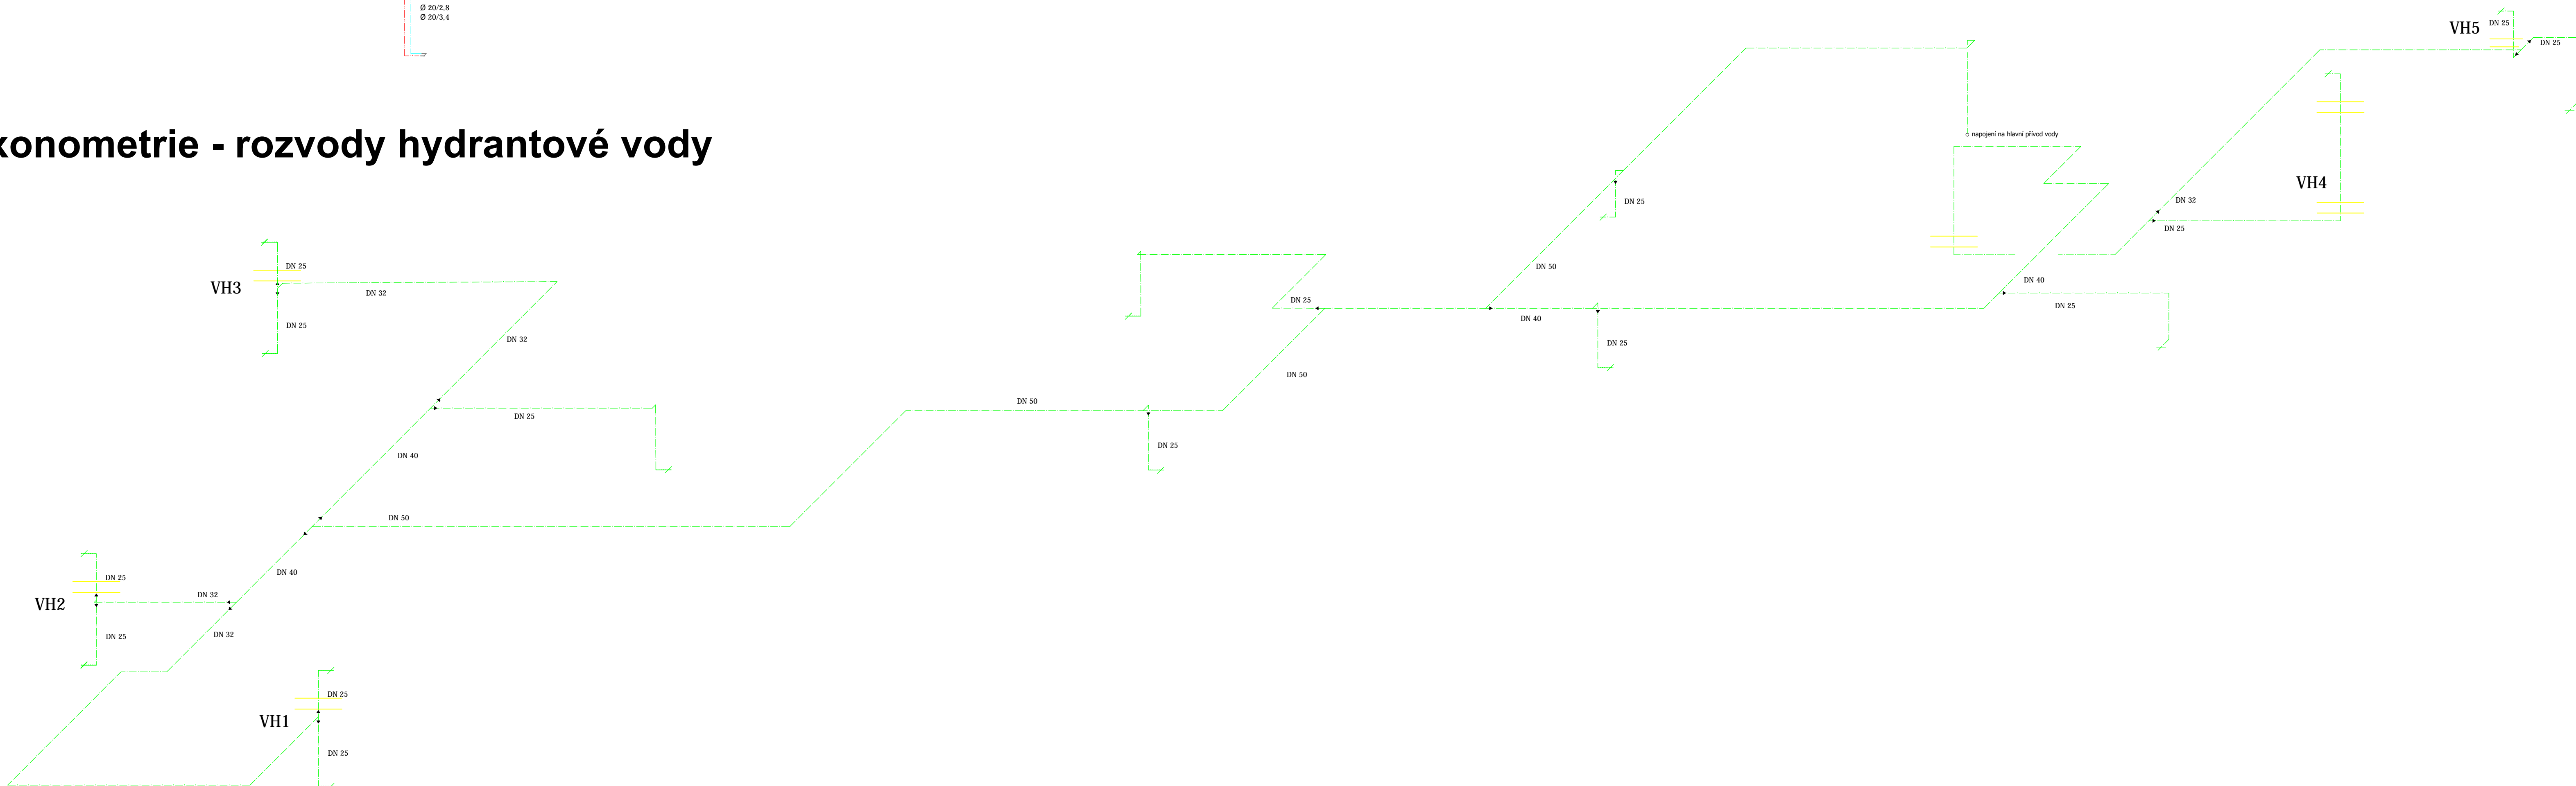

ING. TEREZA SYROTIUKOVÁ IČ: 02708221		tel: 606 287 576 E-mail: syrotukova@gmail.com	
ZODP. PROJEKTANT PRŮFES	František Vitmajer		
KRESLÍČ PRÁCE	Ing. Tereza Syrotuková		
INVESTOR	Statutární město Liberec Náměstí Dr. E. Beneše 1, 460 59 Liberec		
STAVBA	oprava rozvodů vody ZŠ a ZUŠ Jablonoň 564/43, Liberec 13		
PROFES	zdr. technika	VÝKRES	Axonometrie voda + hydranty
STUPEŇ PROJEKT PRO ZADÁNÍ STAVBY	MĚŘÍTKO 1: 100		ČÍSLO VÝKRESU 3
	DATUM 03.2016		