


PAVLON “A” PŮDORYS 2.N.P.

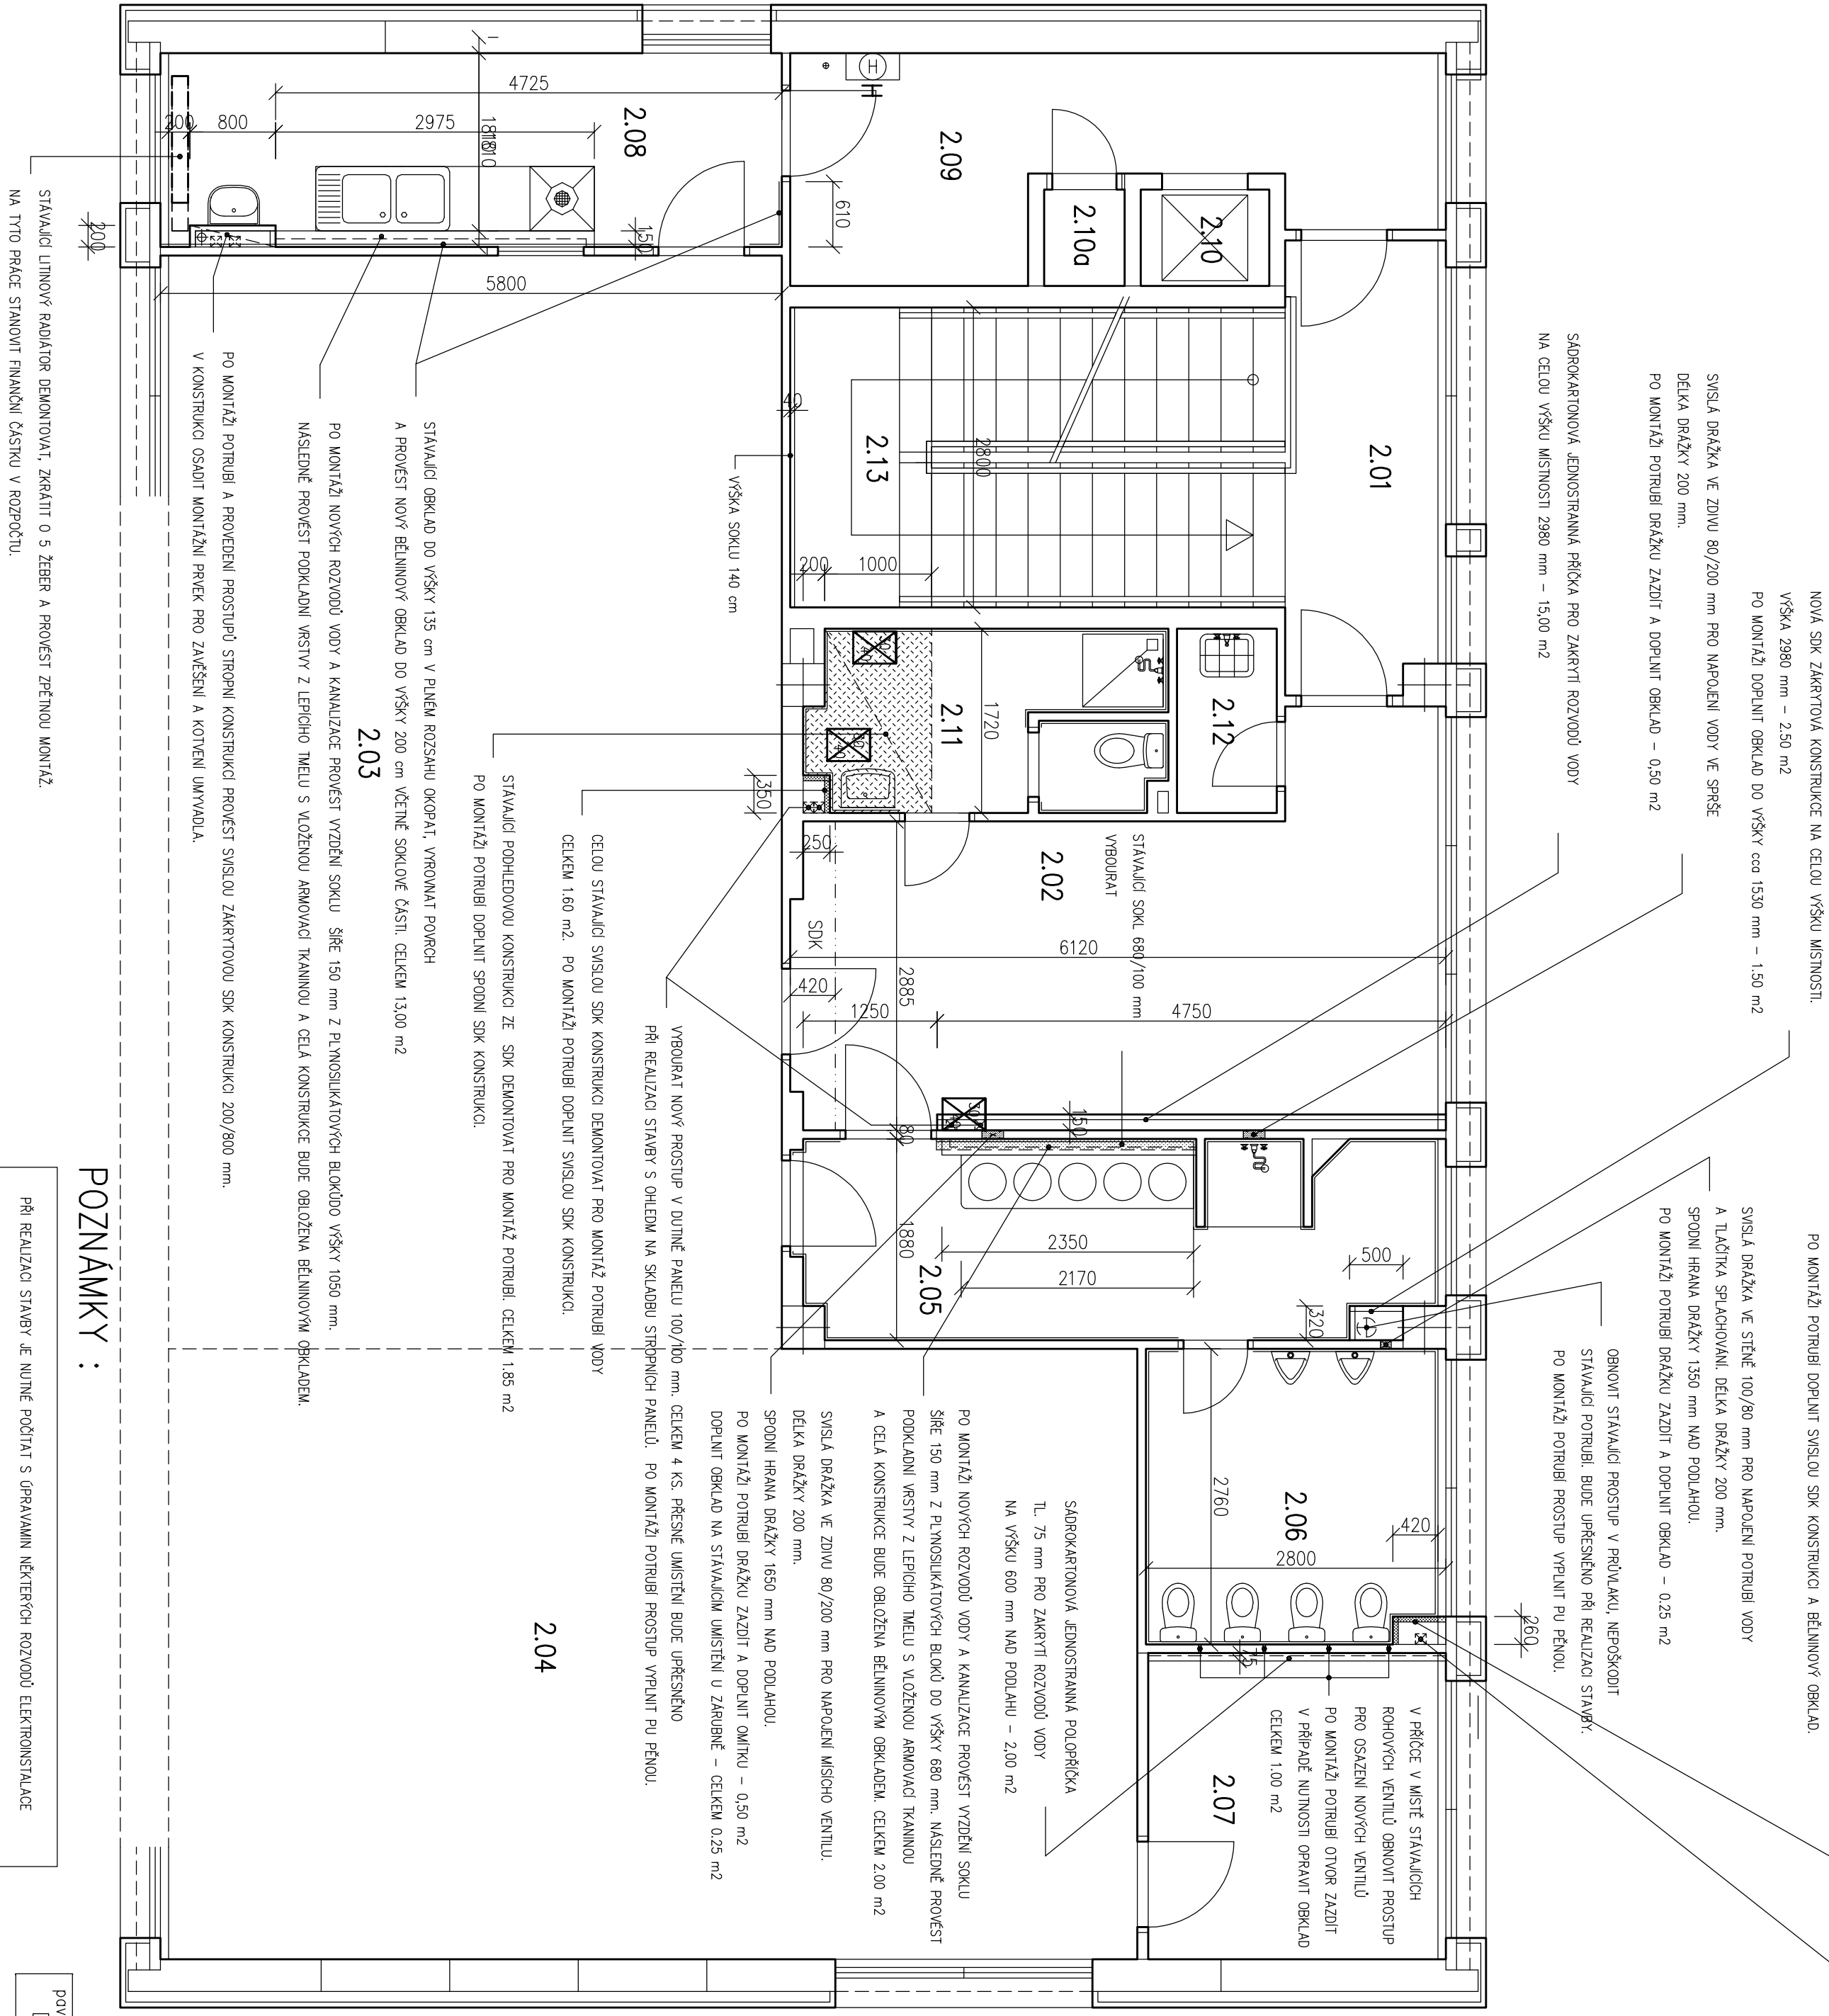

POZNÁMKY :

PŘI REALIZACI STAVBY JE NEJNĚJŠÍ PŮTÍVAT S OPRÁVAMI NĚKTERÝCH ROZVODŮ ELEKTROINSTALACE
VÝVOLANÉ DOPLNĚNÍM SÍKOVÉ KONSTRUKCE, PŘÍZVUKY A DALŠÍM STAVĚNÍM OPRÁVKAM.
JEDNA SE O POSUNY ZÁSUVK A VYPINACŮ, DEMONTÁŽE ZÁSUVK A VYPINACŮ S OHLÉDNUTÍM NA
NOVÉ BĚŽNÉ OBRÁDOKY
NOVÉ VODOVODNÍ BATERIE BUDOU NAPOLNĚNY NA UŽÍVNĚNÍ, DLE PŘEDPOKLADŮ JSOU STÁVAJÍCÍ
BATERIE ROVNĚŽ NAPOLNĚNY A BUDĚ PROVEDENO POUZE PŘEPŘENÍ.
NA TUTO MONTÁŽNÍ PRÁCE BUDĚ V ROZPOČTU STANOVĚNA FINANČNÍ ČÁSTKA JAKO ZA CÍLEK.

VYBOURAT NOVÝ PROSTUP V DUTINĚ PANELE 100/100 mm
PŘESNĚ UMÍSTĚNÍ BUDĚ UPŘESŇENO PŘI REALIZACI STAVBY.
PO MONTÁŽI POTRUBÍ PROSTUP VYPĚNIT PŮ PĚNOU.

☒ PĚNOVÁ MONTÁŽNÍ DÍVKÁ 300/400 mm – 3 KS
OSADIT V MÍSTĚ VENTILU DO SÍKOVÉ KONSTRUKCE

VÝPIS MONTÁŽNÍCH DVĚŘEK:

TABULKA MÍSTNOSTI							
Číslo místn.	Název místn.	Plocha	Výška místn.	Podlaha	Druh a rozsah podhl.	Strop	Poznámky Povrch stěn
2.01	CHODBA U VSTUPU	6,06m²	298 cm	–	–	–	–
2.02	ŠATNA DĚTI	18,84m²	298 cm	keramická dlažba	omítko S – GAG	možno	0.N. 135 cm možno
2.03	JÍDELNA	58,45m²	298 cm	–	–	–	–
2.04	HEJRNA, SPALN	51,56m²	298 cm	–	–	–	–
2.05	UMÝVÁRNA DĚTI	10,50m²	298 cm	keramická dlažba	omítko	možno	0.N. 152, 200 cm možno
2.06	WC DĚTI	7,52m²	298 cm	keramická dlažba	omítko	možno	0.N. 152 cm možno
2.07	SKLAD HRAČEK	7,74m²	298 cm	–	–	–	–
2.08	VÝPEČ JÍDEL	10,36m²	298 cm	keramická dlažba	omítko	možno	0.N. 135 cm možno
2.09	CHODBA	9,88m²	298 cm	keramická dlažba	omítko	možno	0.N. 135 cm možno
2.10	VÝTAH	1,08m²		–	–	–	–
2.10a	STROJOVNA VÝTAHU	0,68m²	298 cm	–	–	–	–
2.11	SOC. ZÁŘ. PŘESONALU	5,57m²	250 cm	keramická dlažba	S – GAG	možno	0.N. 200 cm možno
2.12	OKLID	1,60m²	298 cm	keramická dlažba	omítko	možno	0.N. 200 cm možno
2.13	SCHODIŠTĚ	12,94m²	298 cm	keramická dlažba	omítko	možno	0.N. 135 cm možno

LEGENDA ZDÍVA A ZNAČEK :

- ZDÍVA A KONSTRUKCE PŮVODNÍ
- ZDÍVA A KONSTRUKCE, KTERÉ SE VYBOURAJÍ
- NOVÉ SÍKOVÉ KONSTRUKCE
- STÁVAJÍCÍ POHLEDOVÉ SÍKOVÉ KONSTRUKCE DEMONTOVANÉ A PO MONTÁŽI POTRUBÍ ZNOVU DOPLNĚNÉ

POZNÁMKY :

- NOVÉ ZAKRYTIOVÉ KONSTRUKCE ZE SÍKY A DOPLNĚNÍ PŮVODNÍCH KONSTRUKCÍ BUDOU PROVEDENY AŽ PO MONTÁŽI ROZVODŮ POTRUBÍ.
- V MÍSTĚCH PROVEDENÍ STAVĚNÍ ČINNOSTI (SÍKOVÉ DRÁŽKY PROSTUPY, ZDÍVKA APOD.) PROVEŠT KONTROLNÍ SONDY NEBO JINÁ OPATŘENÍ PRO ZJIŠTĚNÍ ŽDA V DOTČENĚM PROSTORU NEJSOU TRASY ROZVODŮ ELEKTROINSTALACE.
- PO HLEDĚNÍ VÝŠKY A STAVĚNÍ KONSTRUKCÍ OSADIT MONTÁŽNÍ DÍVKY V MÍSTĚCH URČENÝCH MONTÉREM POTRUBÍ MÍSTĚ UMÍSTĚNÍ JSOU VYZNAČENY NA VÝKRESĚ.
- PO DOKONČENÍ STAVĚNÍCH ÚPRAV PROVEŠT MALBU V DOTČENĚM PROSTORU ÚPRAV, NEBO OLEJOVÝ NÁTĚR V PLYNOMNÝM ROZŠÍŘENÍ, MALBA BUDĚ PROVÁDĚNA VZDÝ NA CELÉ STĚNĚ DOTČENÉ STAVĚNÍ ČINNOSTI, NEBUDĚ PROVÁDĚNA CELÁ MÍSTNOST.
- DOPLNĚNÉ SÍKOVÉ KONSTRUKCE PROVEŠT Z DESEK OKB (ZELENÉ) TL. 125 mm NA OCELOVÉ KONSTRUKCI Z ROZKROJENÝCH PROFILŮ.
- PŘI DEMONTÁŽI SÍKOVÉ KONSTRUKCE POKRÝT STÁVAJÍCÍ NOSNOU KONSTRUKCI Z ROZKROJENÝCH PROFILŮ, BUDOU DEMONTOVÁNY POUZE SÍKOVÉ DESKY.
- VÝŠKOVÉ UMÍSTĚNÍ PROSTUPŮ STĚNAMI BUDĚ PROVÁDĚNO DLE POKYNŮ MONTÁŽNÍ ZBRANOVNÍ TECHNIKY.
- V RÁMCI STAVĚNÍCH PRÁČÍ BUDĚ PROVÁDĚNA I NULOVÁ OPRÁVA ELEKTROINSTALACE, NA TUTO PRÁČE URČIT FINANČNÍ ČÁSTKA V ROZPOČTU.

povlon D	povlon E
povlon C	povlon B
povlon A	

projekční:	název dílce:	
MILAN VAVRUŠKA	MŠ MOTÝLEK	
Zahradní 460/21	OBNOVA VODOVODNÍHO POTRUBÍ V SOCIÁLNÍCH ZAŘÍZENÍCH	
46001, Liberec 11		
objednatel: Statutární město Liberec, nřm. Dr. E. Beneše 1, 460 59 Liberec 1		
st. úřad: Liberec	místo stavby: MŠ Motýlek Broumovská 640/7, Liberec	
stupně: Dokumentace pro realizaci stavby		
vypocíval: Milan VAVRUŠKA		
datum: květen 2017	měř.: 1:50	č. výkř.: A 2