


PAVILON "E" PUDORYS 2.N.P.

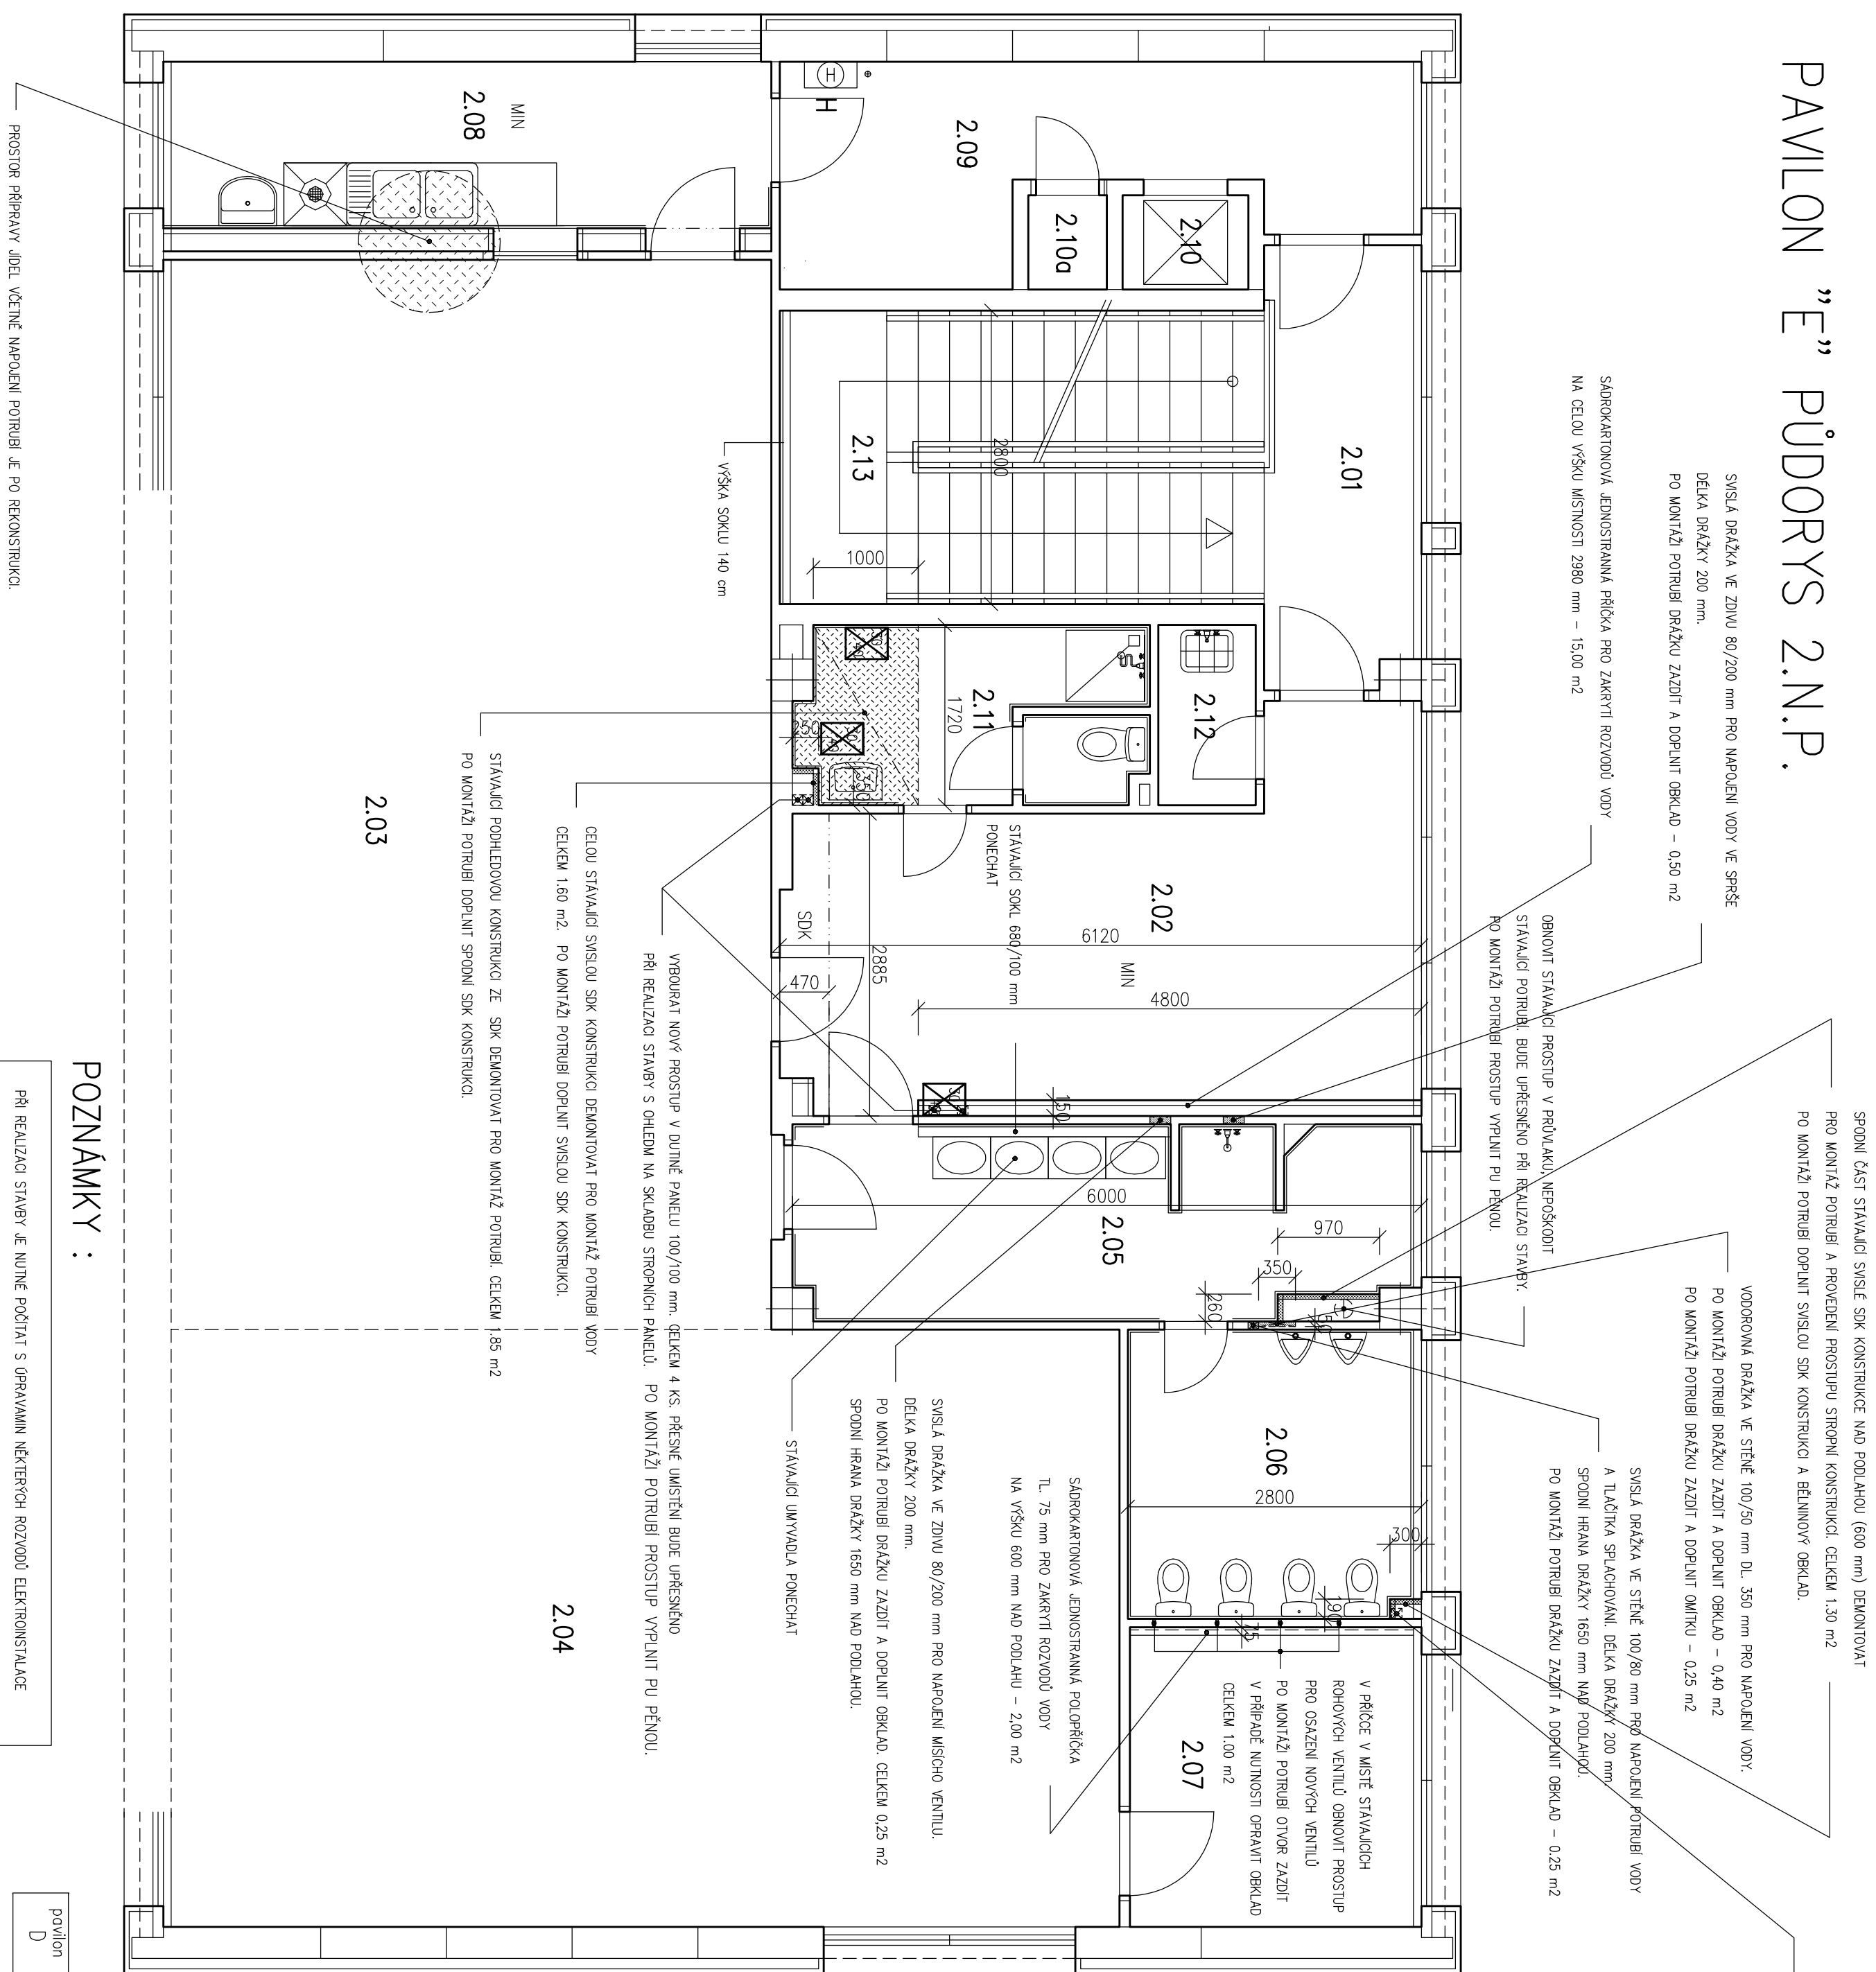


VÝPIS MONTÁŽNÍCH DVÍŘEK:

-  PLASTOVÁ MONTÁŽNÍ DVIŘKA 300/400 mm – 3 KS
OSADIT V MÍSTĚ VENTILŮ DO SOK KONSTRUKCE


POZNÁMKY :

- [illegible]

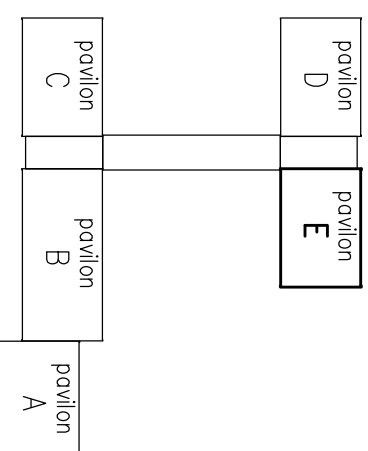

TABULKA MÍSTNOSTÍ							
Číslo místn.	Název místn.	Plocha	Výška místn.	Podlaha	Druh a rozsah podh.	Stop	Poznámky Povrch stěn
2.01	CHODBA U VSTUPU	6,08m²	298 cm	–	–	–	–
2.02	ŠATNA ĎETÍ	18,84m²	255 cm 280 cm	keramická dlažba	S – GKB Míneol desky	moiba	0,N, 135 cm moiba
2.03	JÍDELNA	58,45m²	298 cm	–	–	–	–
2.04	HEBNA, SPANI	51,56m²	298 cm	–	–	–	–
2.05	UKAIVANNA, ĎETÍ	10,50m²	298 cm	keramická dlažba	ornítko	moiba	B.O, 152, 200 cm moiba
2.06	WC ĎETÍ	7,52m²	298 cm	keramická dlažba	ornítko	moiba	B.O, 152 cm moiba
2.07	SKLAD HRACĚK	7,74m²	298 cm	–	–	–	–
2.08	VÝVOZ JÍDEL	10,36m²	280 cm	keramická dlažba	Míneol desky	moiba	B.O, 200 cm moiba
2.09	CHODBA	9,88m²	298 cm	keramická dlažba	ornítko	moiba	Sokl 70 mm moiba
2.10	VÝRAH	1,08m²	298 cm	–	–	–	–
2.10a	STROJOVNA VÝRAHU	0,68m²	298 cm	–	–	–	–
2.11	SOC. ZAŘ. PŘESUNALU	5,57m²	250 cm	keramická dlažba	S – GKB	moiba	B.O, 200 cm moiba
2.12	ÚKLID	1,60m²	298 cm	keramická dlažba	ornítko	moiba	0,N, 200 cm moiba
2.13	SCHODIŠTĚ	12,94m²	298 cm	keramická dlažba	ornítko	moiba	0,N, 135 cm moiba

LEGENDA ZDIVA A ZNAČEK :

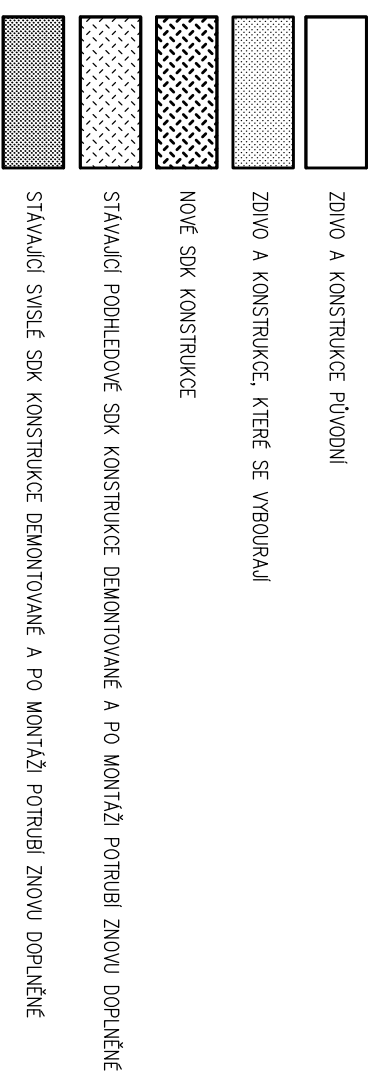

POZNÁMKY :

- **NONE ZAKRYTOU KONSTRUKCE:** ZE SÍPK A DOPLNĚNÍ PŮVODNÍ KONSTRUKCE BUDOU PROVEDENY AŽ PO MONITÁŽ ROZPOČTU. POŘÍZENÍ KONSTRUKCE STAVEBNÍ ČINNOSTI (SÍPCE, PRÁKLY, PROSTUP, ZVUKOVÁ APOD.), PROJEKT KONTRANT SONDY
- **V MÍSTĚ PROJEKTU STAVEBNÍ ČINNOSTI:** (SÍPCE, PRÁKLY, PROSTUP, ZVUKOVÁ APOD.), PROJEKT KONTRANT SONDY NEBO JINÁ OPATŘENÍ PRO ZASTĚNÍ ZA DOPLNĚNÍ PROSTUPU NEBOU PRAVÝ ROZPOČTU KONSTRUKCE
- **V PODLEPOVÝCH A STAVEBNÍCH KONSTRUKCÍCH:** OSADIT MONITÁŽNÍ DÍVKY, V MÍSTĚ URČENÝCH MONITŘEM POTŘEBÍ MÍSTĚ UMÍSTÍ ISO VÝZNAČENÍ NA VÝKRES
- **PO DOPLNĚNÍ STAVEBNÍCH ÚPRAV:** PROJEKT MĚŘENÍ V DOPLNĚNÍ PROSTUPU ÚPRAV, NEBO OLEDOVÝ MĚŘENÍ V PŮVODNÍM ROZSAHU, MĚŘENÍ BUDOU VÝZNAČENÍ VÝZNAČENÍ NA CELÝ STĚNĚ DOPLNĚNÍ STAVEBNÍ ČINNOSTI, NEBOU PROJEKTU CELÁ MÍSTNOST.
- **DOPLNĚNÍ SÍPK KONSTRUKCE:** PROJEKT ZE DESKY GIBI (ZELENE) TL. 12,5 mm NA OCELOVÉ KONSTRUKCI Z PODKOVANÝCH PROFILŮ.
- **PŘI DEMONTÁŽI SÍPK KONSTRUKCE:** POČETNÍ STAVAJÍCÍ KONSTRUKCI Z PODKOVANÝCH PROFILŮ.
- **BUDOU DEMONTOVANÝ POULZE SÍPK DESKY.**
- **VÝŠKOVÉ UMÍSTĚNÍ PROSTUPU STĚNAMI BUDOU PROJEKTU DLE POŘÍZENÍ MONITÁŽ ZDRAVNÍ TĚMENNÝ.**

projektant: MILAN VAVRUŠKA Zahrádní 400/21 46001, Liberec 11	možný otec: MŠ MOTÝLEK	
objednatel: Statutární město Liberec, nám. Dr.E. Beneše 1, 460 59 Liberec 1	OBNOVA VODOVODNÍHO POTRUBÍ V SOCIÁLNÍCH ZÁŘIZENÍCH	
st. úřad: Liberec		místo stavby: MŠ Motýlek, Broumovská 840/7, Liberec
stáupí: Dokumentace pro realizaci stavby		
vypracoval: Milon VAVRUŠKA		
datum: květen 2017	měř.: 1:50	
název výkresu: PAVLON "E" PŮDORYS 2.N.P.	č. výk.: A 7	