


PAVLON "D" PŮDORYS 2.N.P.

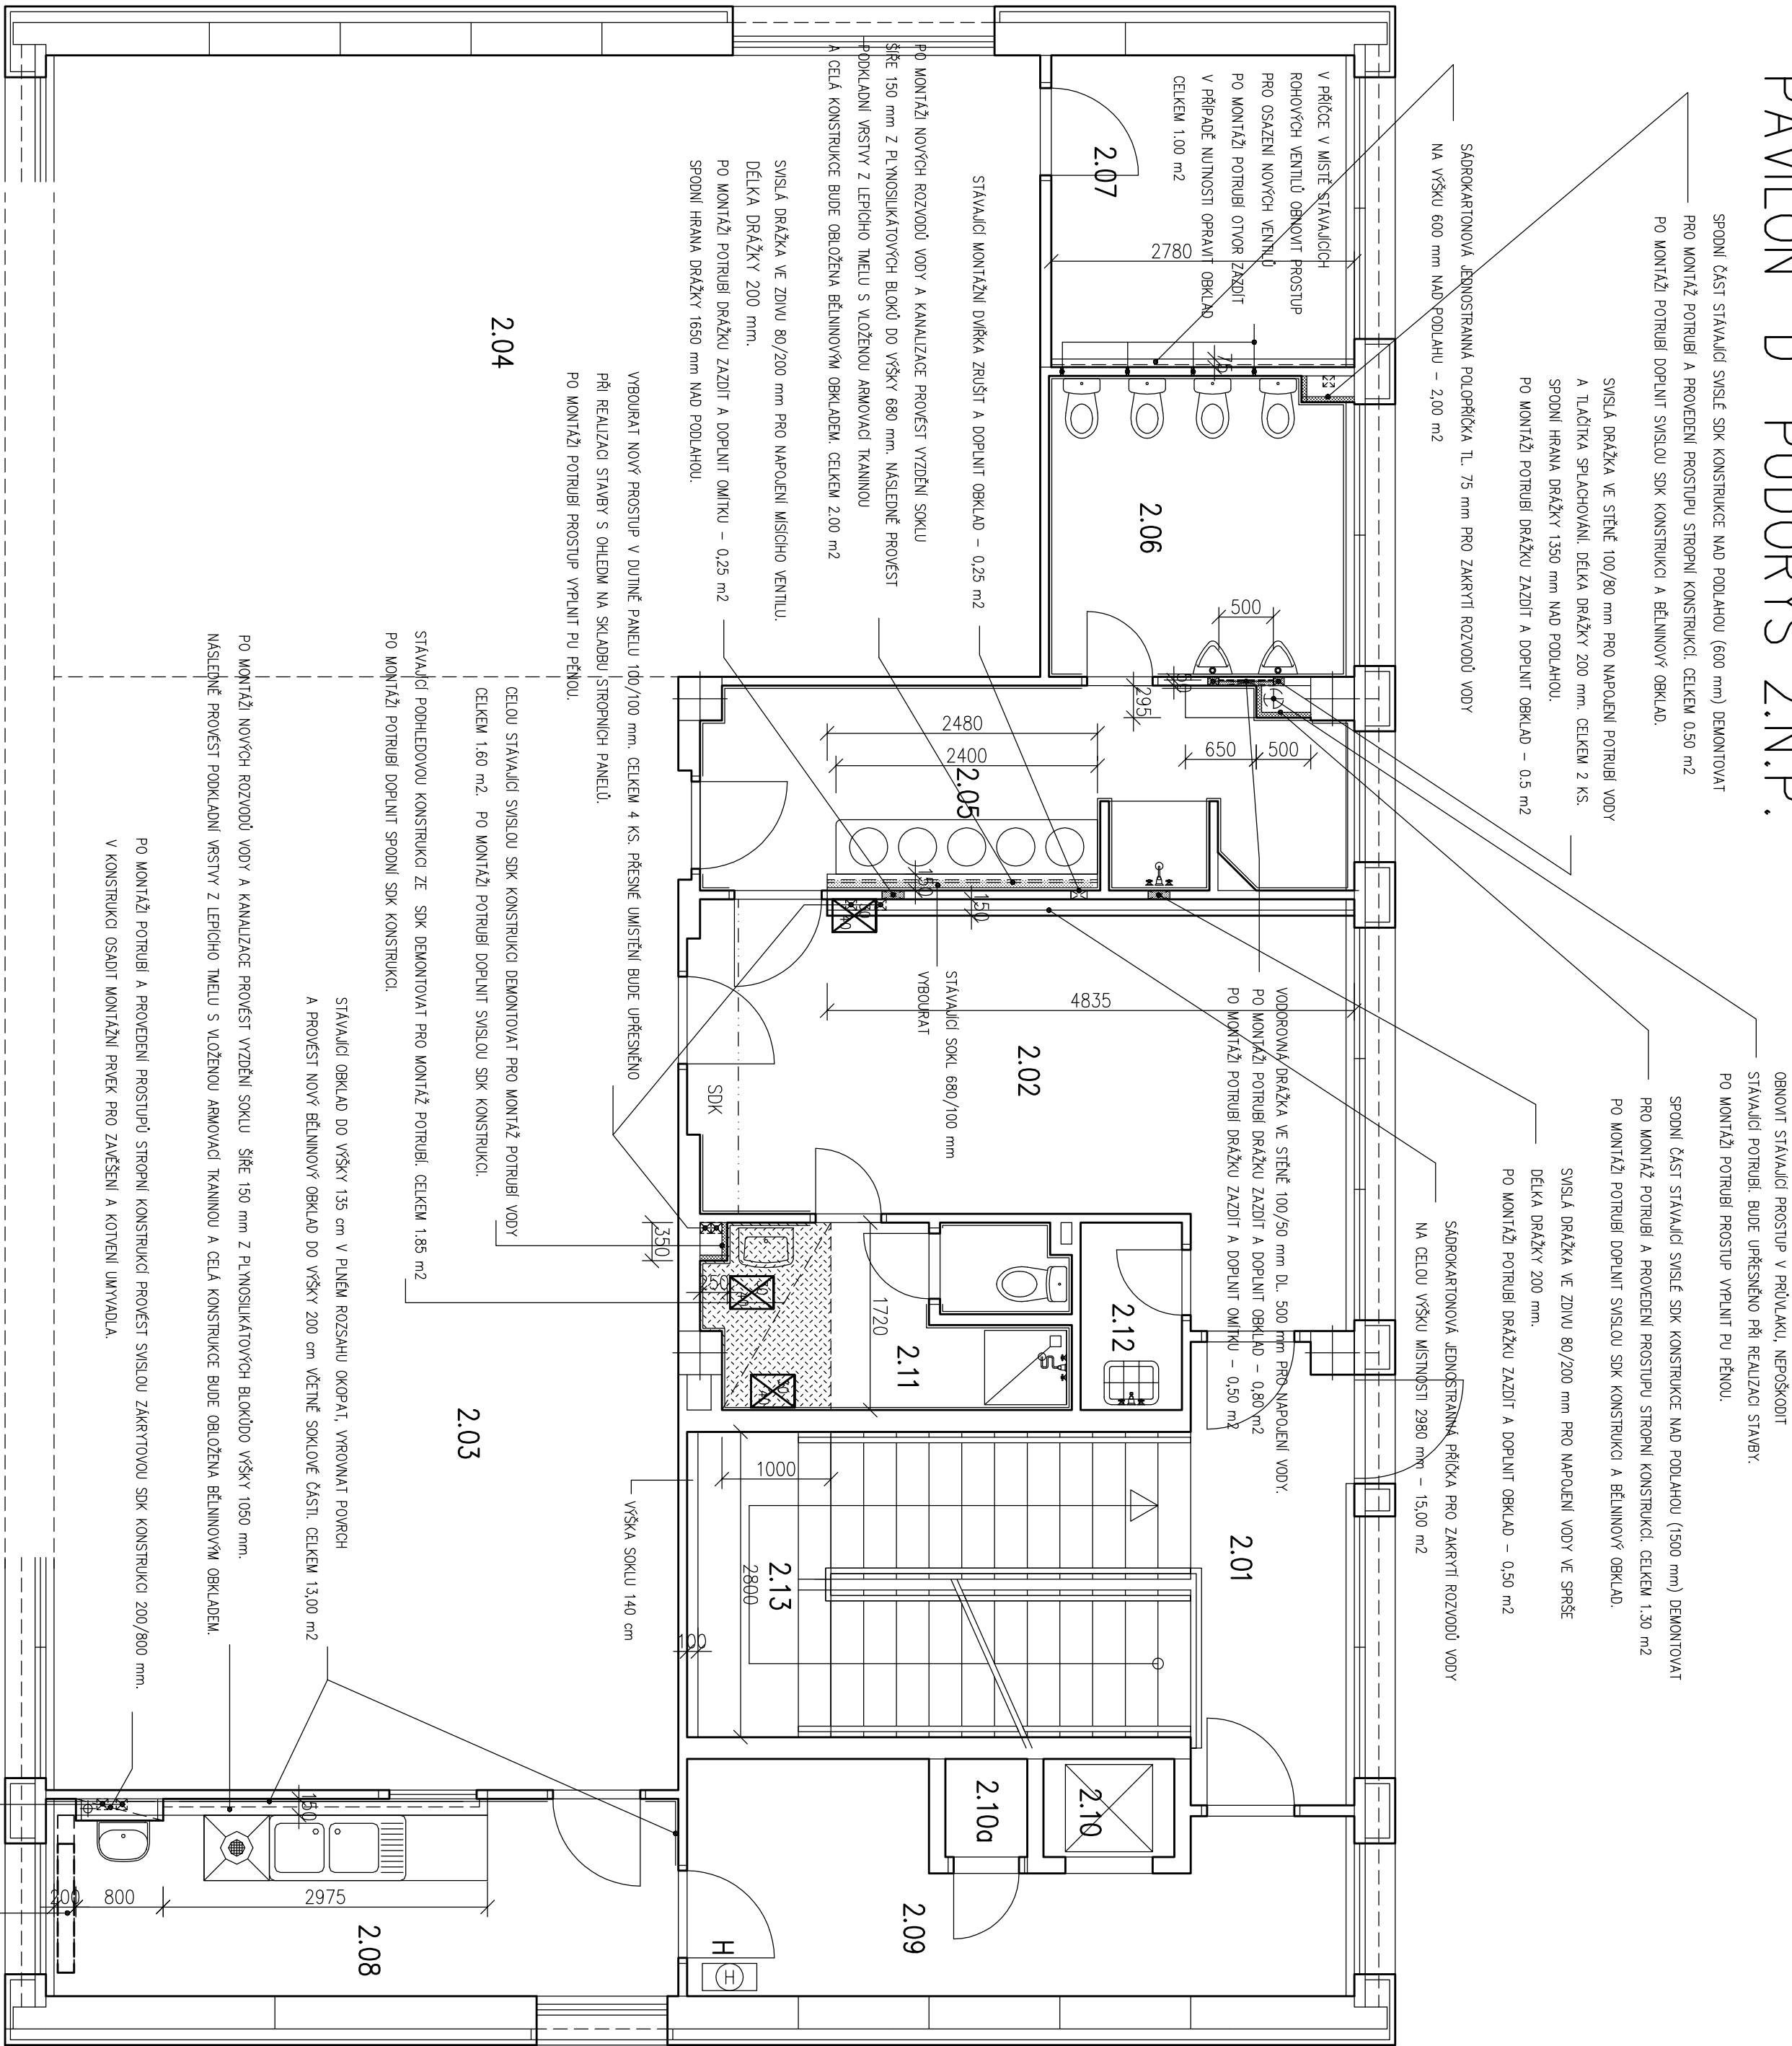

POZNÁMKY :

při realizaci staveb je nutné počítat s opravami některých rozvodů elektrorozvaděčů
vyměnit doplněním sítí konstrukcí, příslušenství a dalšími stavebními opravami.
jedna se o posuvný zasklívák a výhled, demontáže zasklívák a výhled s ohledem na
nové betonové okraje
nové vodovodní baterie budou napojeny na uzemnění, dle předpokladu jsou stávající
baterie rovněž napojeny a bude provedeno pouze přepojení
na tyto montážní práce bude v rozpočtu stavební finanční částka jako za celek.

obnovit stávající prostory v průvlastu – 2 x 100/100 mm. bude upřesněno při realizaci staveb.
po montáži potrubí doplnit pu pěnou.
stávající utimový radiátor demontovat, zkratit o 5 žebří a provést zřetlnou montáž.
na tyto práce stavební finanční částku v rozpočtu.

VÝPIS MONTÁŽNÍCH DVÍŘEK:

- ☒ PLASTOVÁ MONTÁŽNÍ DVÍŘKA 300/400 mm – 3 ks
- ☒ OSADIT V MÍSTĚ VENTILŮ DO SÍTÍ KONSTRUKCE

TABULKA MÍSTNOSTI							
Číslo místn.	Název místn.	Plocha	Výška místn.	Podlaha	Druh a rozsah podh.	Strop	Poznámky Povrch stěn
2.01	CHODBA U VSTUPU	6,06m ²	298 cm	-	-	-	-
2.02	ŠATNA DĚTI	18,84m ²	298 cm 250 cm	keramická dlažba	ornítko S – GKB	ornítko	0.N. 135 cm malba
2.03	JÍDELNA	58,45m ²	298 cm	-	-	-	-
2.04	HERNA, SPALN	51,56m ²	298 cm	-	-	-	-
2.05	UMÝVÁRNA DĚTI	10,50m ²	298 cm	keramická dlažba	ornítko	malba	B.O. 152, 200 cm malba
2.06	WC DĚTI	7,52m ²	298 cm	keramická dlažba	ornítko	malba	B.O. 152 cm malba
2.07	SKLAD HRAČEK	7,74m ²	298 cm	-	-	-	-
2.08	VÝČEL JÍDEL	10,36m ²	298 cm	keramická dlažba	ornítko	malba	B.O. 135 cm malba
2.09	CHODBA	9,88m ²	298 cm	keramická dlažba	ornítko	malba	0.N. 135 cm malba
2.10	VÝTAH	1,08m ²	298 cm	-	-	-	-
2.10a	STŘELOVNÁ VÝTAHU	0,68m ²	298 cm	-	-	-	-
2.11	SOC. ZÁŘ. PŘESNOVALU	5,57m ²	250 cm	keramická dlažba	S – GKB	malba	B.O. 200 cm malba
2.12	ÚKLID	1,60m ²	298 cm	keramická dlažba	ornítko	malba	0.N. 200 cm malba
2.13	SCHODIŠTĚ	12,94m ²	298 cm	keramická dlažba	ornítko	malba	0.N. 135 cm malba

LEGENDA ZDIVA A ZNAČEK :

- ZDIVO A KONSTRUKCE PŮDOLNÍ
- ZDIVO A KONSTRUKCE, KTERÉ SE VYBUDUJÍ
- NOVÉ SÍTÍ KONSTRUKCE
- STÁVAJÍCÍ PODHLEDNÉ SÍTÍ KONSTRUKCE DEMONTOVANÉ A PO MONTÁŽI POTRUBÍ ZNOVU DOPLNĚNÉ
- STÁVAJÍCÍ SVĚSÉ SÍTÍ KONSTRUKCE DEMONTOVANÉ A PO MONTÁŽI POTRUBÍ ZNOVU DOPLNĚNÉ

POZNÁMKY :

- nové zakryté konstrukce ze sítí a doplnění původních konstrukcí budou provedeny až po montáži rozvodů potrubí
- v místech provedení stavební činnosti (svěsé dlažby prostory zveněk apod.) provést kontrolu sondy nebo jím. ohranění pro zajištění zdv. v dotčeném prostoru keřsou tras rozvodů elektrorozvaděčů.
- v podhledových a stavebních konstrukcích osadit montážní dírkou v místech určených montéřem potrubí
- místa umístění jsou vyznačeny na výkrese.
- po dokončení stavebního úprav provést malbu v dotčeném prostoru opravy, nebo ocelový nátěr v požadovaném rozsahu.
- malba bude prováděna vždy na celé stěně dotčené stavební činnosti, nebudě prováděna celá místnost.
- doplnění sítí konstrukce provést z desek (GKB) tl. 12,5 mm na ocelové konstrukci z pozinkovaných profilů.
- při demontáži sítí konstrukcí ponechat stávající nosnou konstrukci z pozinkovaných profilů.
- budou demontovány pouze sítí desky.
- výškové umístění stěnami bude prováděno dle pokynů montážní zbrojovací techniky.
- v rámci stavebních prací bude prováděna i nutná oprava elektrorozvaděčů na tyto práce uhradí finanční částku v rozpočtu.

projektant:		název dílce:	
MILAN VABUŠKA		MŠ MOTÝLEK	
Zahrádky 400/21		OBNOVA VODOVODNÍHO POTRUBÍ V SOCIÁLNÍCH ZAŘÍZENÍCH	
46001, Liberec 11			
objednatel: Státní úřad pro místní správu, nám. Dr. E. Beneše 1, 460 59 Liberec 1			
st. úřad: Liberec			
služba: Dokumentace pro realizaci staveb			
vypracoval: Milan VABUŠKA			
datum: květen 2017			
název výkresu: PAVILON "D" PŮDORYS 2.N.P.			
		měř.: 1:50	
		č. výkresu: A 5	