


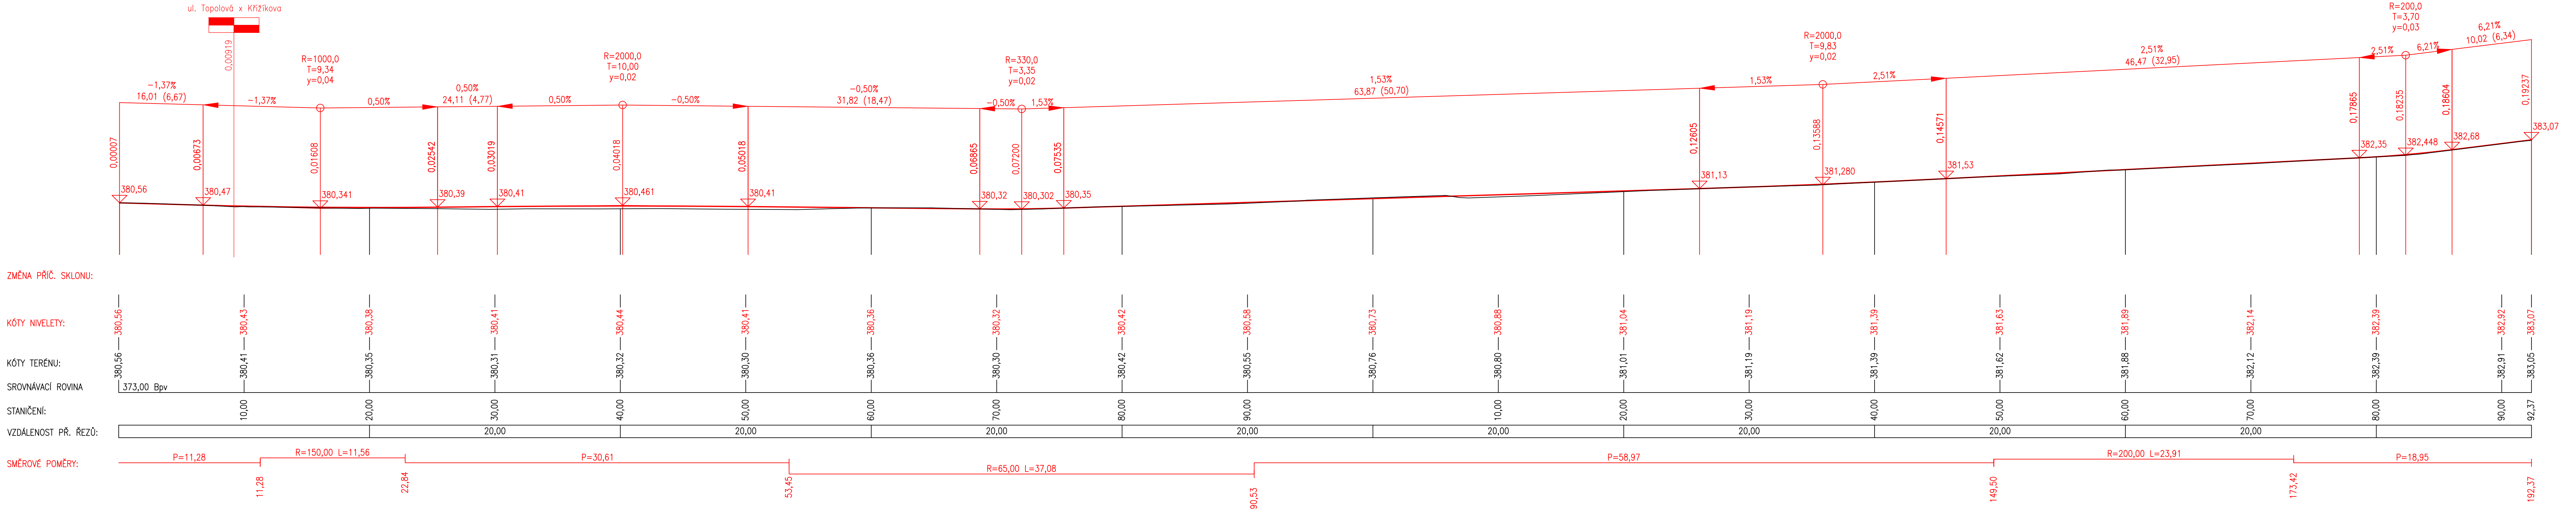

Podélný profil: ul. TOPOLOVÁ M 1 : 200/100  
Rozsah: km 0,000 00 - km 0,192 37



SO 101 - KOMUNIKACE A ZPEVNĚNÉ PLOCHY

vypracoval:		Ing. J. Rosina			<b>NÝDRLE</b> projektová kancelář
zodp. projektant:		Ing. Z. Nýdrle			
investor:		STATUTÁRNÍ MĚSTO LIBEREC		tel.: 495 150 181, 495 150 579 nydrle@nydrle-projekt.cz www.nydrle-projekt.cz	
akce:		Oprava komunikace ul. TOPOLOVÁ, Liberec		čísł.zak.:	78 - 17
				stupeň:	DSP
				datum:	11/2017
				měřítko:	1 : 200/100
příloha:		PODÉLNÝ PROFIL		čísł.výkr.	čísł.soupr.
				3.	