


Půdorys střechy  
HOSPODÁŘSKÝ PAVILON  
M 1:50

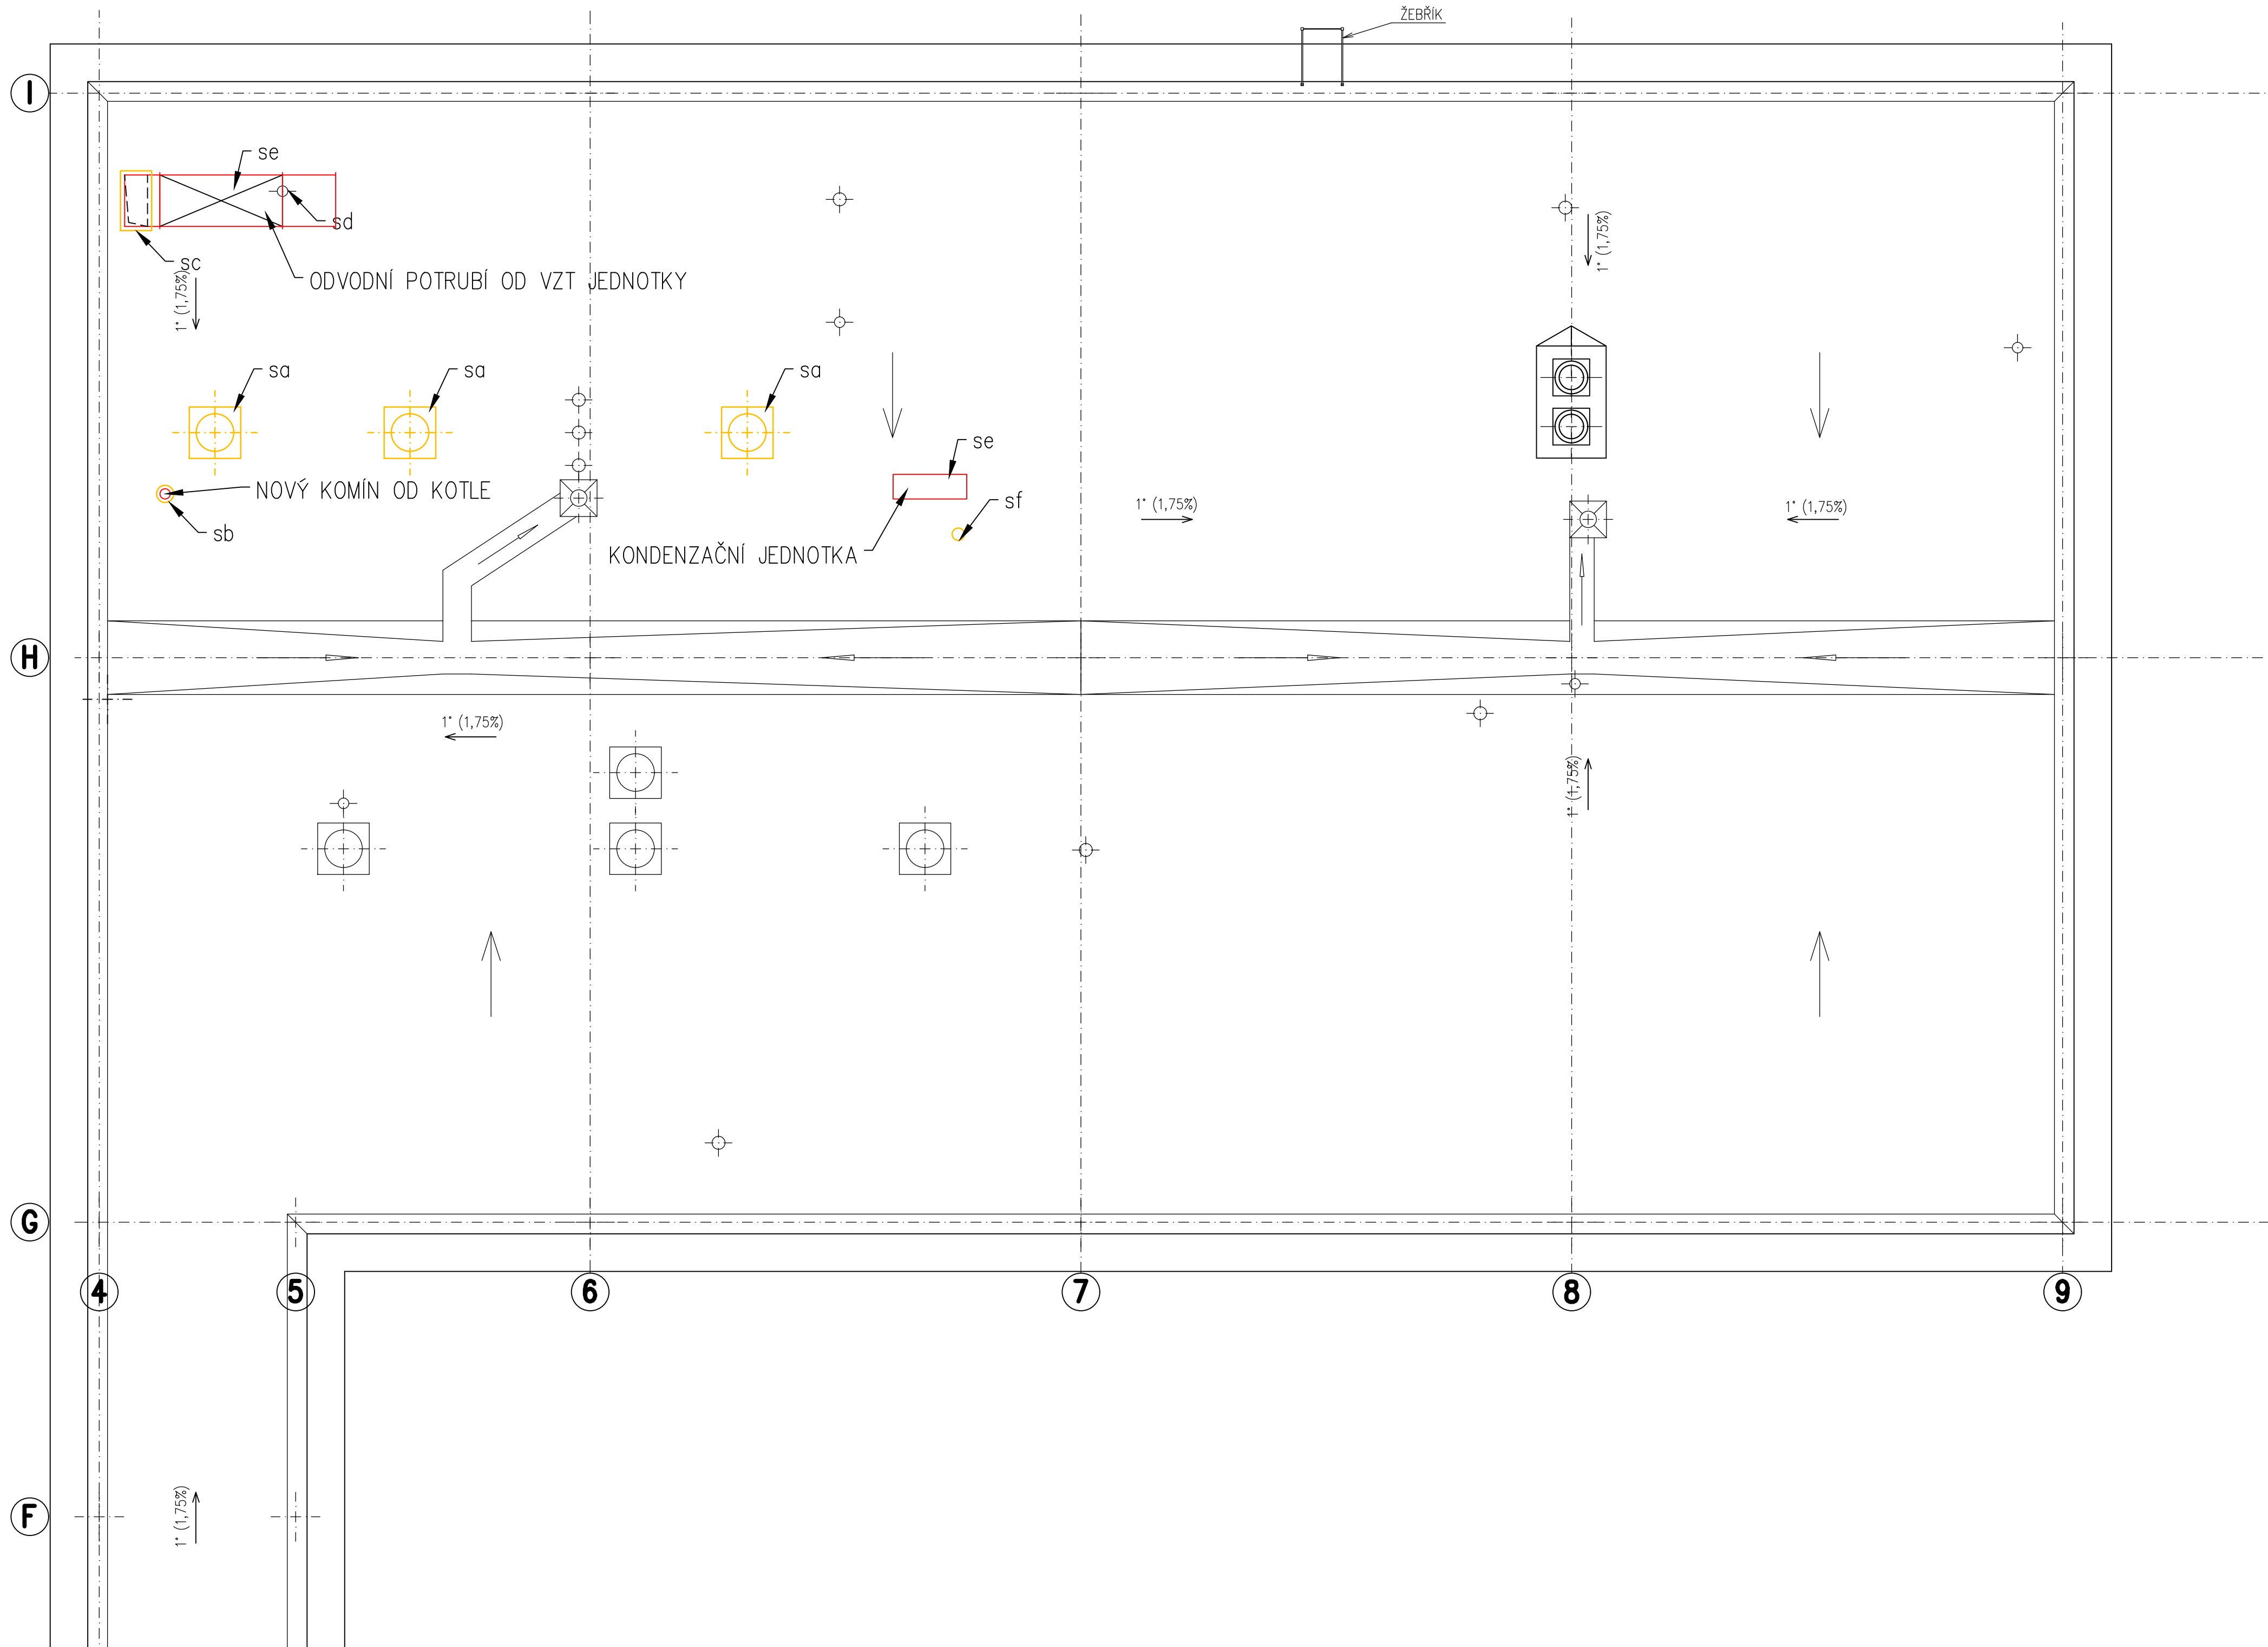

POZNÁMKY:  
sa - DEMONTÁŽ STÁVAJÍCÍCH NADSTŘEŠNÍCH VZDUCHOTECHNICKÝCH VÝVODŮ, ZAPRAVENÍ PROSTUPŮ STŘECHOU A PŘEIZOLOVÁNÍ  
sb - PROSTUP STŘEŠNÍ KONSTRUKCÍ Ø 210mm, PO OSAZENÍ NOVÉHO KOMÍNU OD KOTLE, ZAPRAVENÍ STŘEŠNÍ KONSTRUKCE VČETNĚ PŘEIZOLOVÁNÍ A OIZOLOVÁNÍ POTRUBÍ  
sc - PROSTUP STŘEŠNÍ KONSTRUKCÍ 380x730mm, PO OSAZENÍ POTRUBÍ VZDUCHOTECHNIKY , ZAPRAVENÍ STŘEŠNÍ KONSTRUKCE VČETNĚ PŘEIZOLOVÁNÍ A OIZOLOVÁNÍ POTRUBÍ  
sd - Z DŮVODU KOLIZE NOVÉ VZD A STÁVAJÍCÍHO KOMÍNKU, NUTNO KOMÍNEK POSUNOUT  
se - NA STŘEŠE POLOŽENY 4x VELKOFORMÁTOVÉ BETONOVÉ DLAŽDICE PRO ROZNESENÍ ZATÍŽENÍ DO STŘEŠNÍ KONSTRUKCE  
sf - VRTANÝ PROSTUP Ø 75mm STŘEŠNÍ KONSTRUKCÍ, PO OSAZENÍ POTRUBÍ CHLADIVA, ZAPRAVENÍ STŘEŠNÍ KONSTRUKCE VČETNĚ PŘEIZOLOVÁNÍ A OIZOLOVÁNÍ POTRUBÍ

LEGENDA:

- Stávající konstrukce
- Nový stav
- Bourací práce

Revize	Číslo	Datum	Popis změny	Vypracoval	Podpis

Investor:

Statutární městoLiberec  
nám. Dr. E. Beneše 1  
460 59 Liberec 1  
485 243 111  
info@magistrat.liberec.cz

Generální projektant:

STORING spol. s r.o.  
Žitavská 727/16  
460 07 Liberec 3  
485 388 111  
info@storing.cz

Projektant části PD:

STORING spol. s r.o.  
Žitavská 727/16  
460 07 Liberec 3  
485 388 111  
info@storing.cz

Schéma

±0,000 = 387,100 B.p.v.

Místo stavby:	Liberec	HIP:	Ing. Petr Pospíšil	Číslo zak.:	17x06
Kraj:	Liberecký	Odpovědný projektant:	Ing. Petr Pospíšil	Formát:	8xA4
Katastrální území:	Rochlice u Liberce (682314)	Vypracoval:	Ing. Filip Hons	Datum:	08/2017
Stupeň:	Dokumentace pro provádění stavby			Mřítko:	1:50
Název stavby:	MŠ Kamarád Liberec - stavební úpravy kuchyně vypracování PD stavebních úprav kuchyně II				Číslo paré:
Stavební objekt:					
Část:	Architektonické a stavební technické řešení				
Název dokumentu:	Půdorys střechy				
Kód dokumentu:	17x06 číslo zakázky	DPS stupeň	000 st. objekt	D1.01.100 dělení dokumentace	105 číslo výkresu
					00 revize