


2.NP - Nový stav
HOSPODÁŘSKÝ PAVILON
M 1:50

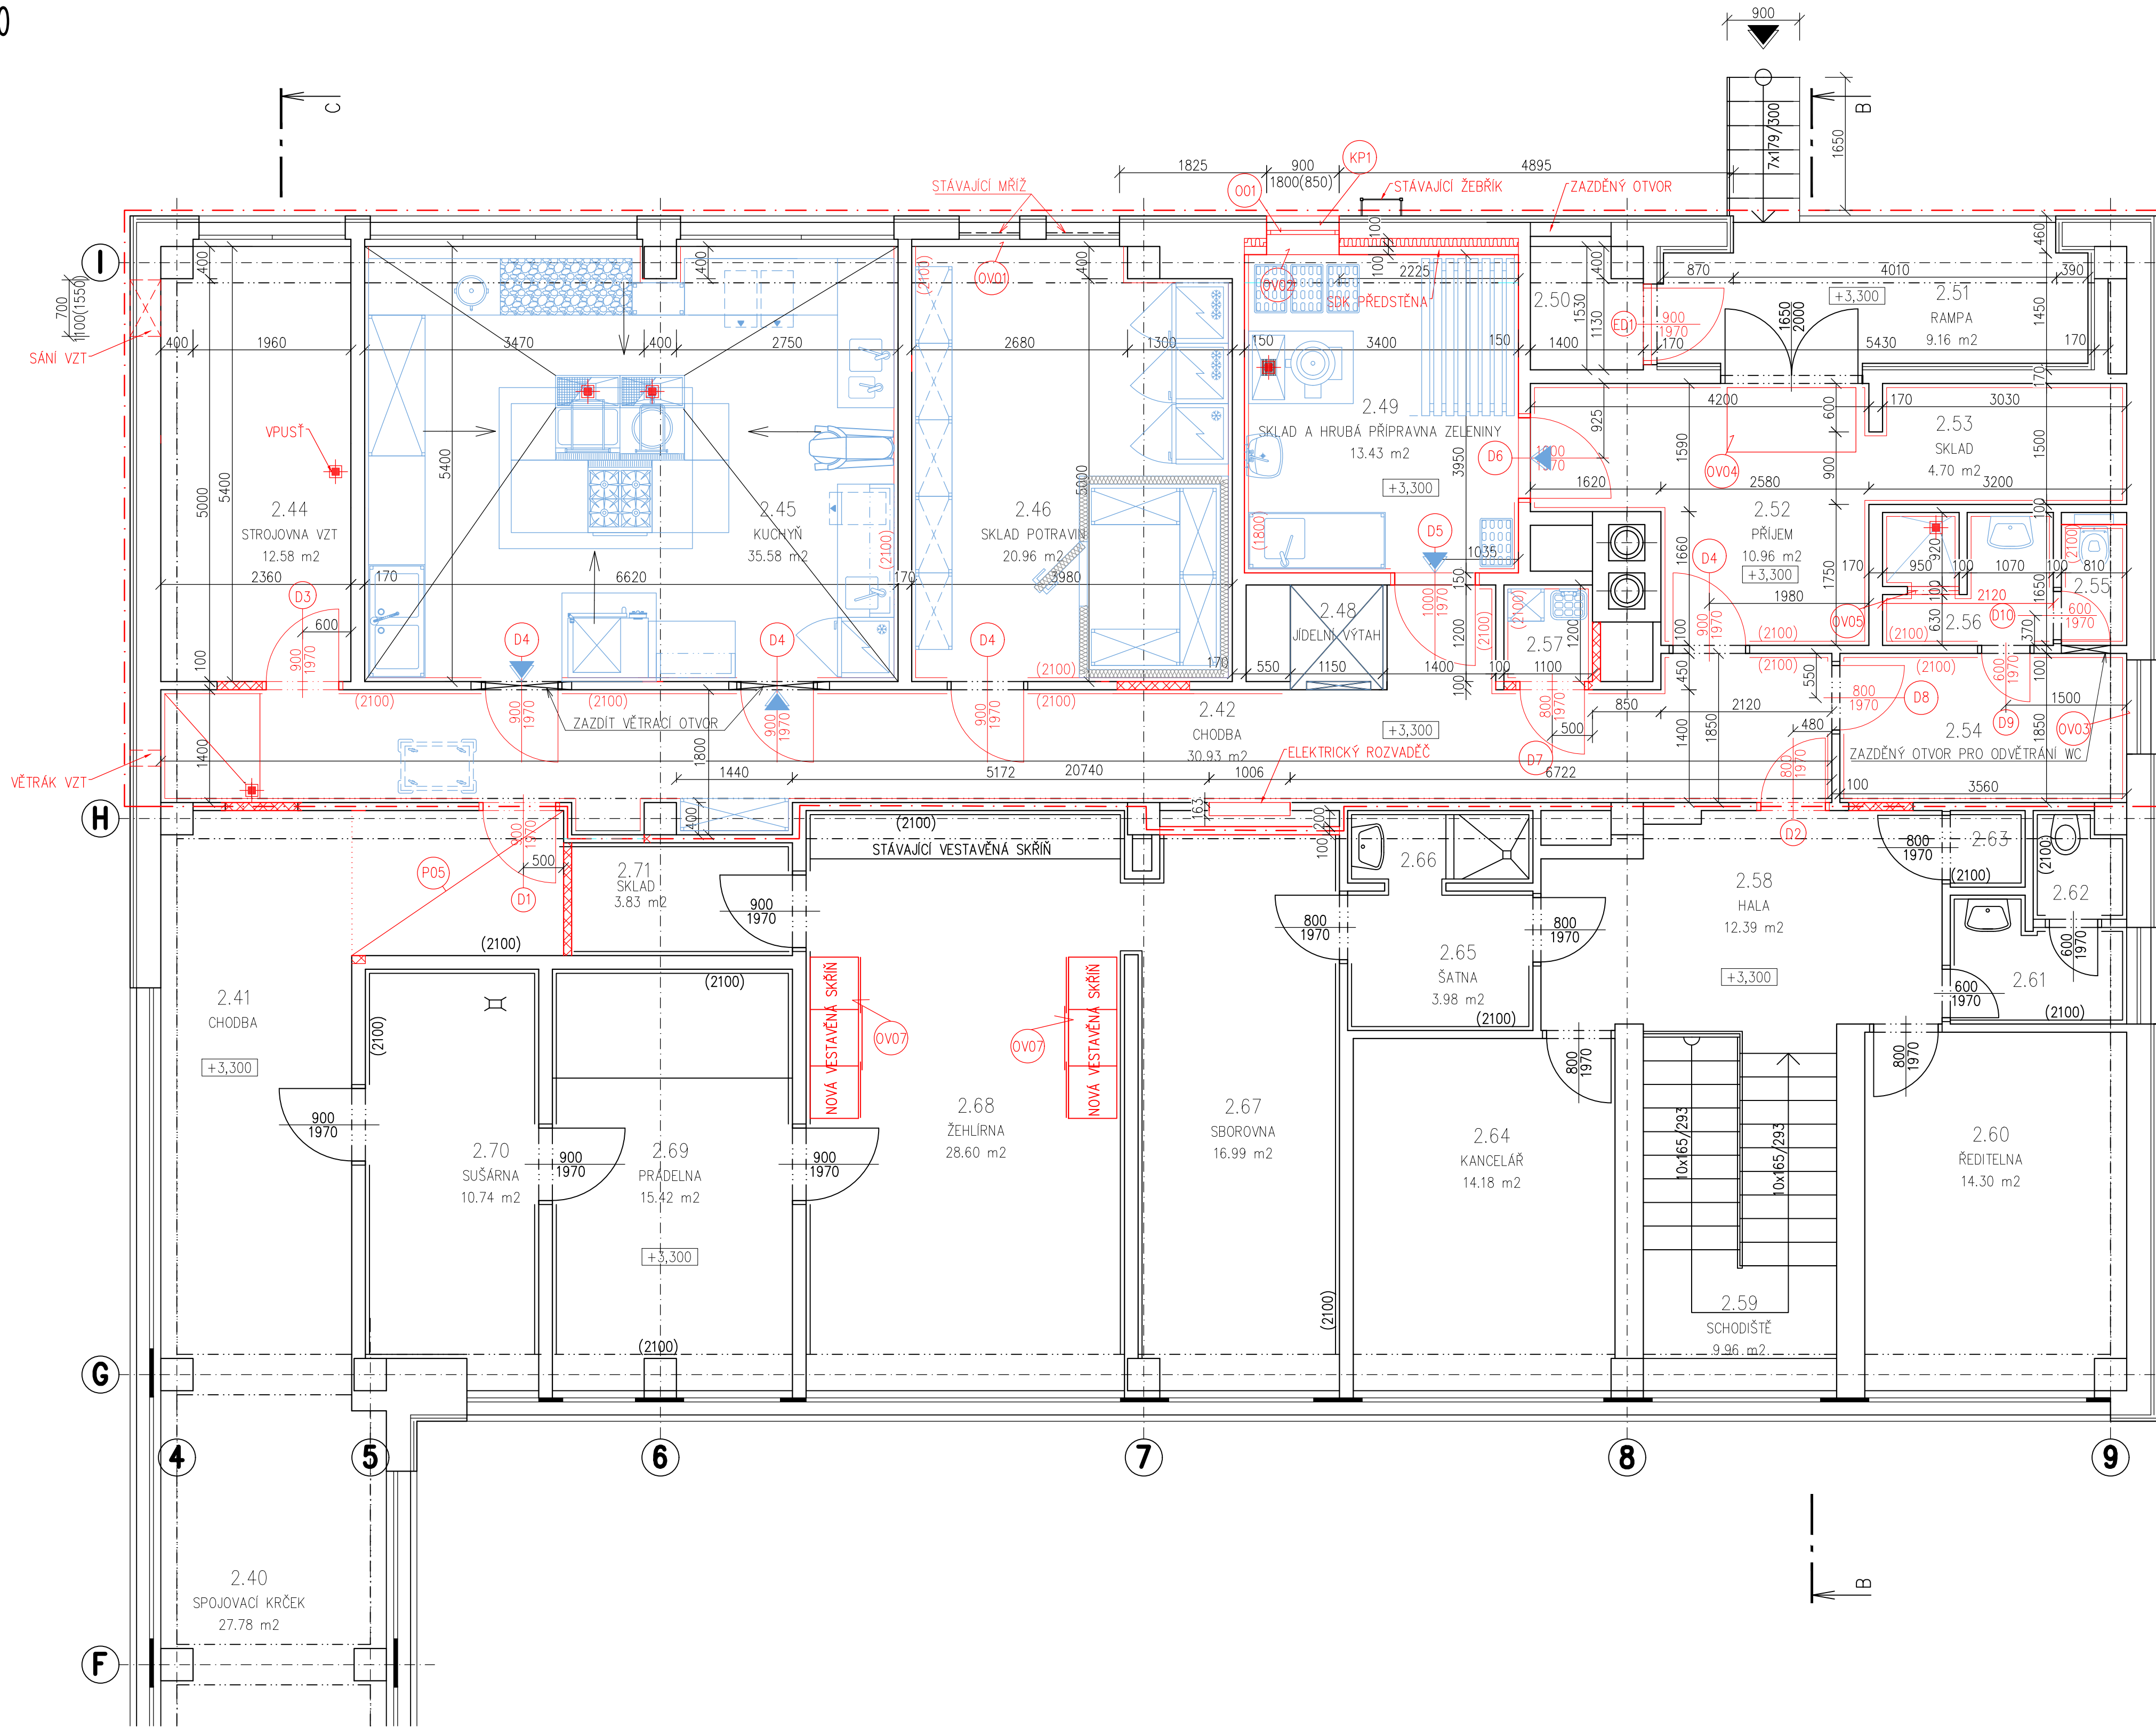

LEGENDA MÍSTNOSTI					
C.M.	NAZEV MÍSTNOSTI	PLOCHA m2	DRUH PODLAHY	SKLADBA [SV. VÝŠKA [M]]	POZNÁMKA
2.40	SPOJOVACÍ KRČEK	27.78	KERAMICKÁ DLAŽBA		2,87 - 2,93 KERAM.SOKL 100 MM
2.41	CHODBA	21.51	KERAMICKÁ DLAŽBA	P05	2,87 KERAM.SOKL 100 MM
2.42	CHODBA	30.93	NOVÁ KERAMICKÁ DLAŽBA	P05	2,85 NOVÝ KERAM. OBKLAD DO 2100
2.43	NEOBSAŽENO				
2.44	STROJOVNA VZT	12.58	EPOXIDOVÝ NÁTER	P01	2,87
2.45	KUCHYŇ	35.58	NOVÁ KERAMICKÁ DLAŽBA	P02g	2,87 NOVÝ KERAM. OBKLAD DO 2100
2.46	SKLAD POTRAVIN	20.96	NOVÁ KERAMICKÁ DLAŽBA	P02b,P04	2,87 NOVÝ KERAM. OBKLAD DO 2100
2.47	NEOBSAŽENO				
2.48	JÍDELNI VÝTAH	3.72	NOVÁ KERAMICKÁ DLAŽBA		2,87
2.49	SKLAD A HRUBÁ PŘÍPRAVNA ZELENINY	13.43	NOVÁ KERAMICKÁ DLAŽBA	P03	2,87 NOVÝ KERAM. OBKLAD DO 1800
2.50	SKLAD OBALŮ	1.98	EPOXIDOVÝ NÁTER	P07	2,85
2.51	RAMPA	9.16	NOVÁ KERAMICKÁ DLAŽBA	P06	2,85
2.52	PŘÍJEM	10.96	NOVÁ KERAMICKÁ DLAŽBA	P05	2,85 NOVÝ KERAM. OBKLAD DO 2100
2.53	SKLAD	4.70	NOVÁ KERAMICKÁ DLAŽBA	P05	2,85 NOVÝ KERAM. OBKLAD DO 2100
2.54	ŠATNA PERS.KUCHYŇE	6.59	NOVÁ KERAMICKÁ DLAŽBA	P05	2,85 NOVÝ KERAM. OBKLAD DO 2100
2.55	WC	1.34	NOVÁ KERAMICKÁ DLAŽBA	P02b	2,85 NOVÝ KERAM. OBKLAD DO 2100
2.56	SPRCHA	3.37	NOVÁ KERAMICKÁ DLAŽBA	P02b	2,85 NOVÝ KERAM. OBKLAD DO 2100
2.57	ÚKLID	1.43	NOVÁ KERAMICKÁ DLAŽBA	P02b	2,85 NOVÝ KERAM. OBKLAD DO 2100
2.58	HALA	12.39	KERAMICKÁ DLAŽBA		2,85 KERAM.SOKL 100 MM
2.59	SCHODIŠTĚ	9.96	KERAMICKÁ DLAŽBA		2,87 KERAM.SOKL 100 MM
2.60	ŘEDITELNA	14.30	KOBEREC		2,87
2.61	UMÝVÁRNA	3.00	KERAMICKÁ DLAŽBA		2,85 KERAM. OBKLAD DO 2100
2.62	WC	1.45	KERAMICKÁ DLAŽBA		2,85 KERAM. OBKLAD DO 2100
2.63	SKLAD	0.88	KERAMICKÁ DLAŽBA		2,85 KERAM. OBKLAD DO 2100
2.64	KANCELÁŘ	14.18	KOBEREC		2,85
2.65	ŠATNA	3.98	KERAMICKÁ DLAŽBA		2,85 KERAM. OBKLAD DO 2100
2.66	UMÝVÁRNA	2.15	KERAMICKÁ DLAŽBA		2,85 KERAM. OBKLAD DO 2100
2.67	SBOROVNA	16.99	KERAM.DLAŽBA+KOBEREC		2,85 KERAM. OBKLAD DO 2100
2.68	ŽEHLÍRNA	28.60	KERAMICKÁ DLAŽBA		2,85 KERAM. OBKLAD DO 2100
2.69	PRADELNA	15.42	KERAM.DLAŽBA/BETON		2,85 KERAM. OBKLAD DO 2100
2.70	SUŠARNA	10.74	KERAMICKÁ DLAŽBA		2,85 KERAM. OBKLAD DO 2100
2.71	SKLAD	3.83	KERAMICKÁ DLAŽBA		2,85 KERAM.SOKL 100 MM

LEGENDA:

- Stávající konstrukce
- Nový stav
- Vybavení
- Požární úsek
- Zdivo z cihel na klasickou maltu
- SDK příčka, SDK předstěna

Revize	Číslo	Datum	Popis změny	Vypracoval	Podpis

Investor: Statutární město Liberec nám. Dr. E. Beneše 1 460 59 Liberec 1 485 243 111 info@magistrat.liberec.cz		Schéma	
Generální projektant: STORING spol. s r.o. Žitavská 727/16 460 07 Liberec 3 485 388 111 info@storing.cz		Projektant části PD: STORING spol. s r.o. Žitavská 727/16 460 07 Liberec 3 485 388 111 info@storing.cz	
Místo stavby: Liberec		HIP: Ing. Petr Pospíšil	
Kraj: Liberecký		Odpovědný projektant: Ing. Petr Pospíšil	
Katastrální území: Ročlice u Liberce (682314)		Vypracoval: Ing. Filip Hons	
Stupeň: Dokumentace pro provádění stavby		Mřítko: 1:50	
Název stavby: MŠ Kamarád Liberec - stavební úpravy kuchyně vypracování PD stavebních úprav kuchyně II		Číslo zak.: 17x06	
Stavební objekt: Architektonické a stavební technické řešení		Formát: 8xA4	
Část: Půdorys 2.NP - nový stav		Datum: 08/2017	
Název dokumentu: Půdorys 2.NP - nový stav		Mřítko: 1:50	
Kód dokumentu: 17x06 číslo zakázky		DPS stupeň	000 st. objekt
		D1.01.100 části dokumentace	102 číslo výkresu
		00 revize	